


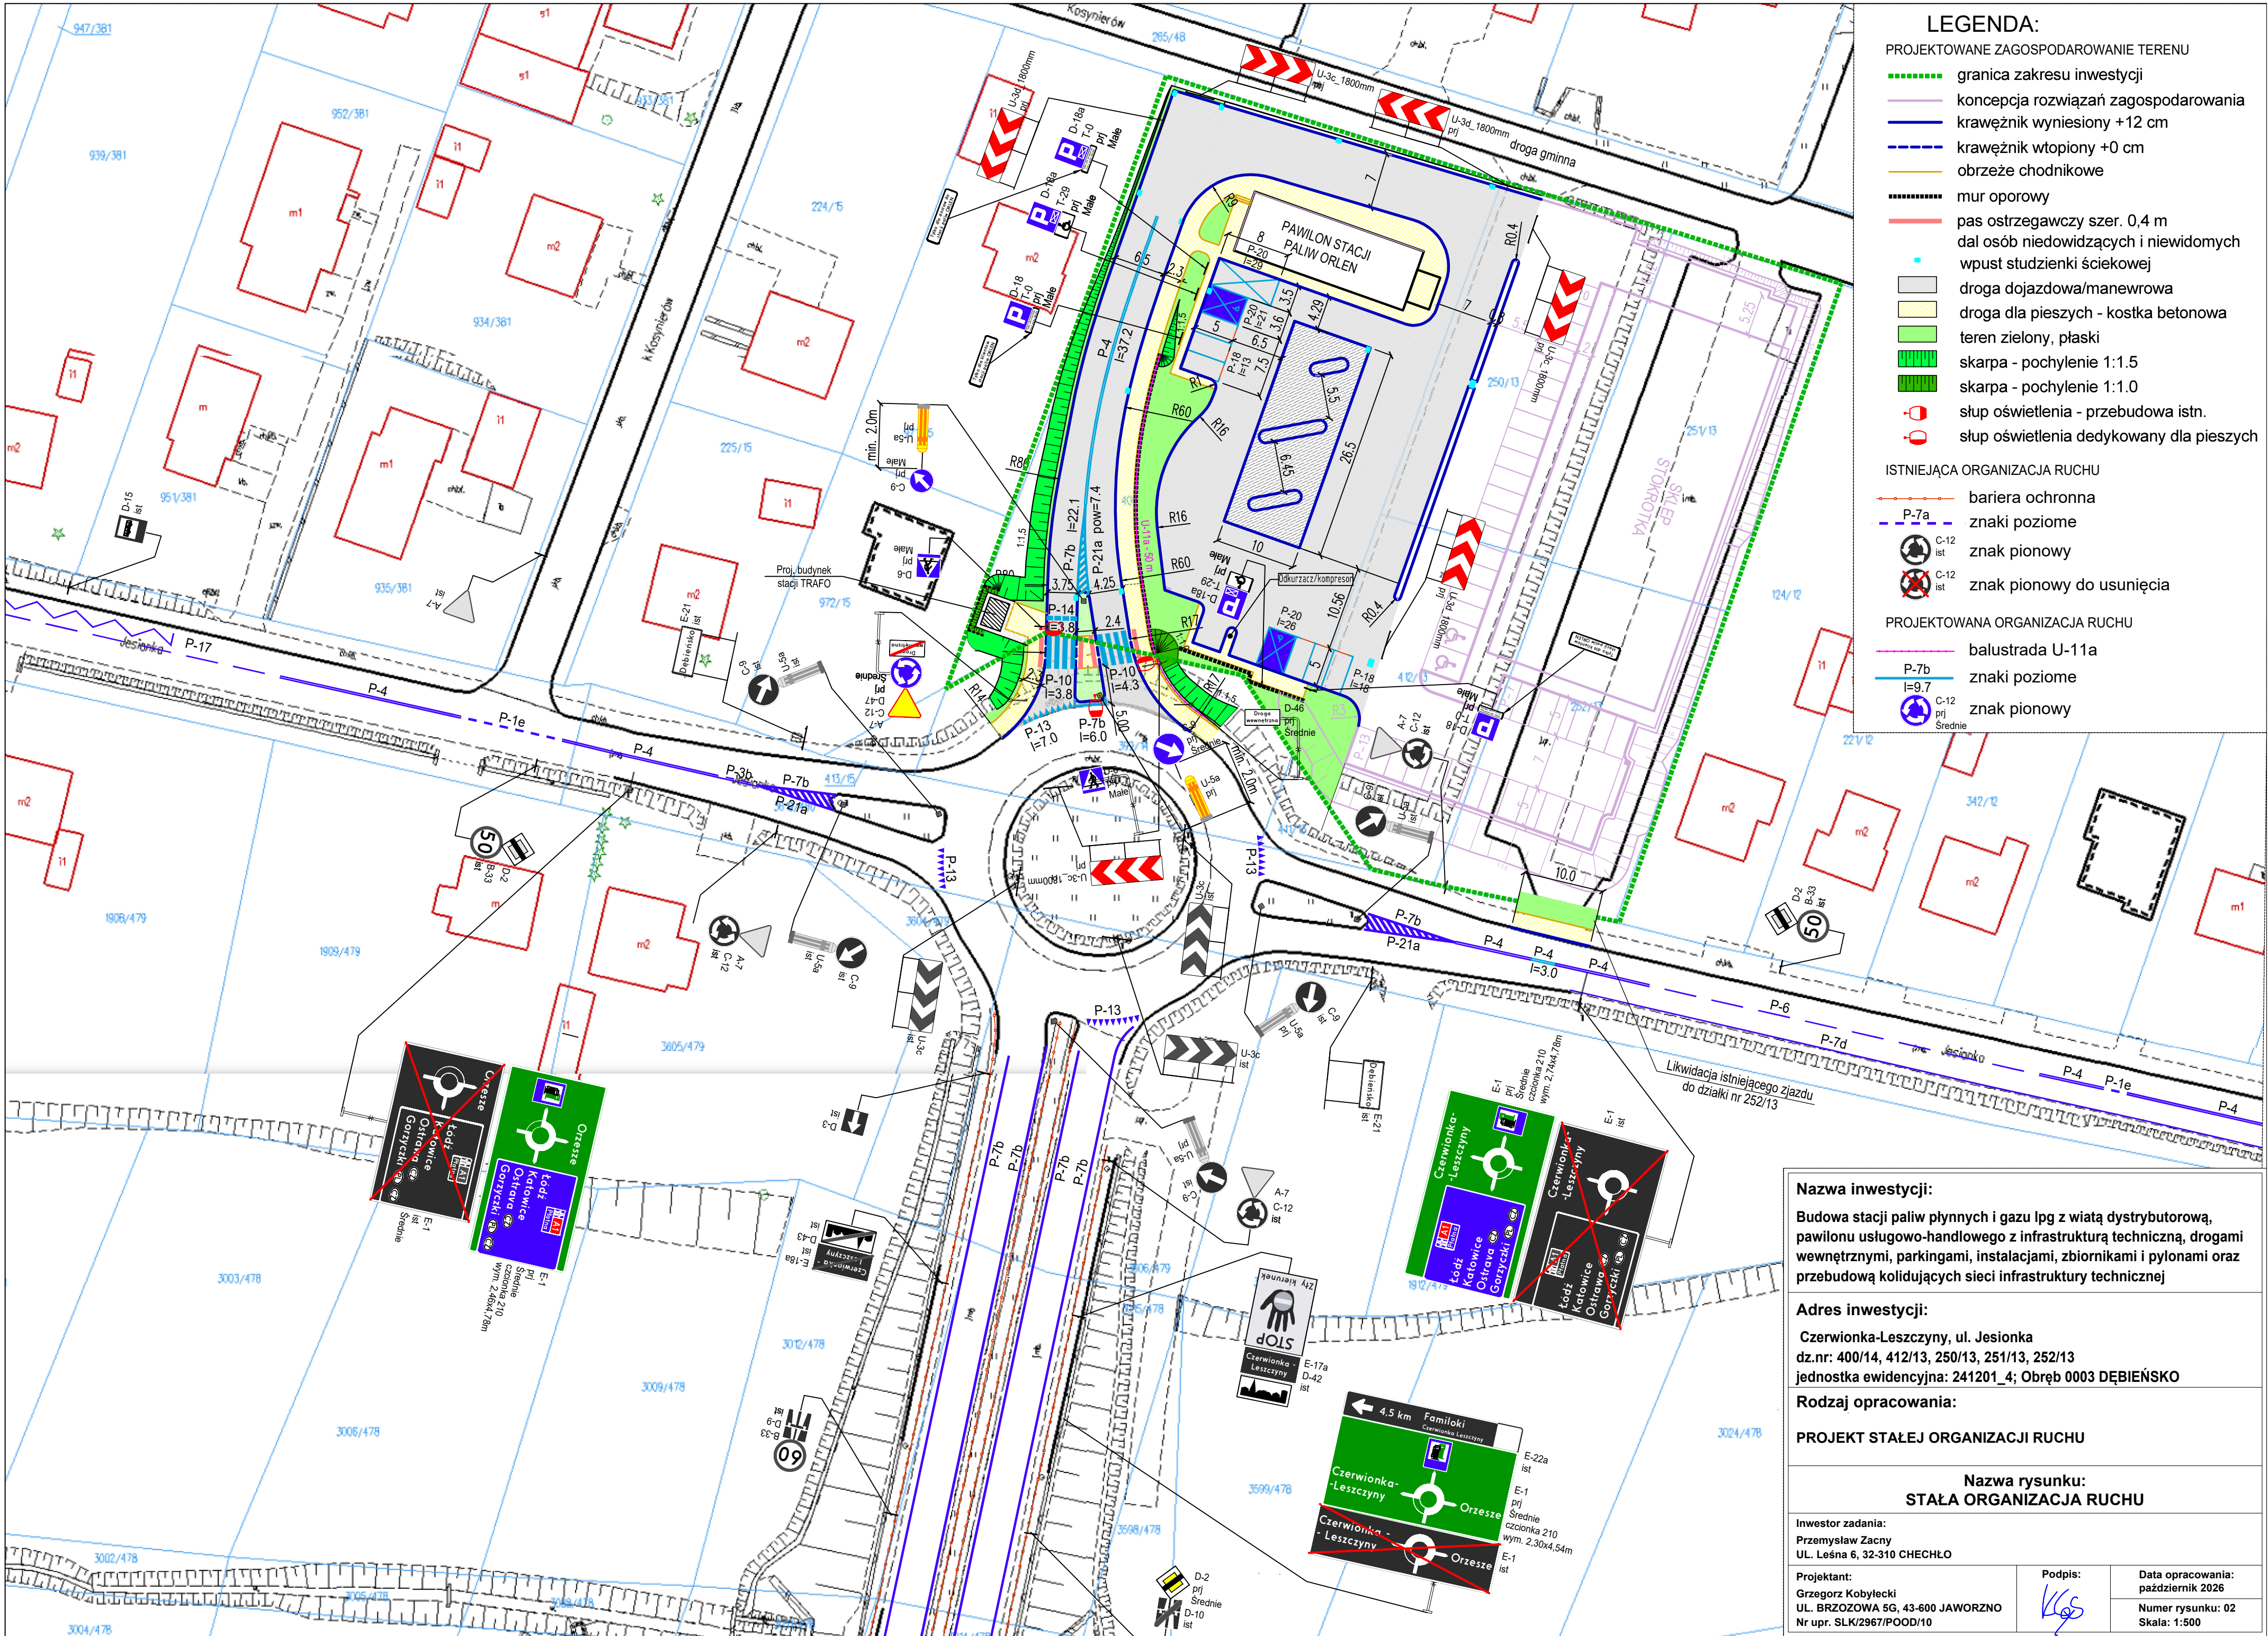

LEGENDA:

- PROJEKTOWANE ZAGOSPODAROWANIE TERENU
- granica zakresu inwestycji
 - konceptcja rozwiązań zagospodarowania
 - krawężnik wyniesiony +12 cm
 - krawężnik wtopiony +0 cm
 - obrzeże chodnikowe
 - mur oporowy
 - pas ostrzegawczy szer. 0,4 m
dal osób niedowidzących i niewidomych
 - wpuszczalnik studzienki ściekowej
 - droga dojazdowa/manewrowa
 - droga dla pieszych - kostka betonowa
 - teren zielony, płaski
 - skarpa - pochylenie 1:1,5
 - skarpa - pochylenie 1:1,0
 - słup oświetlenia - przebudowa istn.
 - słup oświetlenia dedykowany dla pieszych
- ISTNIEJĄCA ORGANIZACJA RUCHU
- bariera ochronna
 - P-7a znaki poziome
 - C-12 ist znak pionowy
 - C-12 ist znak pionowy do usunięcia
- PROJEKTOWANA ORGANIZACJA RUCHU
- balustrada U-11a
 - P-7b znaki poziome
 - C-12 ist znak pionowy

Nazwa inwestycji:

Budowa stacji paliw płynnych i gazu lpg z wiatą dystrybutorową, pawilonu usługowo-handlowego z infrastrukturą techniczną, drogami wewnętrznymi, parkingami, instalacjami, zbiornikami i pylonami oraz przebudową kolidujących sieci infrastruktury technicznej

Adres inwestycji:

Czerwionka-Leszczyny, ul. Jesionka
dz.nr: 400/14, 412/13, 250/13, 251/13, 252/13
jednostka ewidencyjna: 241201_4; Obręb 0003 DĘBIENSKO

Rodzaj opracowania:

PROJEKT STAŁEJ ORGANIZACJI RUCHU

Nazwa rysunku:
STAŁA ORGANIZACJA RUCHU

Inwestor zadania:
Przemysław Zacny
UL. Leśna 6, 32-310 CHECHŁO

Projektant:
Grzegorz Kobylecki
UL. BRZOSZOWA 5G, 43-600 JAWORZNO
Nr upr. SLK/2967/POOD/10

Podpis:

KGS

Data opracowania:
październik 2026
Numer rysunku: 02
Skala: 1:500