


Rzeszów - Świdrówka I etap

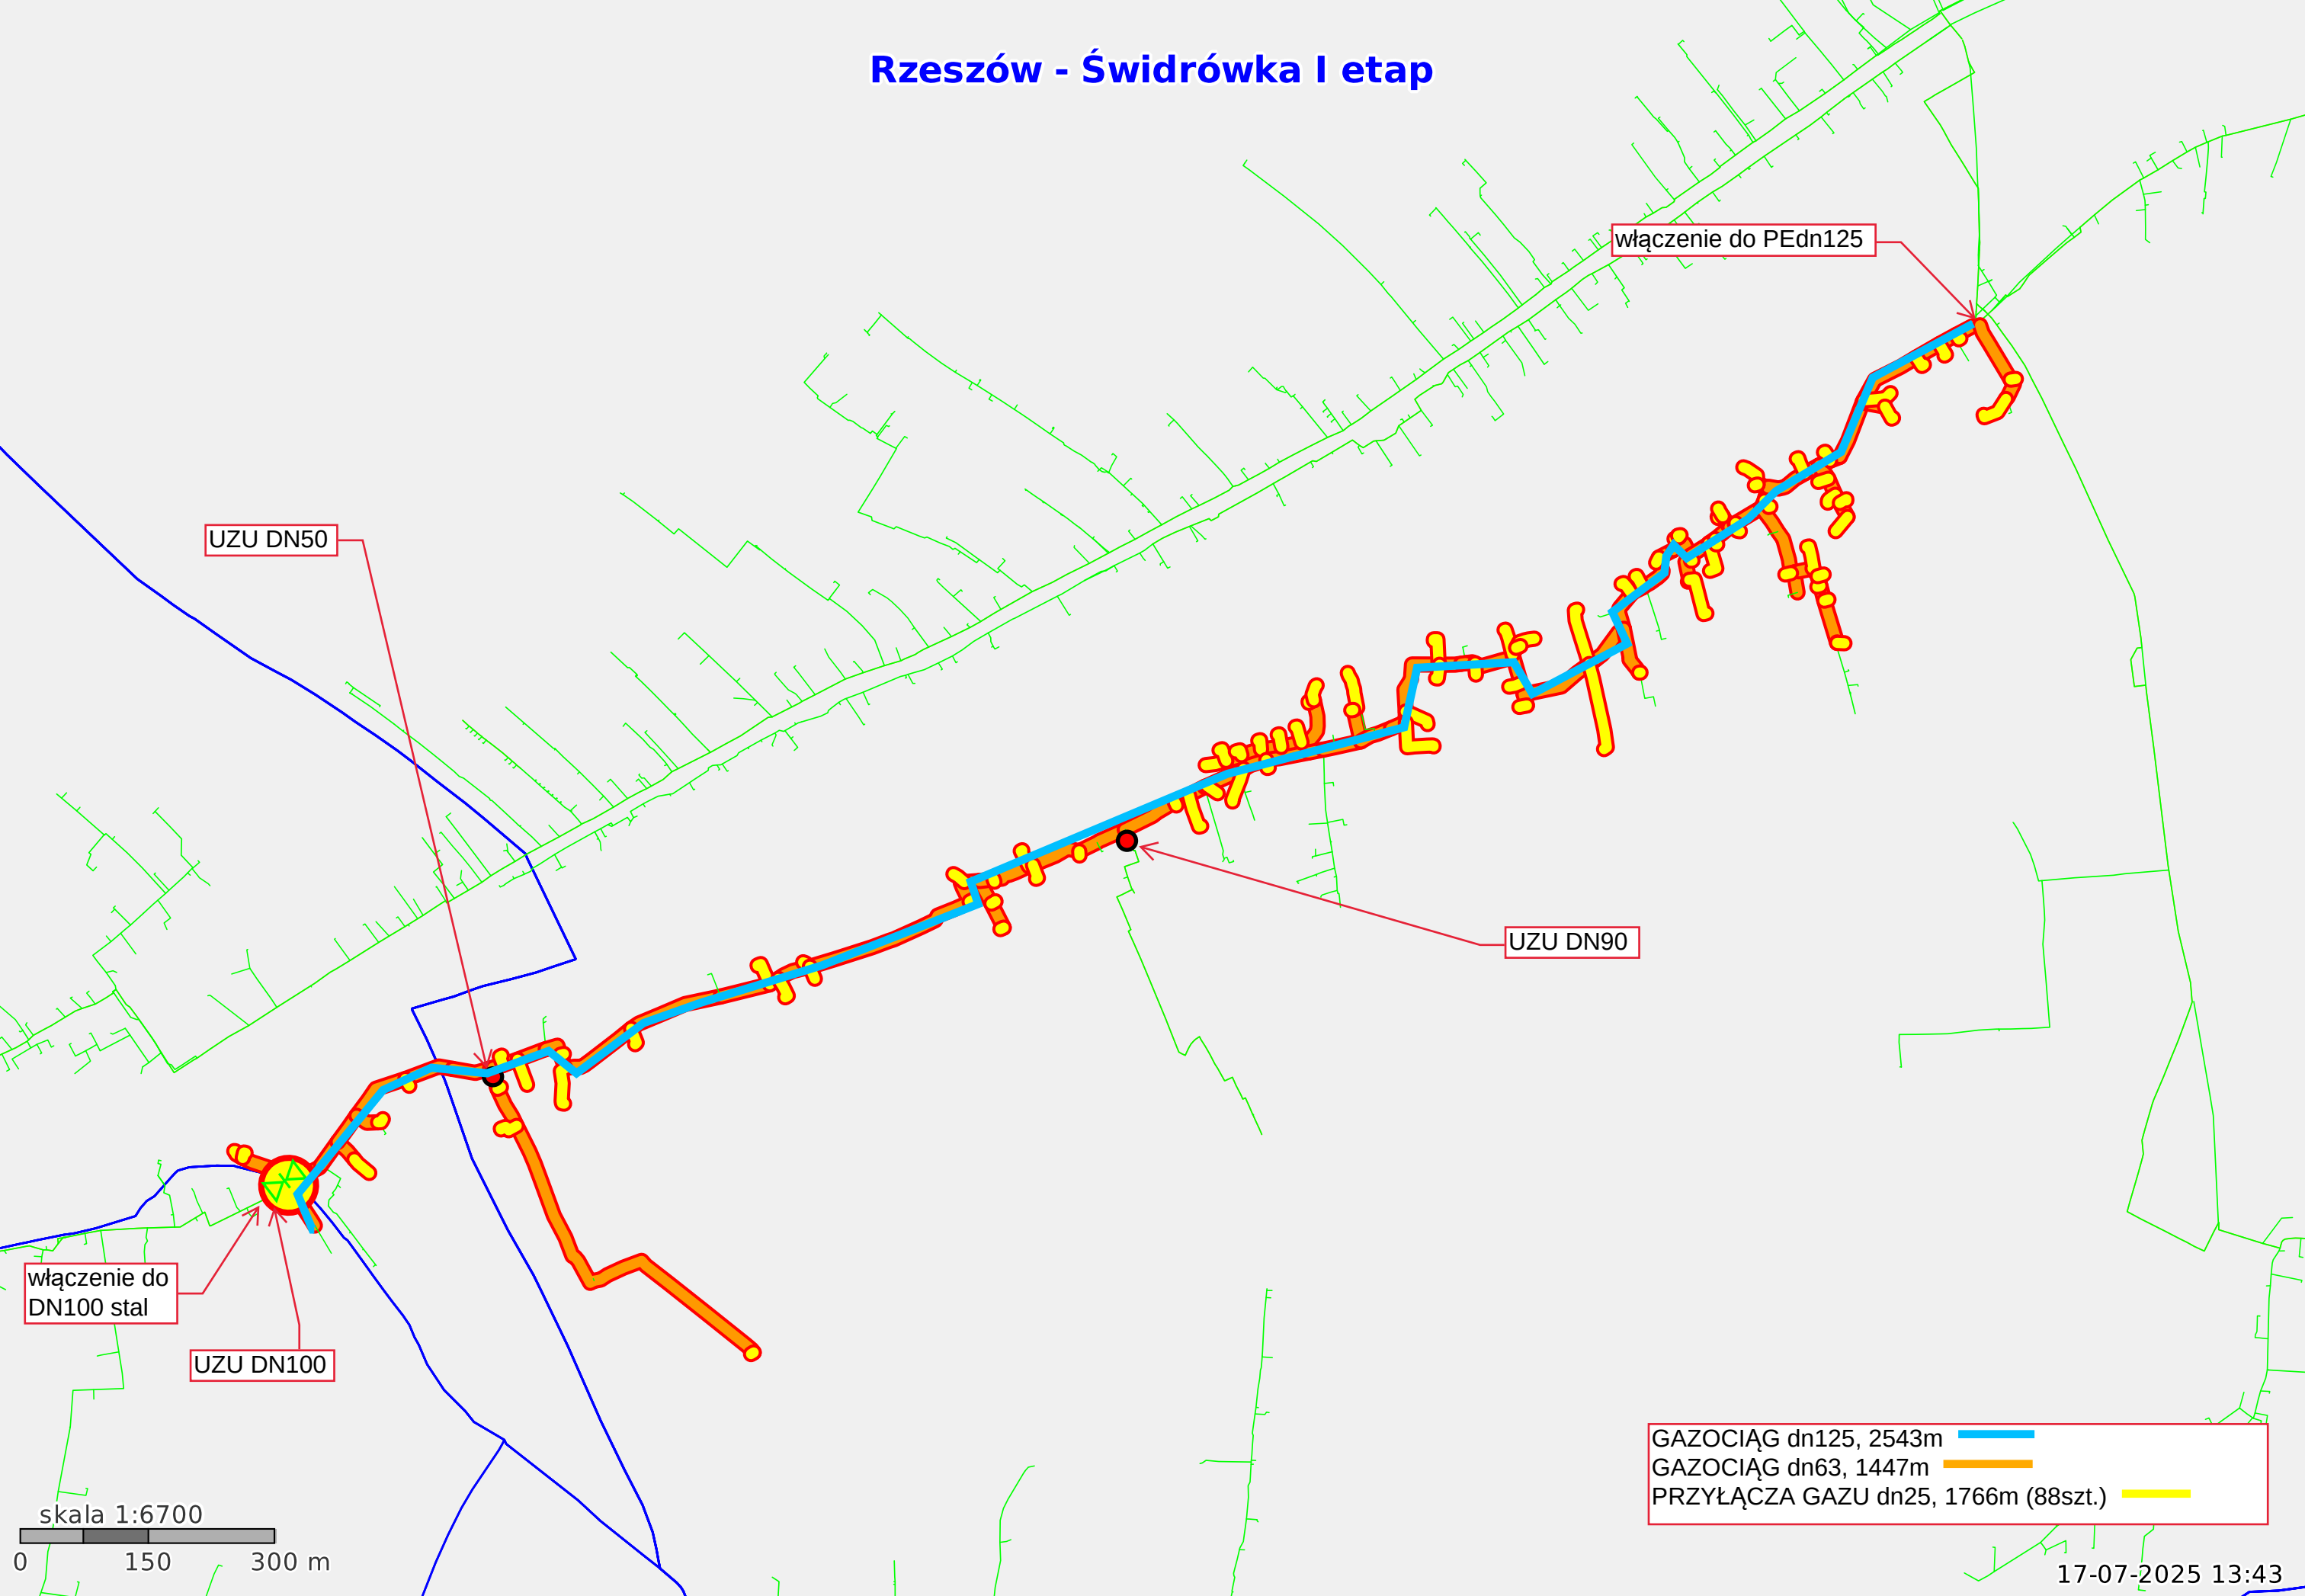

UZU DN50

włączenie do PEdn125

UZU DN90

włączenie do
DN100 stal

UZU DN100

GAZOCIĄG dn125, 2543m
GAZOCIĄG dn63, 1447m
PRZYŁĄCZA GAZU dn25, 1766m (88szt.)

skala 1:6700

0 150 300 m

17-07-2025 13:43