



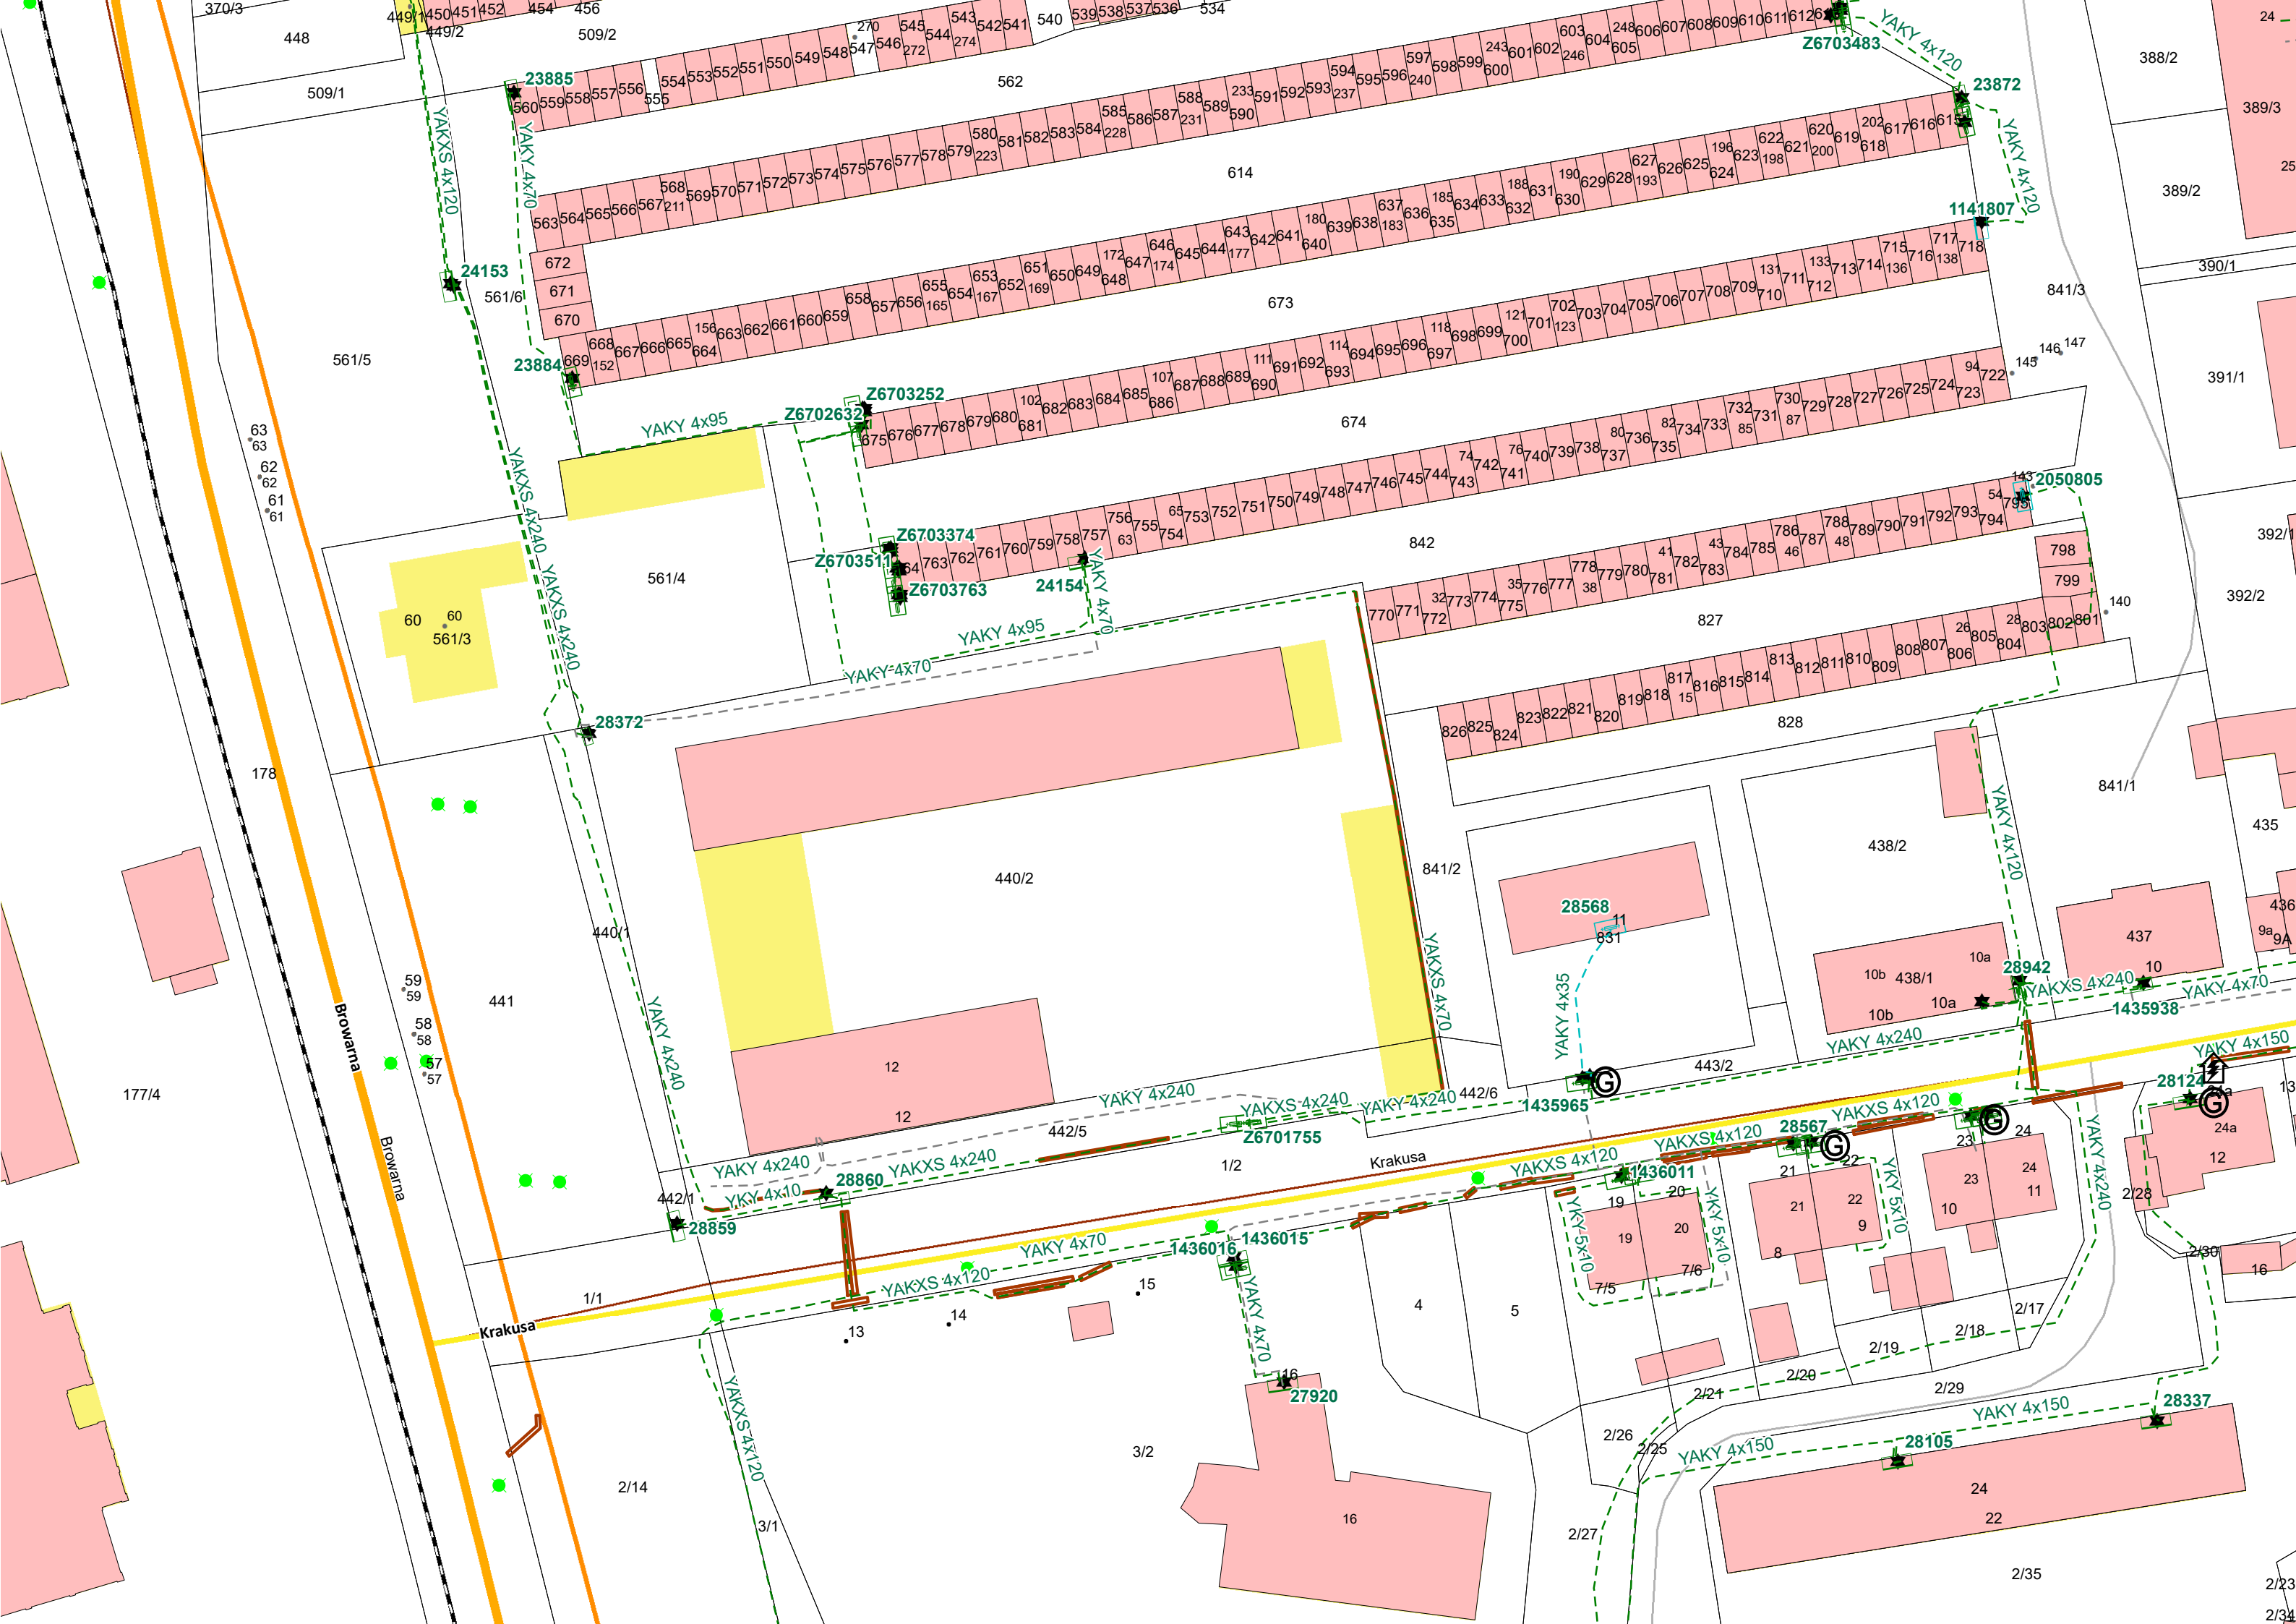

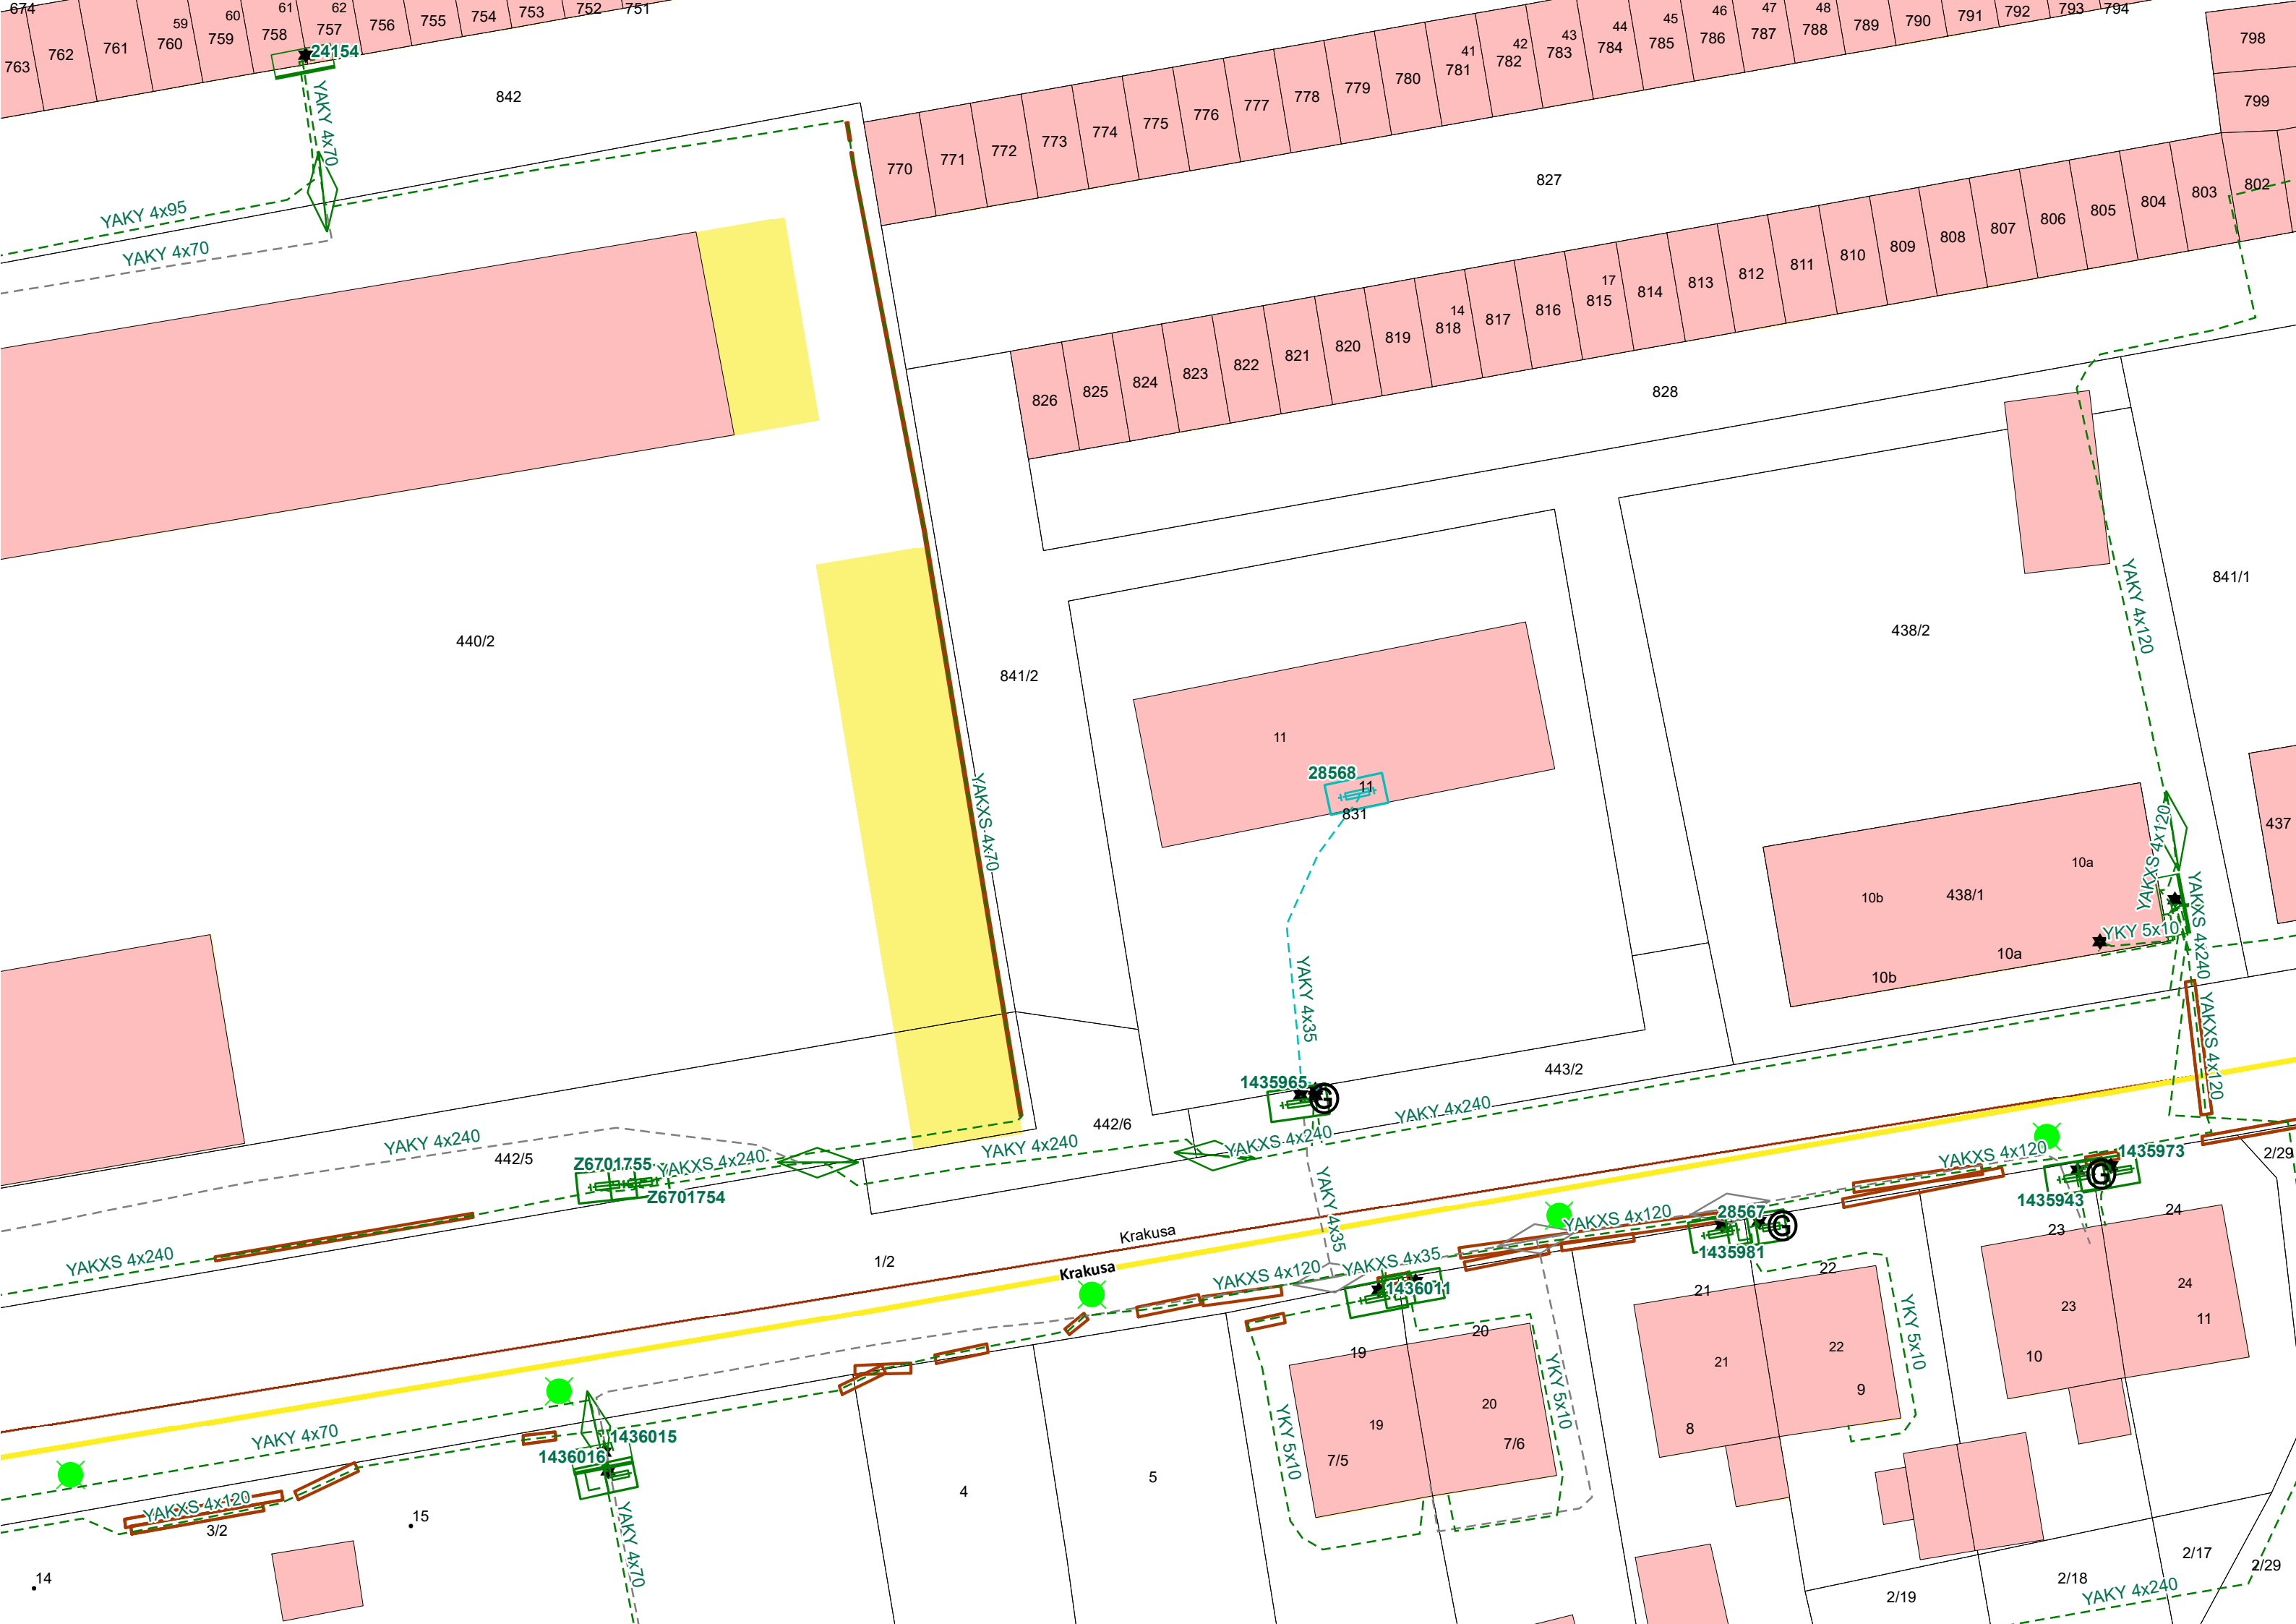

geoportal.gov.pl

PLIK WIDOK ANALIZY POBIERANIE DANYCH WYSZUKIWANIA

j.zw.

lokalizacja najbliższych
skrzynek licznikowych

garaz który ma zostać
podłączony

pb.

pb.

j.bl.

11

10b

10a

10

9A

Krakusa

Krakusa

Układ współrzędnych mapy 1992 (EPSG 2180) X: 701754.51 Y: 525775.42 N: 54°10'45.91" E: 19°23'42.14" Aktualna Skala 1:500