


Mapa zasadnicza

Skala 1:1000

Województwo: wielkopolskie
Powiat: słupecki
Jednostka ewid.: Powidz
Obręb: POWIDZ
Sekcja mapy: 6.177.20.06.1, 6.177.20.06.2
Działka: 1028/5
Id zamówienia: WG.6642. *612* .2026

Nazwa organu prowadzącego państwowy zasób geodezyjny i kartograficzny	Starosta Słupecki
Identyfikator ewidencyjny materiału zasobu	PL.PZGiK.11050
Nazwa materiału zasobu	Mapa zasadnicza
Data wykonania kopii materiału zasobu	17-04-2026r.
Imię, nazwisko i podpis osoby reprezentującej organ	Z up. STAROSTY Kamila Przykolewska-Tanul Geodeta Powiatowy

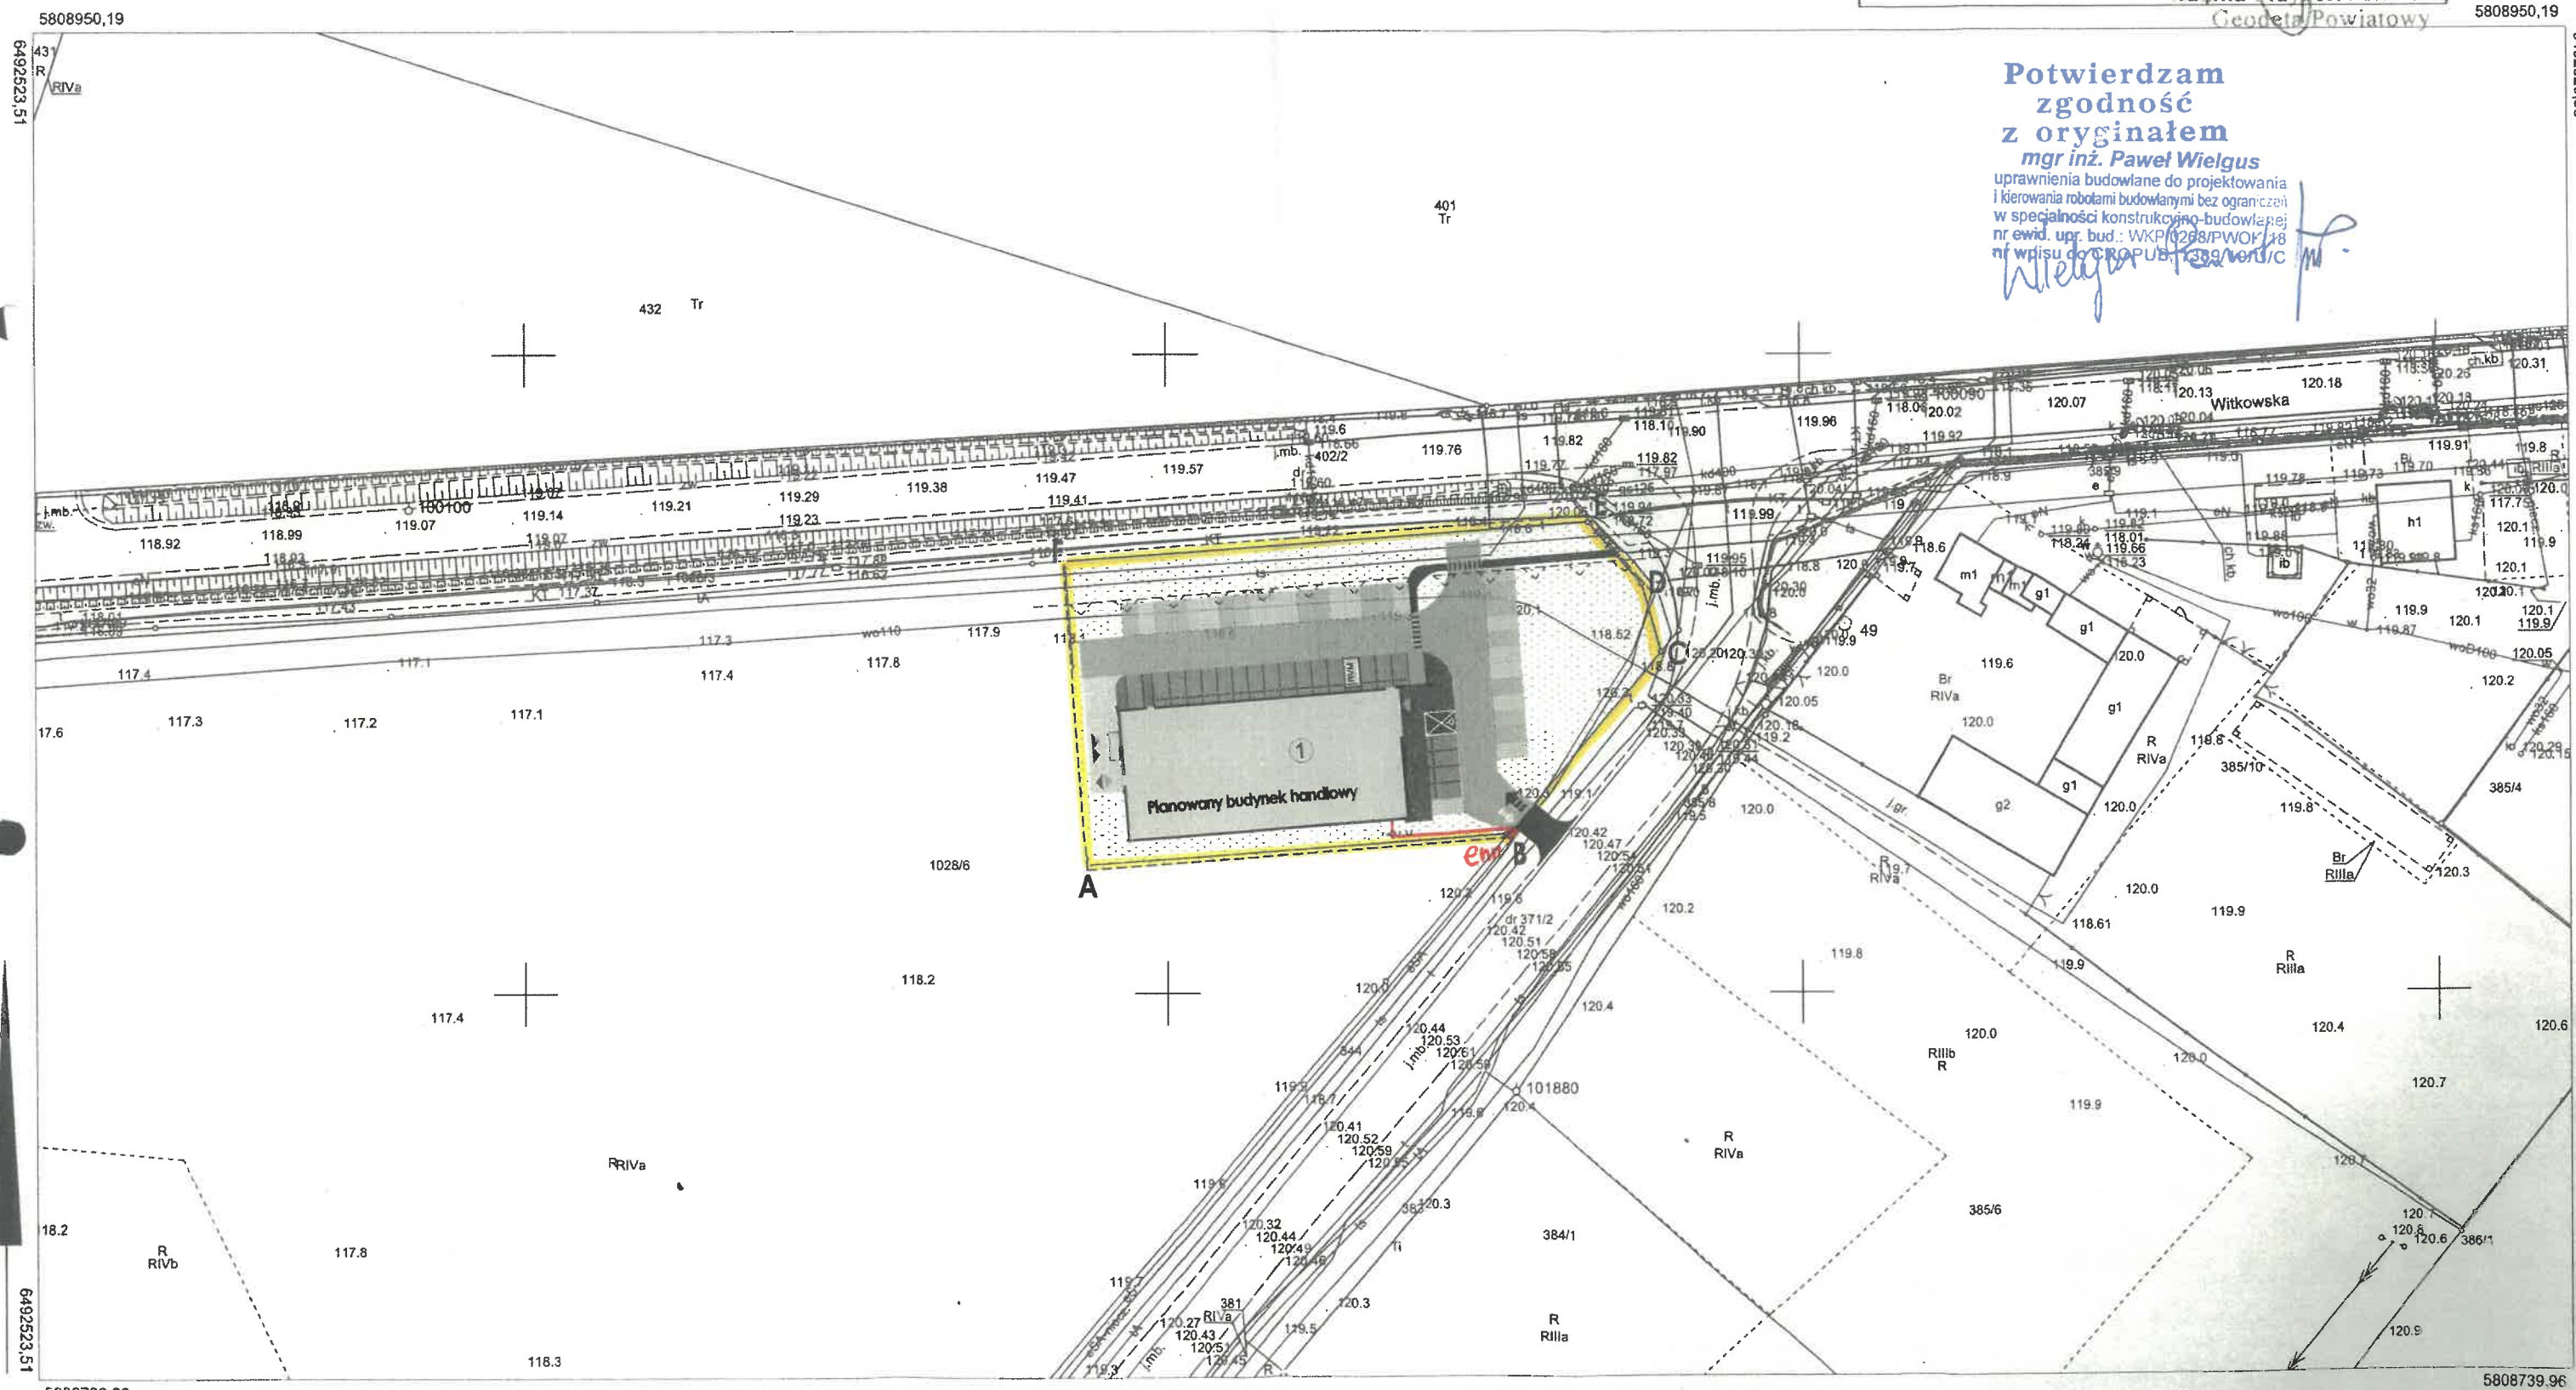

**Potwierdzam
zgodność
z oryginałem**

mgr inż. Paweł Wielgus

uprawnienia budowlane do projektowania
i kierowania robotami budowlanymi bez ograniczeń
w specjalności konstruktorsko-budowlanej
nr ewid. upr. bud.: WKP/0268/PWOK/18
nr wpisu do CRPUB: 1339/ver/C

Wielgus Paweł

5808739,96

Wykonał(a): Beata Chorążyczewska-Erban
Słupca, dn. 17-04-2026r.

