


	PROJEKTOWANIE I NADZORY BUDOWLANE HENRYK STRADOMSKI 63-500 Ostrzeszów, Osiedle Zamkowe 23C/7	
TEMAT	Projekt zagospodarowania terenu	
ZADANIE	OBI/43/2503974 Działowa Kłoda dz. 202/9, gm. Działowa Kłoda. Zadanie: Wykonanie dokumentacji na budowę przyłącza kablowego 0,4kV YAKXS (NA2XY) 4x120 mm²	
OBIEKT	Budowa przyłącza kablowego nN-0,4kV typu YAKXS (NA2XY) 4x120mm² - obwód 2 stacji 30680 (dz. nr 202/9) w m. Działowa Kłoda	
SKALA	1:500	
INWESTOR	Energia Operator S.A., Oddział w Kaliszu, 62-800 Kalisz, Al. Wolności 8	
PROJEKTANT	inż. Henryk Stradomski UPR.BUD.NR.7342-53/91 sieci i inst. elektryczne bez ograniczeń Specjalność: instalacyjno - inżynierska w zakresie sieci i instalacji elektrycznych - obejmujących instalacje elektryczne, napowietrzne i kablowe linie energetyczne, stacje i urządzenia elektroenergetyczne.	
MIEJSC., DATA/RYS.	Ostrzeszów, 25 kwiecień 2026r	Rys. 1

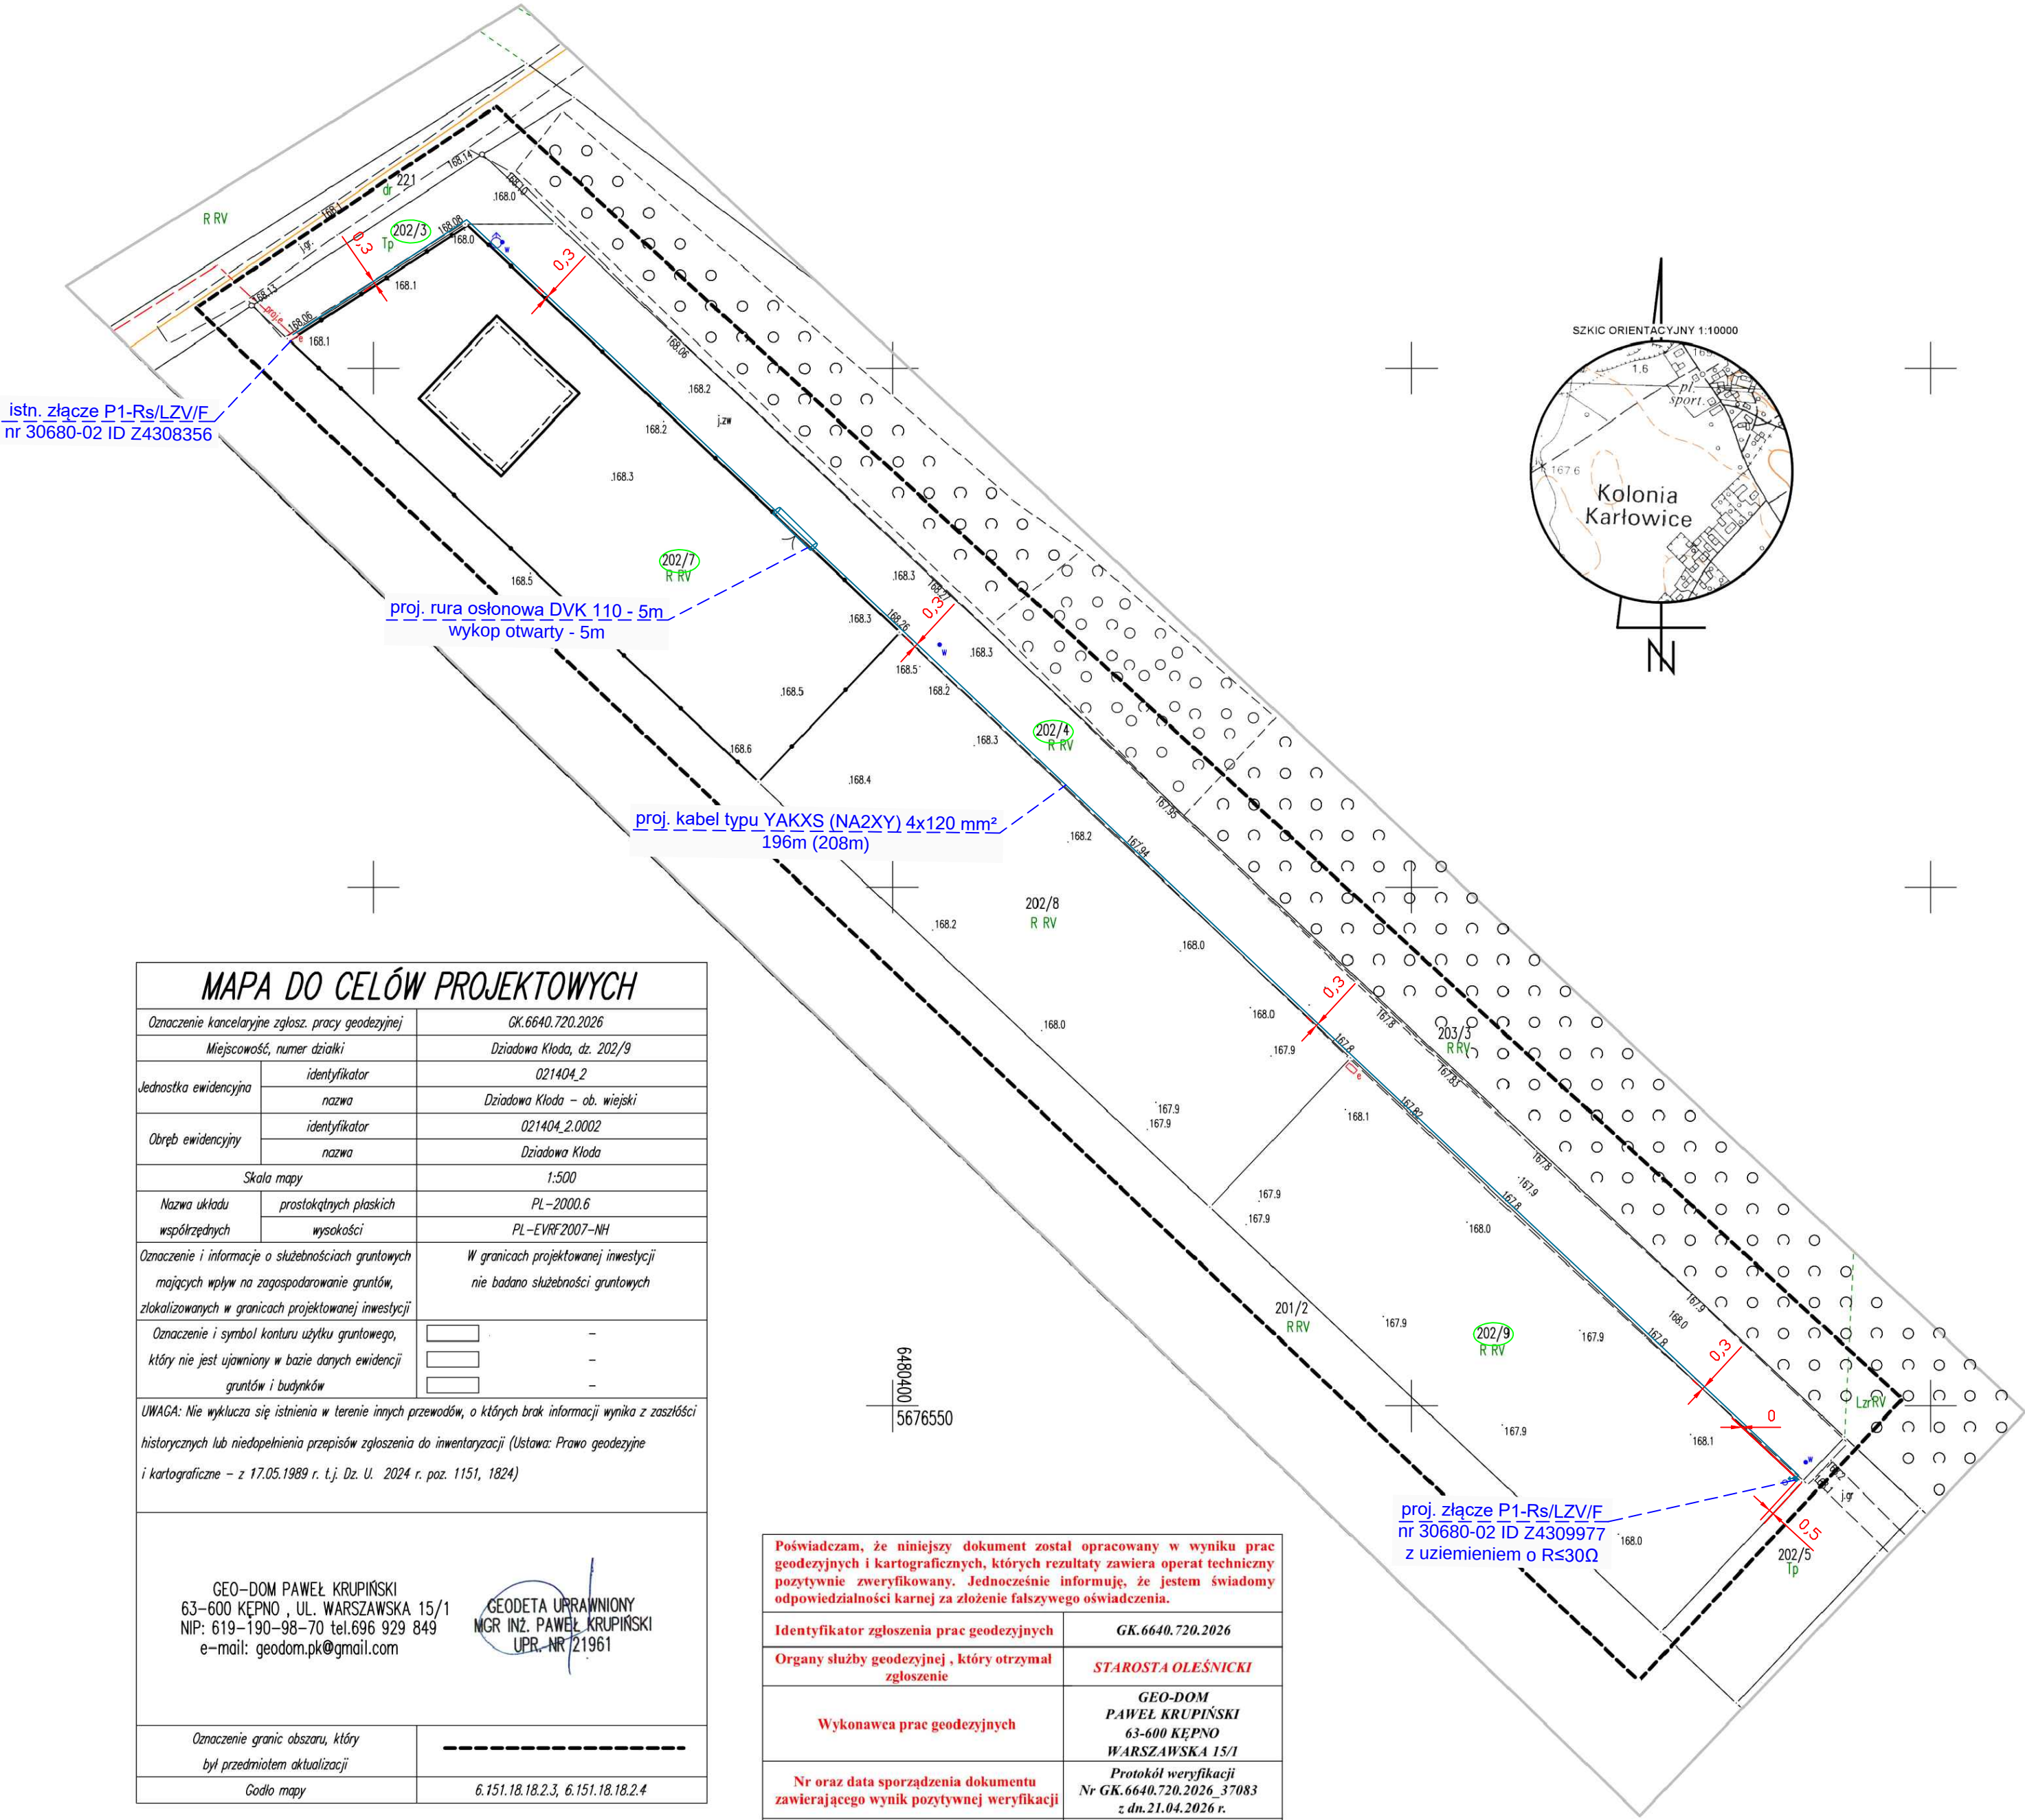


MAPA DO CELÓW PROJEKTOWYCH		
Oznaczenie kancelaryjne zgłosz. pracy geodezyjnej		GK.6640.720.2026
Miejscowość, numer działki		Działowa Kłoda, dz. 202/9
Jednostka ewidencyjna	identyfikator	021404.2
	nazwa	Działowa Kłoda – ob. wiejski
Obręb ewidencyjny	identyfikator	021404.2.0002
	nazwa	Działowa Kłoda
Skala mapy		1:500
Nazwa układu współrzędnych	prostokątnych płaskich	PL-2000.6
	wysokości	PL-EVRF2007-NH
Oznaczenie i informacje o służebnościach gruntowych mających wpływ na zagospodarowanie gruntów, zlokalizowanych w granicach projektowanej inwestycji		W granicach projektowanej inwestycji nie badano służebności gruntowych
Oznaczenie i symbol konturu użytku gruntowego, który nie jest ujawniony w bazie danych ewidencji gruntów i budynków		<div><div></div><div></div><div></div></div>
UWAGA: Nie wyklucza się istnienia w terenie innych przewodów, o których brak informacji wynika z zasłódsi historycznych lub niedopełnienia przepisów zgłoszenia do inwentaryzacji (Ustawa: Prawo geodezyjne i kartograficzne – z 17.05.1989 r. t.j. Dz. U. 2024 r. poz. 1151, 1824)		
<div><div><div>GEO-DOM PAWEŁ KRUPIŃSKI 63-600 KEPNO , UL. WARSZAWSKA 15/1 NIP: 619-190-98-70 tel.696 929 849 e-mail: geodom.pk@gmail.com</div><div><div>GEODETA UPRAWNIIONY NGR INŻ. PAWEŁ KRUPIŃSKI UPR. NR 21961</div></div></div></div>		
Oznaczenie granic obszaru, który był przedmiotem aktualizacji		-----
Godło mapy		6.151.18.18.2.3, 6.151.18.18.2.4


Poświadczam, że niniejszy dokument został opracowany w wyniku prac geodezyjnych i kartograficznych, których rezultaty zawiera operat techniczny pozytywnie zweryfikowany. Jednocześnie informuję, że jestem świadomy odpowiedzialności karnej za złożenie fałszywego oświadczenia.	
Identyfikator zgłoszenia prac geodezyjnych	GK.6640.720.2026
Organy służby geodezyjnej, który otrzymał zgłoszenie	STAROSTA OLEŚNICKI
Wykonawca prac geodezyjnych	GEO-DOM PAWEŁ KRUPIŃSKI 63-600 KEPNO WARSZAWSKA 15/1
Nr oraz data sporządzenia dokumentu zawierającego wynik pozytywnej weryfikacji	Protokół weryfikacji Nr GK.6640.720.2026_37083 z dn. 21.04.2026 r.
Imię i nazwisko oraz uprawnienia zawodowych kierownika prac	Paweł Krupiński Nr uprawnień 21961

	PROJEKTOWANIE I NADZORY BUDOWLANE HENRYK STRADOMSKI 63-500 Ostrzeszów, Osiedle Zamkowe 23C/7	
TEMAT	Schemat zasilania	
ZADANIE	(OBI/43/2503974) Dziadowa Kłoda dz. 202/9, gm. Dziadowa Kłoda. Zadanie: Wykonanie dokumentacji na budowę przyłącza kablowego 0,4kV YAKXS (NA2XY) 4x120 mm ²	
OBIEKT	Budowa przyłącza kablowego nN-0,4kV typu YAKXS (NA2XY) 4x120mm ² - obwód 2 stacji 30680 (dz. nr 202/9) w m. Dziadowa Kłoda	
SKALA	-	
INWESTOR	Energa Operator S.A., Oddział w Kaliszu, 62-800 Kalisz, Al. Wolności 8	
PROJEKTANT	inż. Henryk Stradomski UPR.BUD.NR.7342-53/91 sieci i inst. elektryczne bez ograniczeń Specjalność: instalacyjno - inżynierska w zakresie sieci i instalacji elektrycznych - obejmujących instalacje elektryczne, napowietrzne i kablowe linie energetyczne, stacje i urządzenia elektroenergetyczne.	
MIEJSC., DATA/RYS.	Ostrzeszów, 25 kwiecień 2026r	Rys. 2


Uwaga: Na szafkach sąsiadujących z projektowanymi zaktualizować opis, schematy elektryczne oraz opaski kablowe.
 Na opaskach kablowych opisać typ kabla, rok budowy, wykonawcę, kierunek, nr ID oraz numer stacji i numer obwodu.

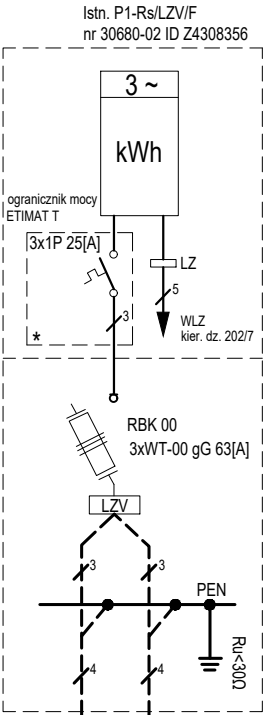

Istn. YAKXS 4x120mm²
 kierunek złącze nr Z4307509

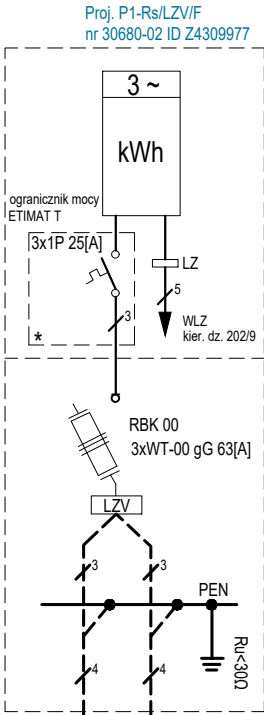

Proj. NA2XY (YAKXS) 4x120mm²
 długość 196m (208m)

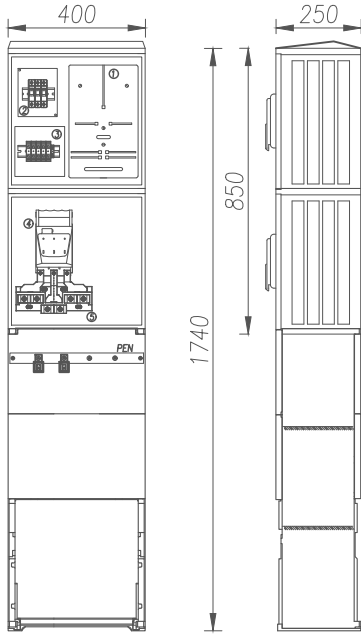

Wypożyczenie złącza:

1. Tablica licznikowa uniwersalna
2. Ogranicznik mocy (w obudowie typu S5)
obudowa przystosowana do plombowania
3. Listwa zaciskowa do 16mm²
4. Rozłącznik bezpiecznikowy
skrzynkowy WLK 00
5. Listwa rozgałęźna do 2x240mm²

Typy obudowy:

- OSZ 40x40+40x40+FP
- SSTN 40x42+STN 40x42+FTN40