


Rzut fundamentów



skala [1:50]

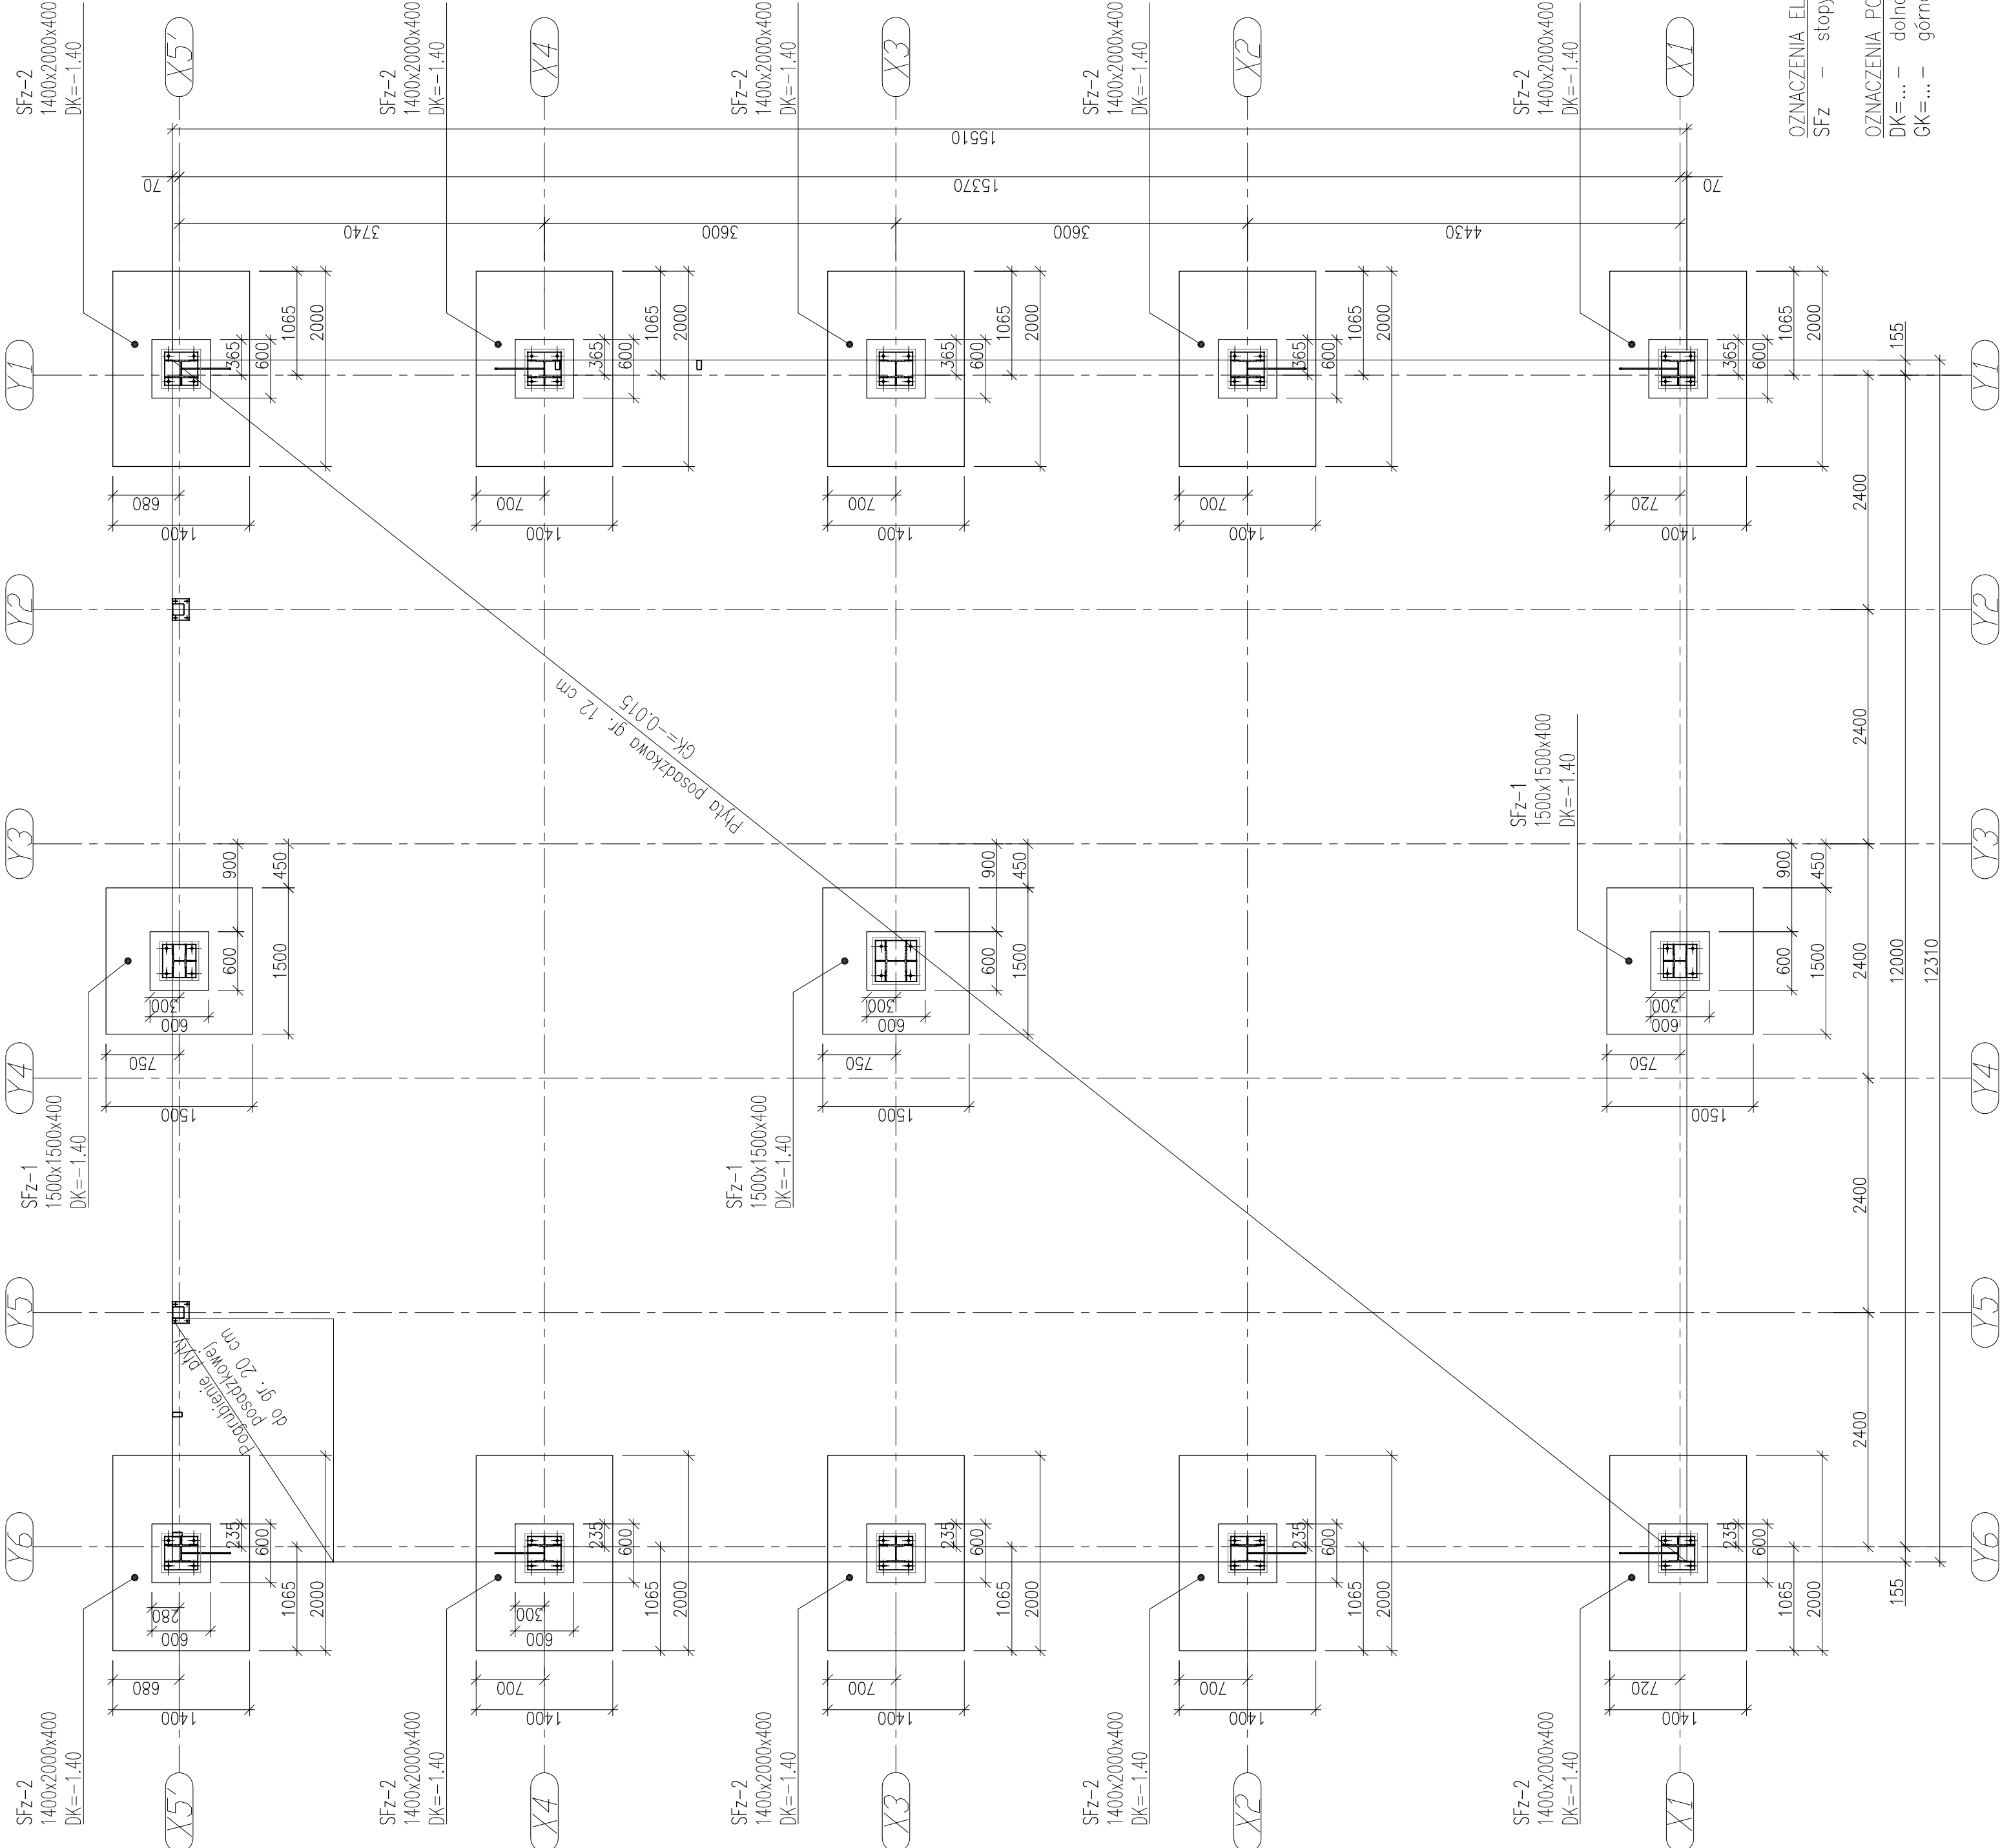

ZESTAW KOTWIACY


skala [1:25]

Kotwa fundamentowa – Ø24, szt. 52,
klasa 5.6
Stal S235 (S235JR)

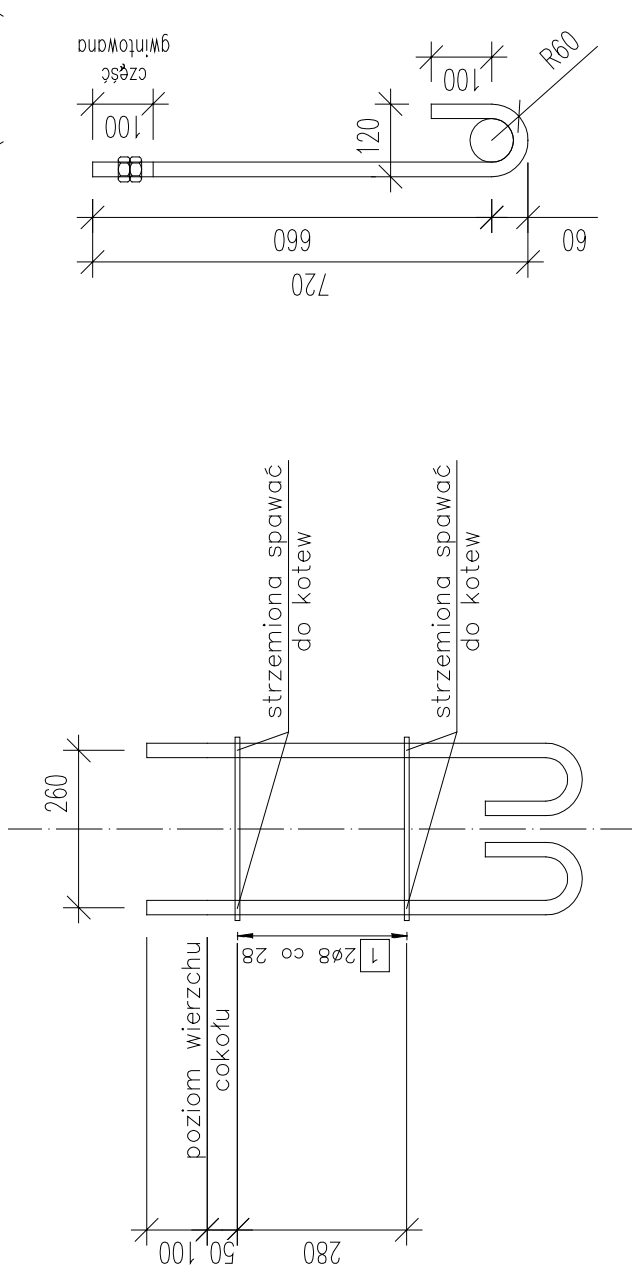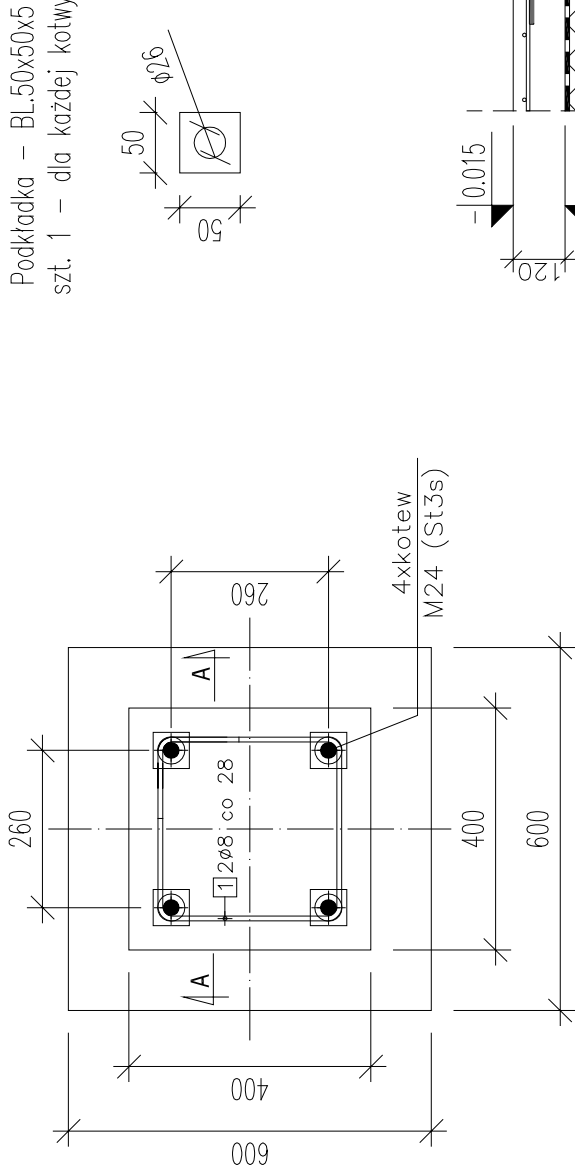

Poz	Szuk	Śr.	Pojedyncza długość	Wymiarowe kształty gęcia (bez skal)	Całkowita długość	Masa
1	2	8	1.39		2.78	1.10
Masa całkowita [kg]:						1.10

SFz
skala [1:25]

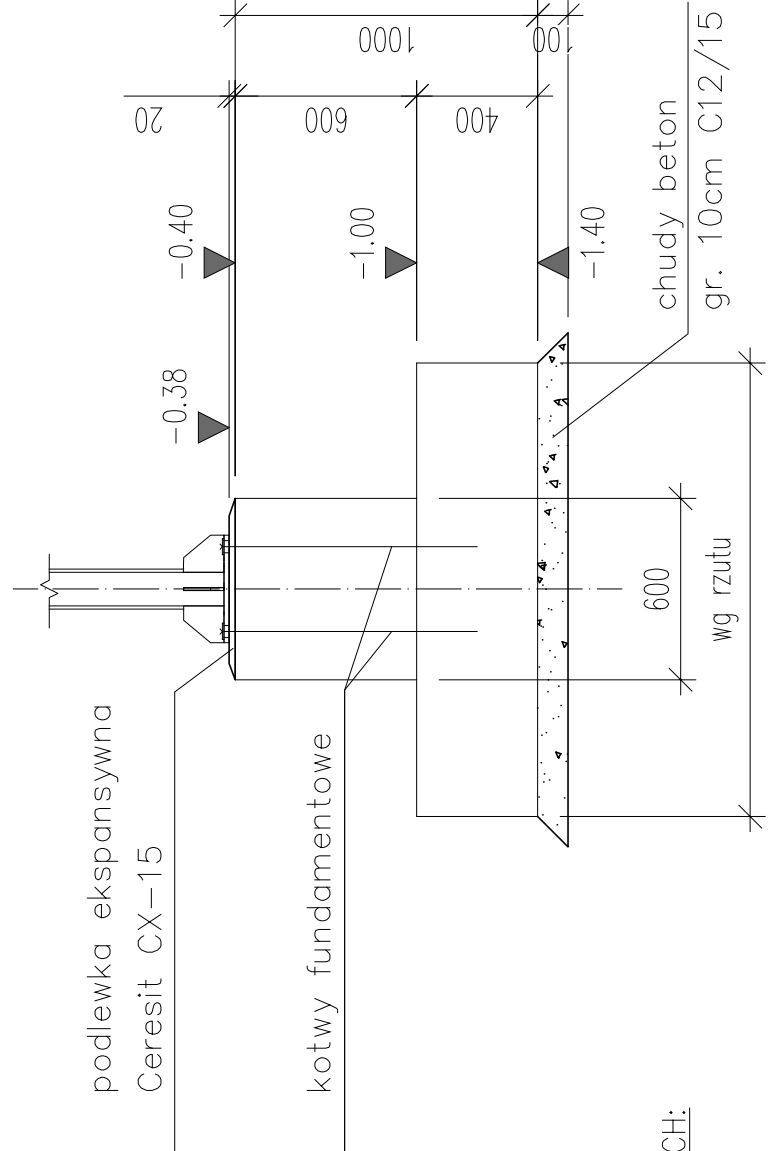


SFz-1 - szt. 3
SFz-2 - szt. 10

Kotwa fundamentowa – Ø24, szt. 52,
klasa 5.6
Stal S235 (S235JR)

Płyta posadzkowa gr. 20 cm zbrojona siatką Q335 górą i dołem.
Z tytułu zakładów zwiększono powierzchnię siatek o 20%.

Pręt nr 2 - #8 L=0,6 m, szt. 56 - 14 kg.
Pręt nr 3 - #8 L=0,6 m, szt. 28 - 7 kg.

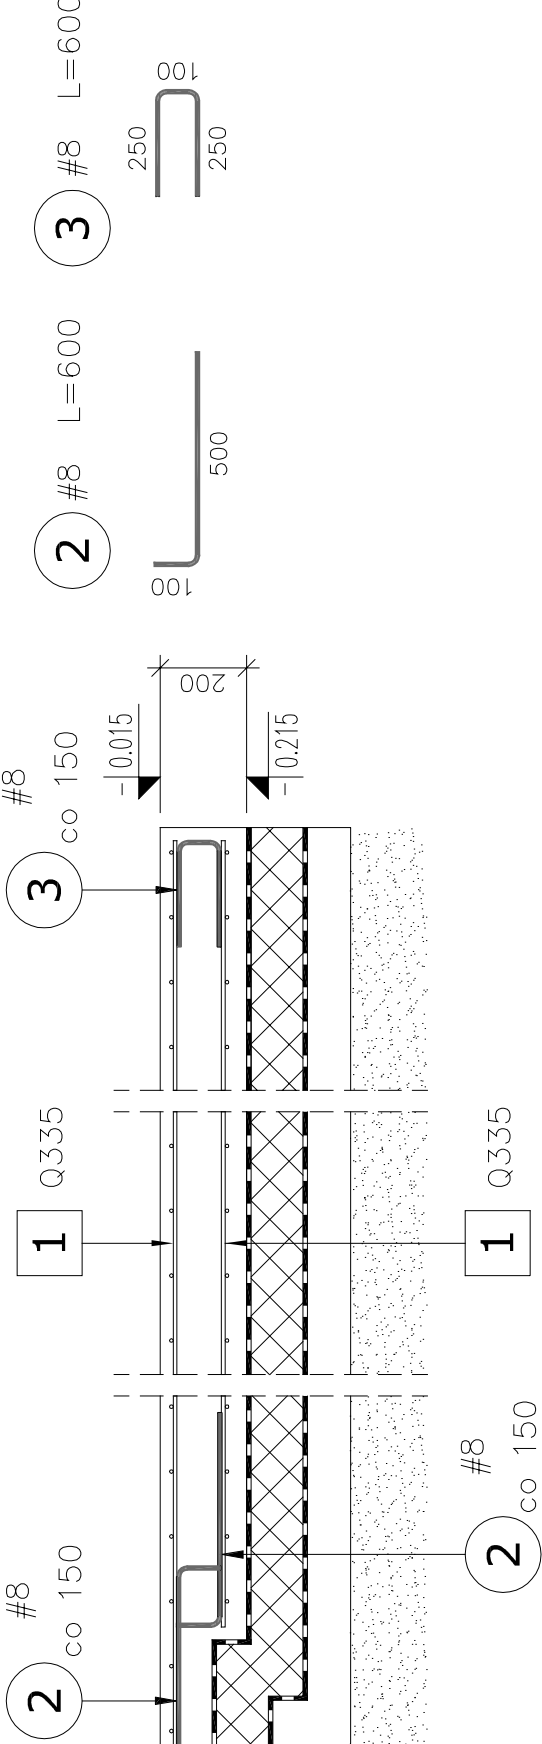

BETON C25/30, XC2 – stopy fundamentowe, płyta posadzkowa
STAL A-IIIN (B500 B)

- UWAGI:
- ±0.00 = 121.95 m rpn.
 - Beton podkładowy: C12/15 min. 10 cm.
 - Grubość: 5.0 cm.
 - Po wykonaniu fundamentów oczyścić powierzchnię pływ i stupa.
 - Na fundamentie wykonać podłogę do poziomu podstawy płyty słupowej ze szczelnej zaprawy o wysokości wyrównałości.
 - Montaż słupów ryglów bezpośrednio do płyty poprzez kotwy wklejane mechanicznie.
 - Otwory technologiczne wg projektów brzożowych.
 - Izolacja pozioma: 2 x papa na lepku.
 - Izolacja pionowa i pow. górnej: 2 x abizol "r" + "p".

PAWILON STACJI PALIW

NAZWA OBIEKTU BUDOWLANEGO	PAWILON STACJI PALIW			
TYTUŁ RYSUNKU	PAWILON STACJI PALIW. RZUT FUNDAMENTÓW			
IMIE I NAZWISKO PROJEKTANTA	mgr inż. JAROSŁAW SKOŁASIŃSKI	PODPIS PROJEKTANTA		SKALA RYS.
NUMER UPRAWNIENI BUDOWLANYCH	28393/UW			
DATA SPORZĄDZENIA	MAJ 2025			1:50 / 1:25
ASYSTENT	mgr inż. MAŁGORZATA SAWICKA	PODPIS		
IMIE I NAZWISKO PROJEKTANTA SPRAWDZAJĄCEGO	mgr inż. MARIUSZ NIECIAŁ	PODPIS PROJEKTANTA		NUMER RYS.
NUMER UPRAWNIENI BUDOWLANYCH	DOŚ0339/PBk/z1			
DATA SPRAWDZENIA	MAJ 2025			K01.1