




Wzrost ściąg w osi [1]

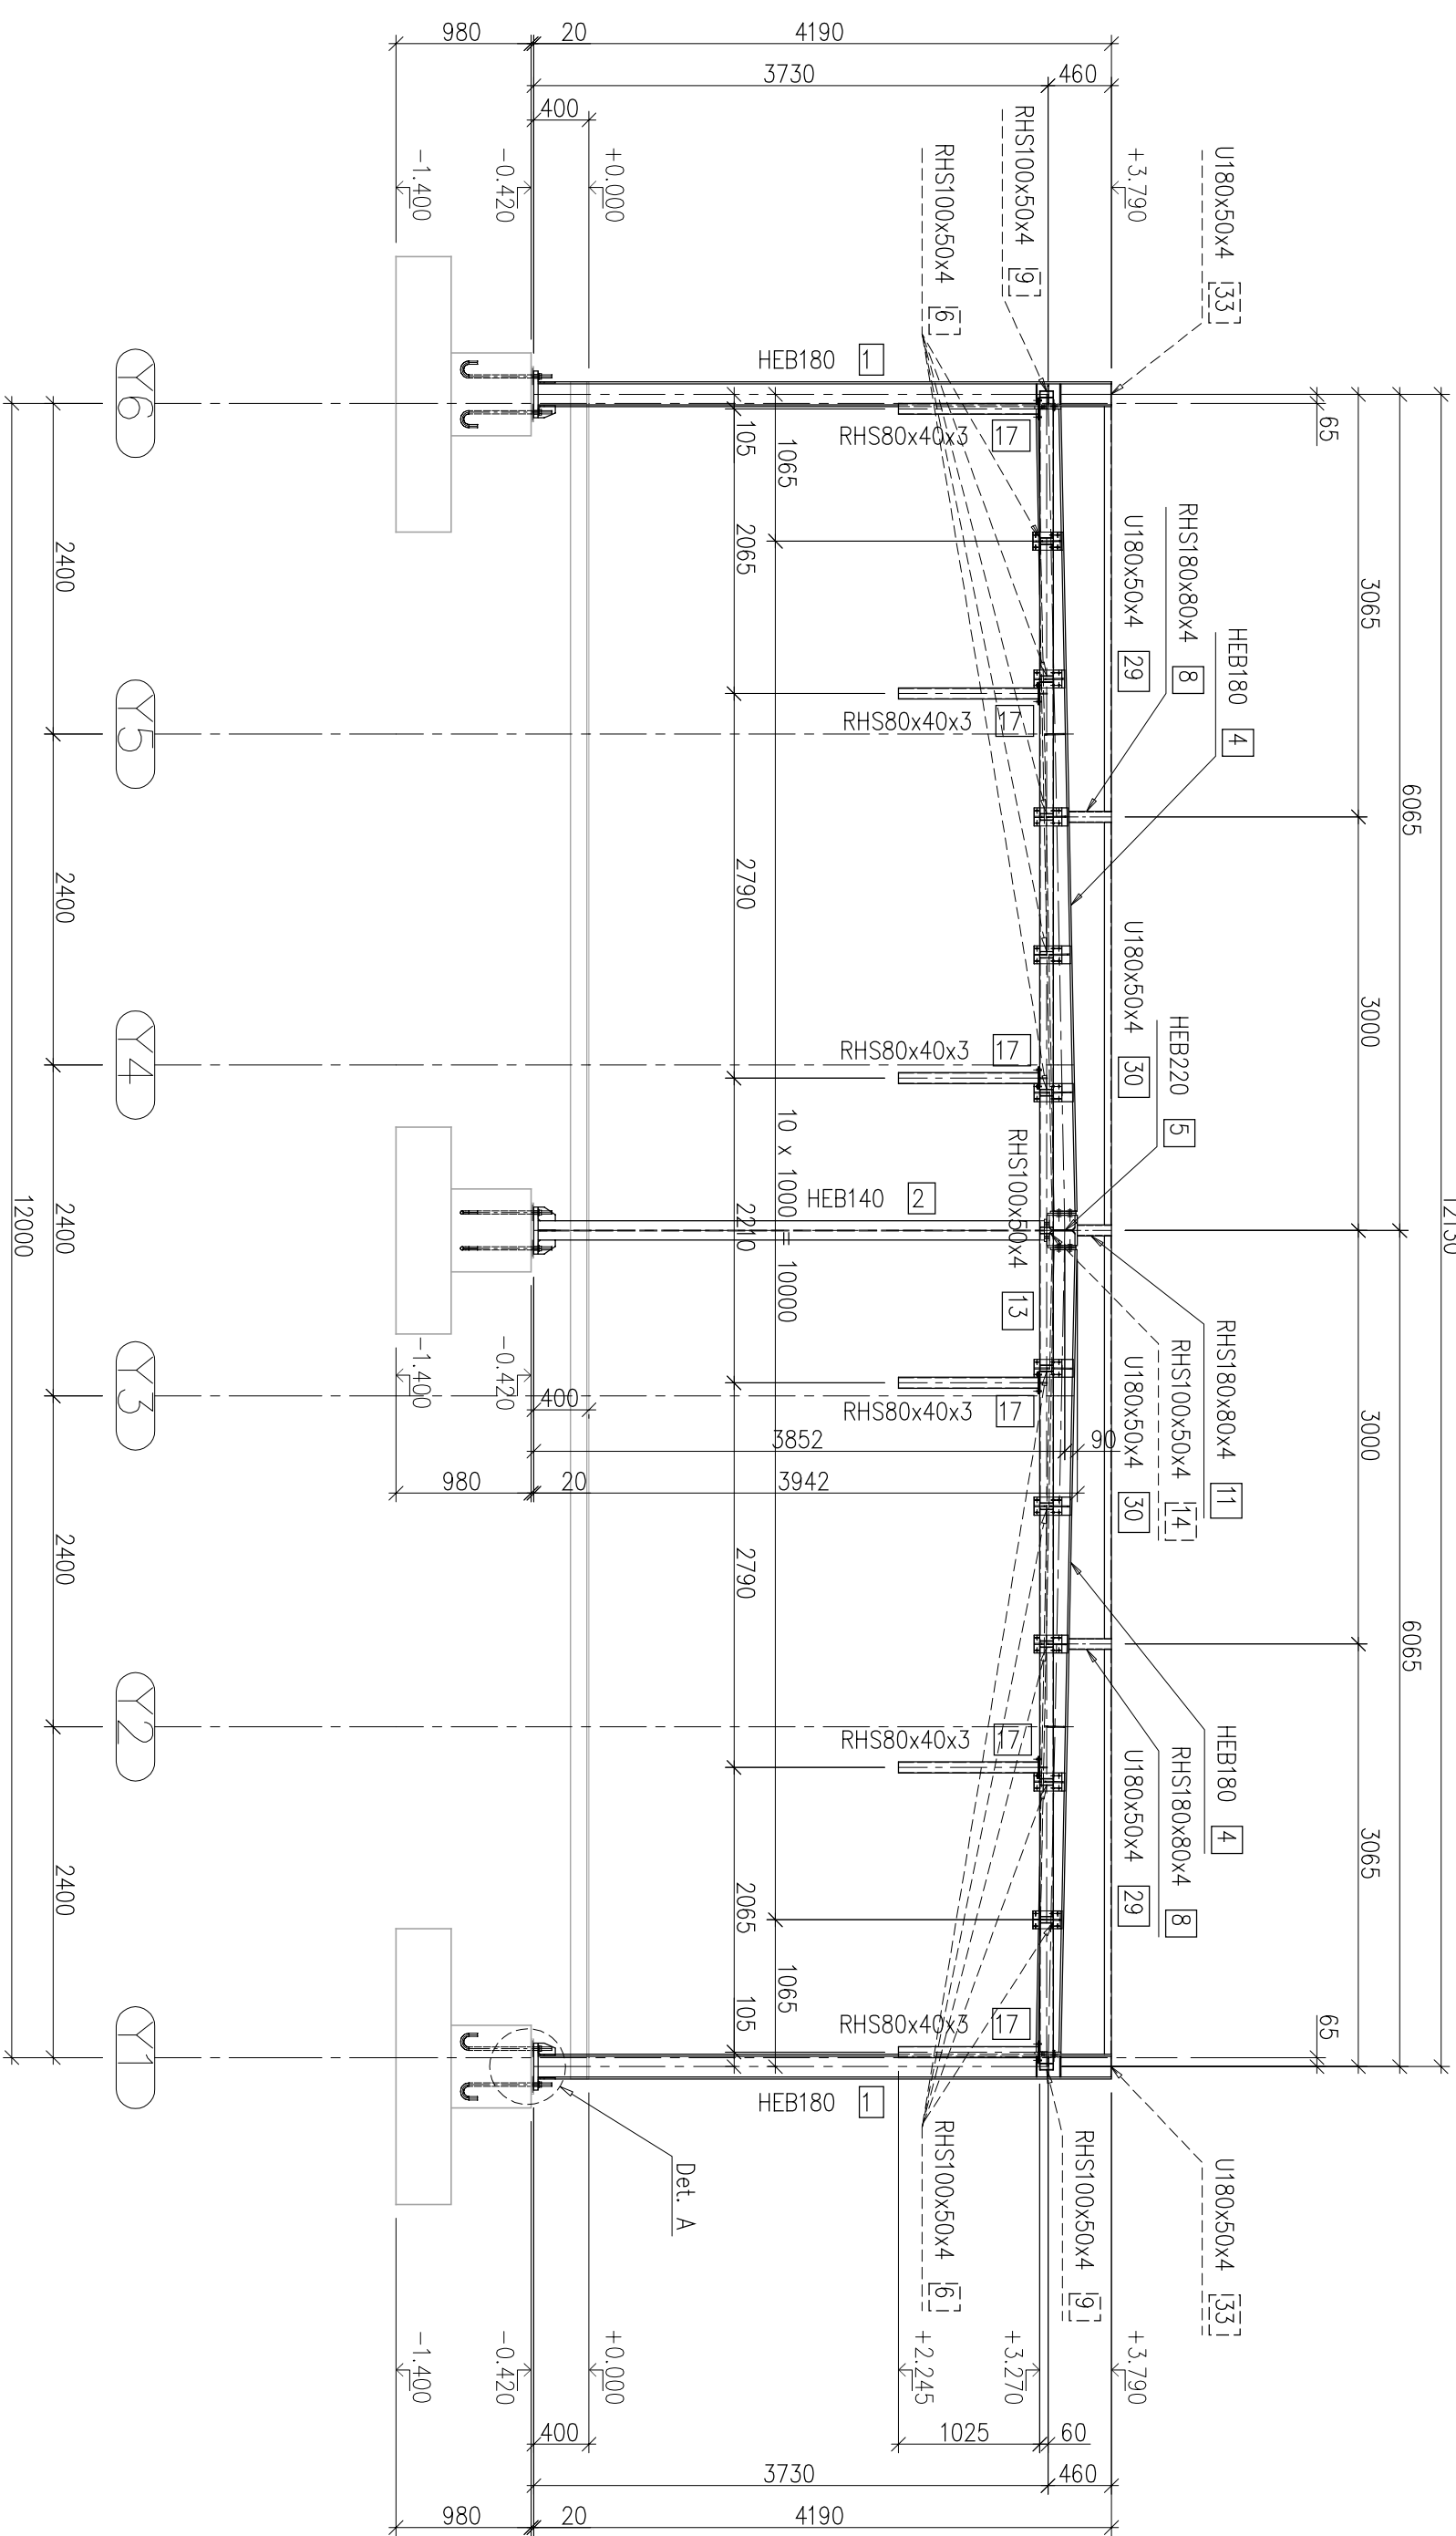


Przekrój w osi [3]

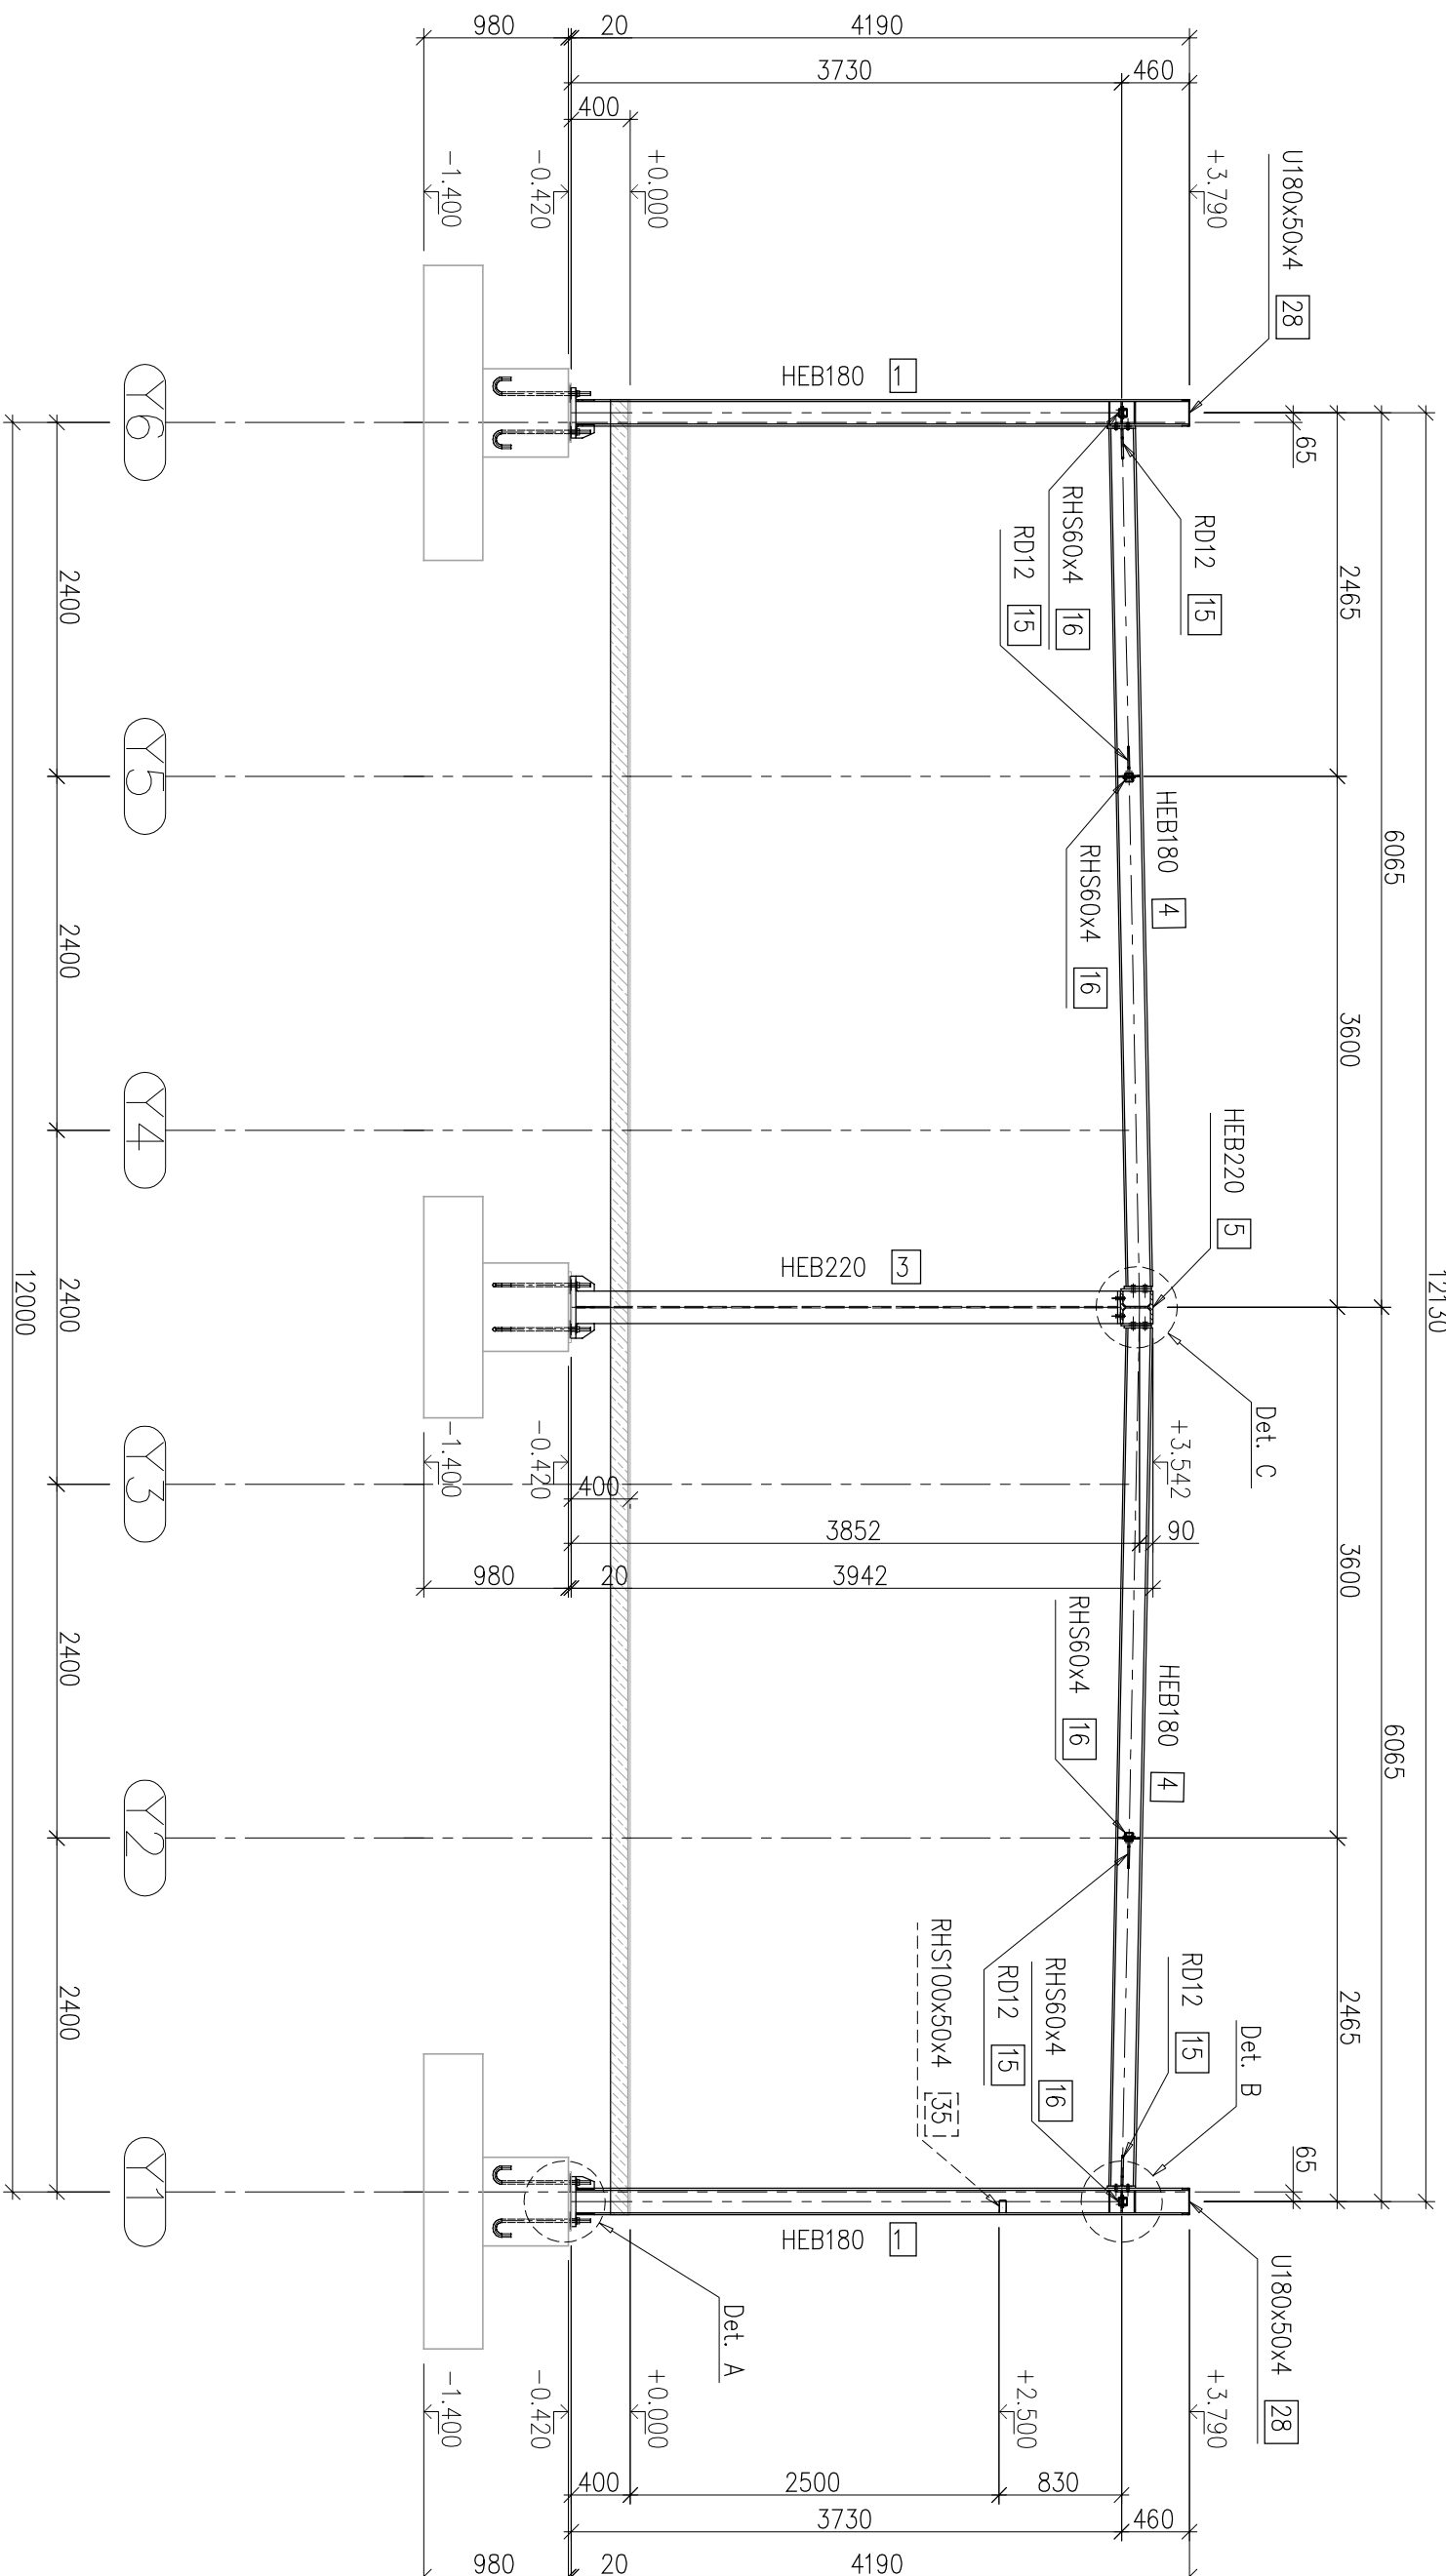


Przekrój w osi [4]

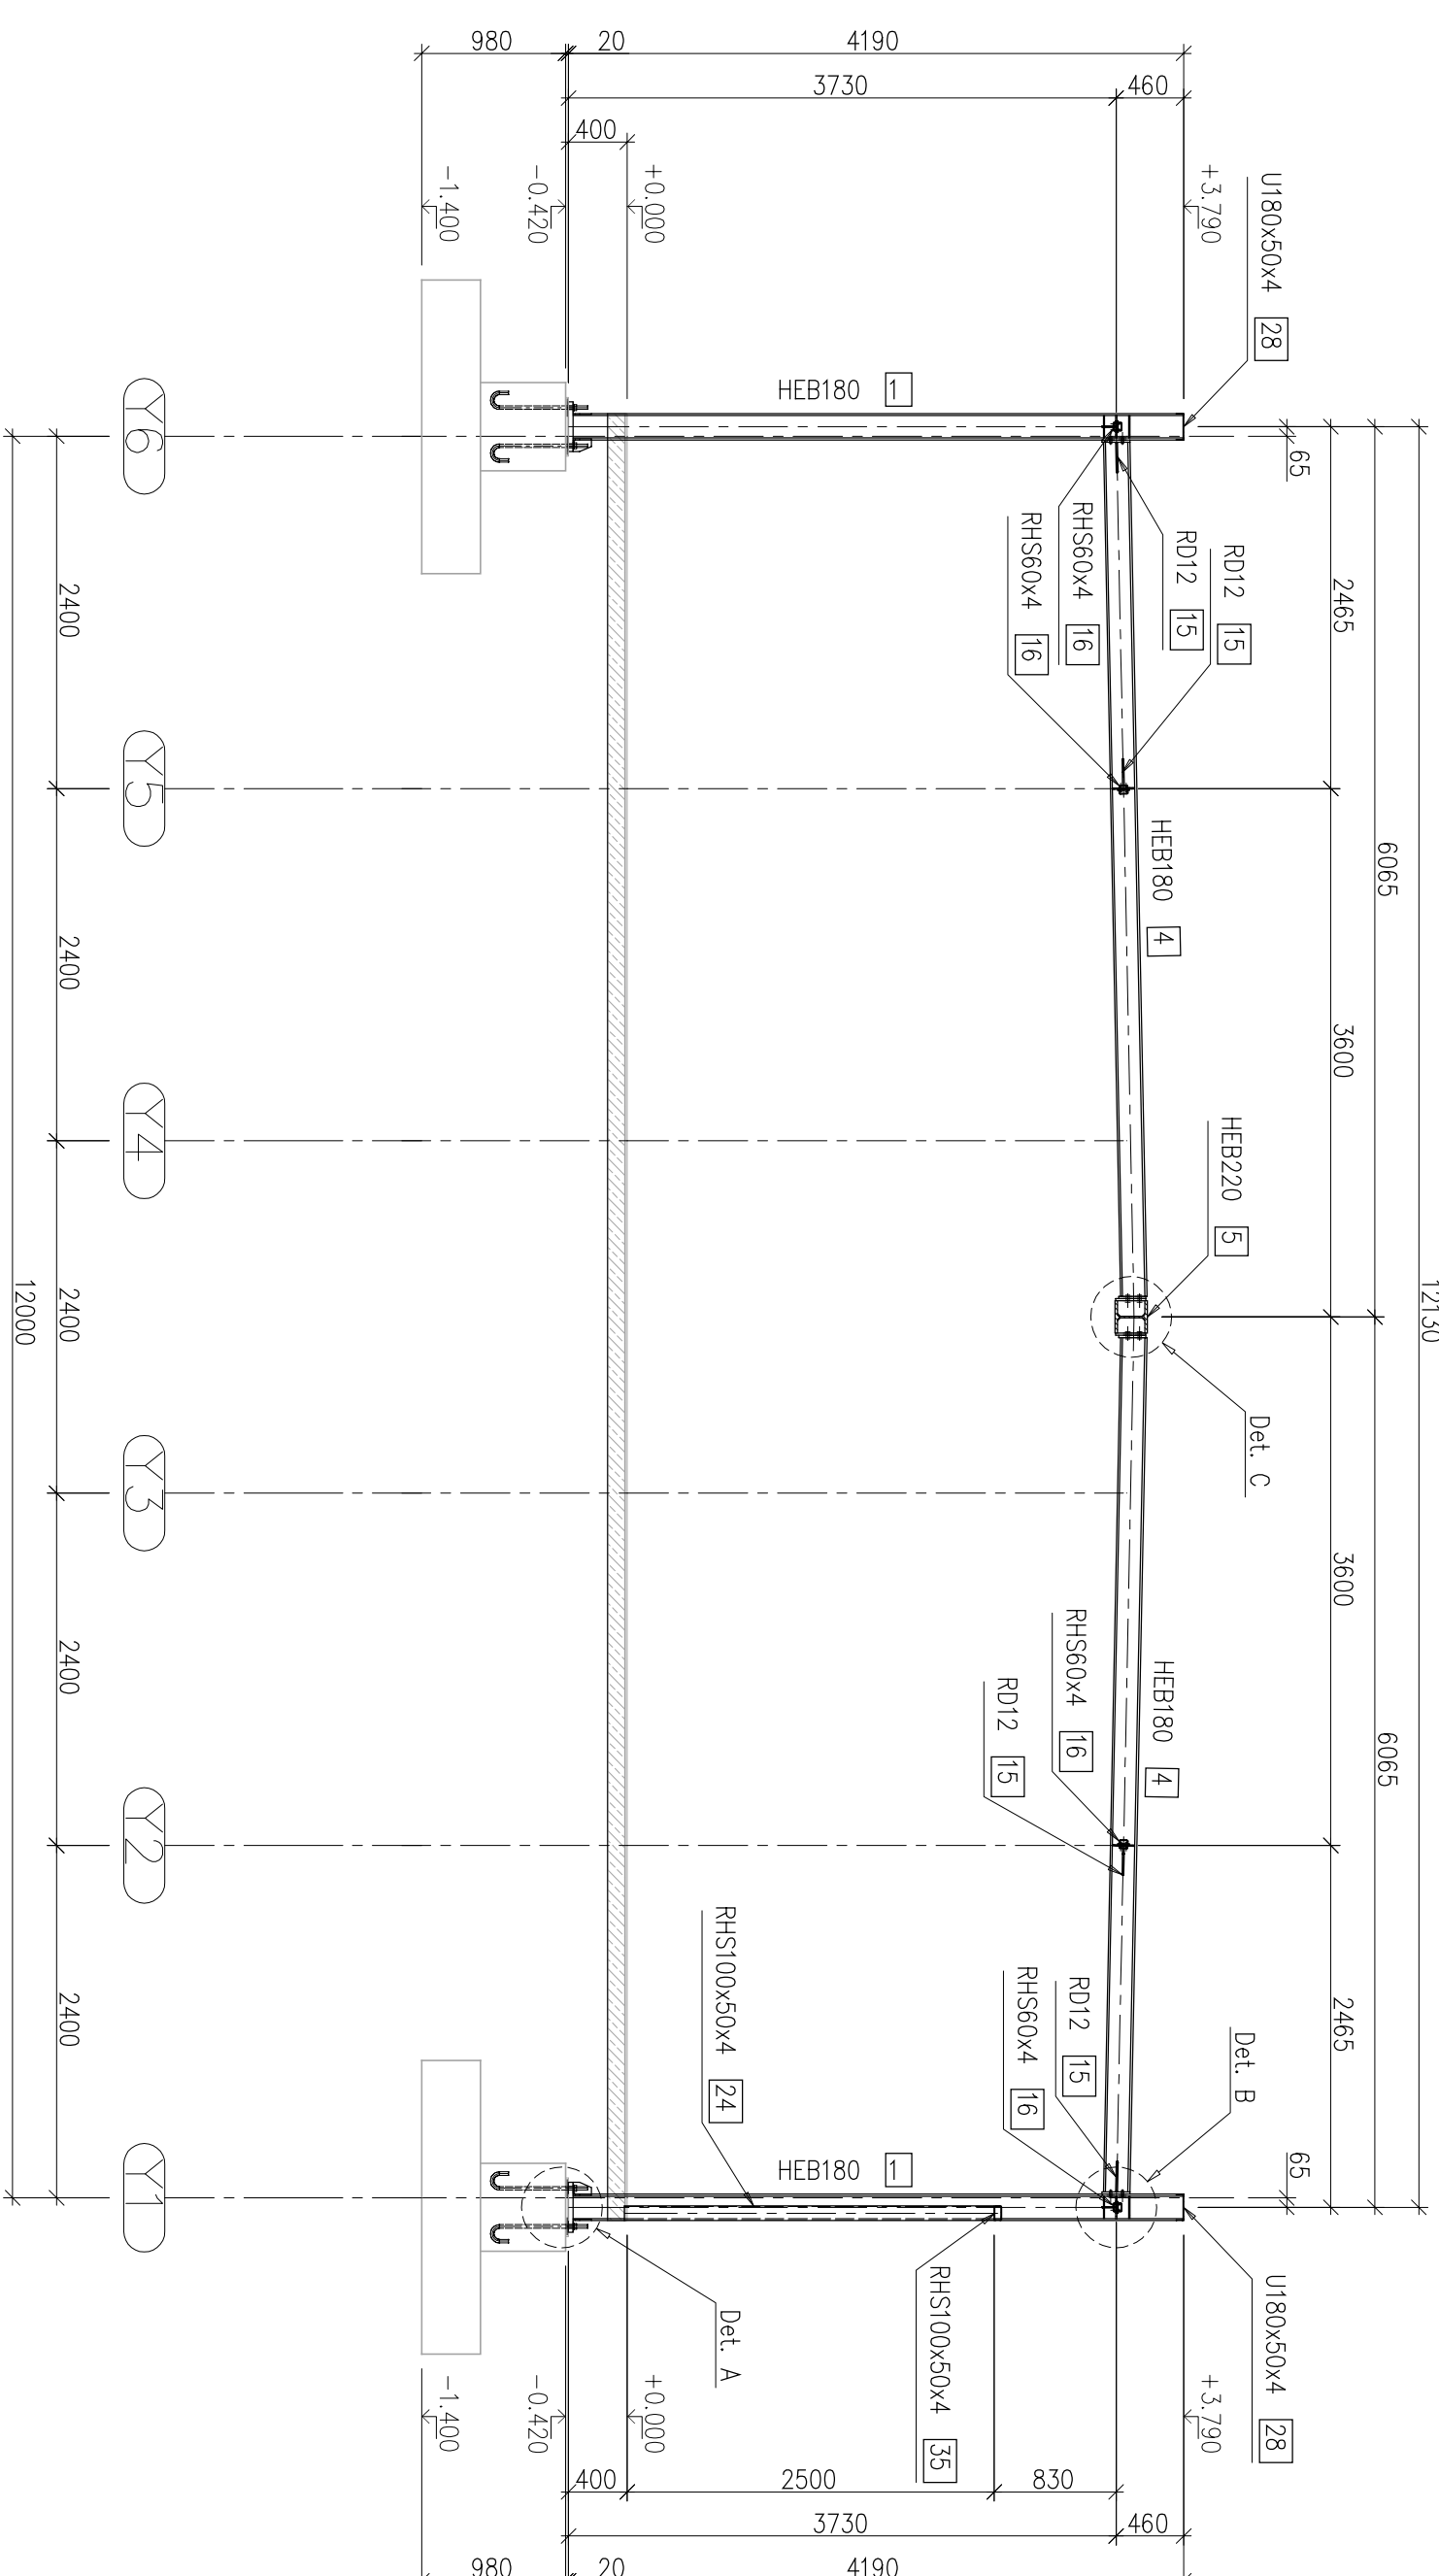


Wzrost w osi [5]

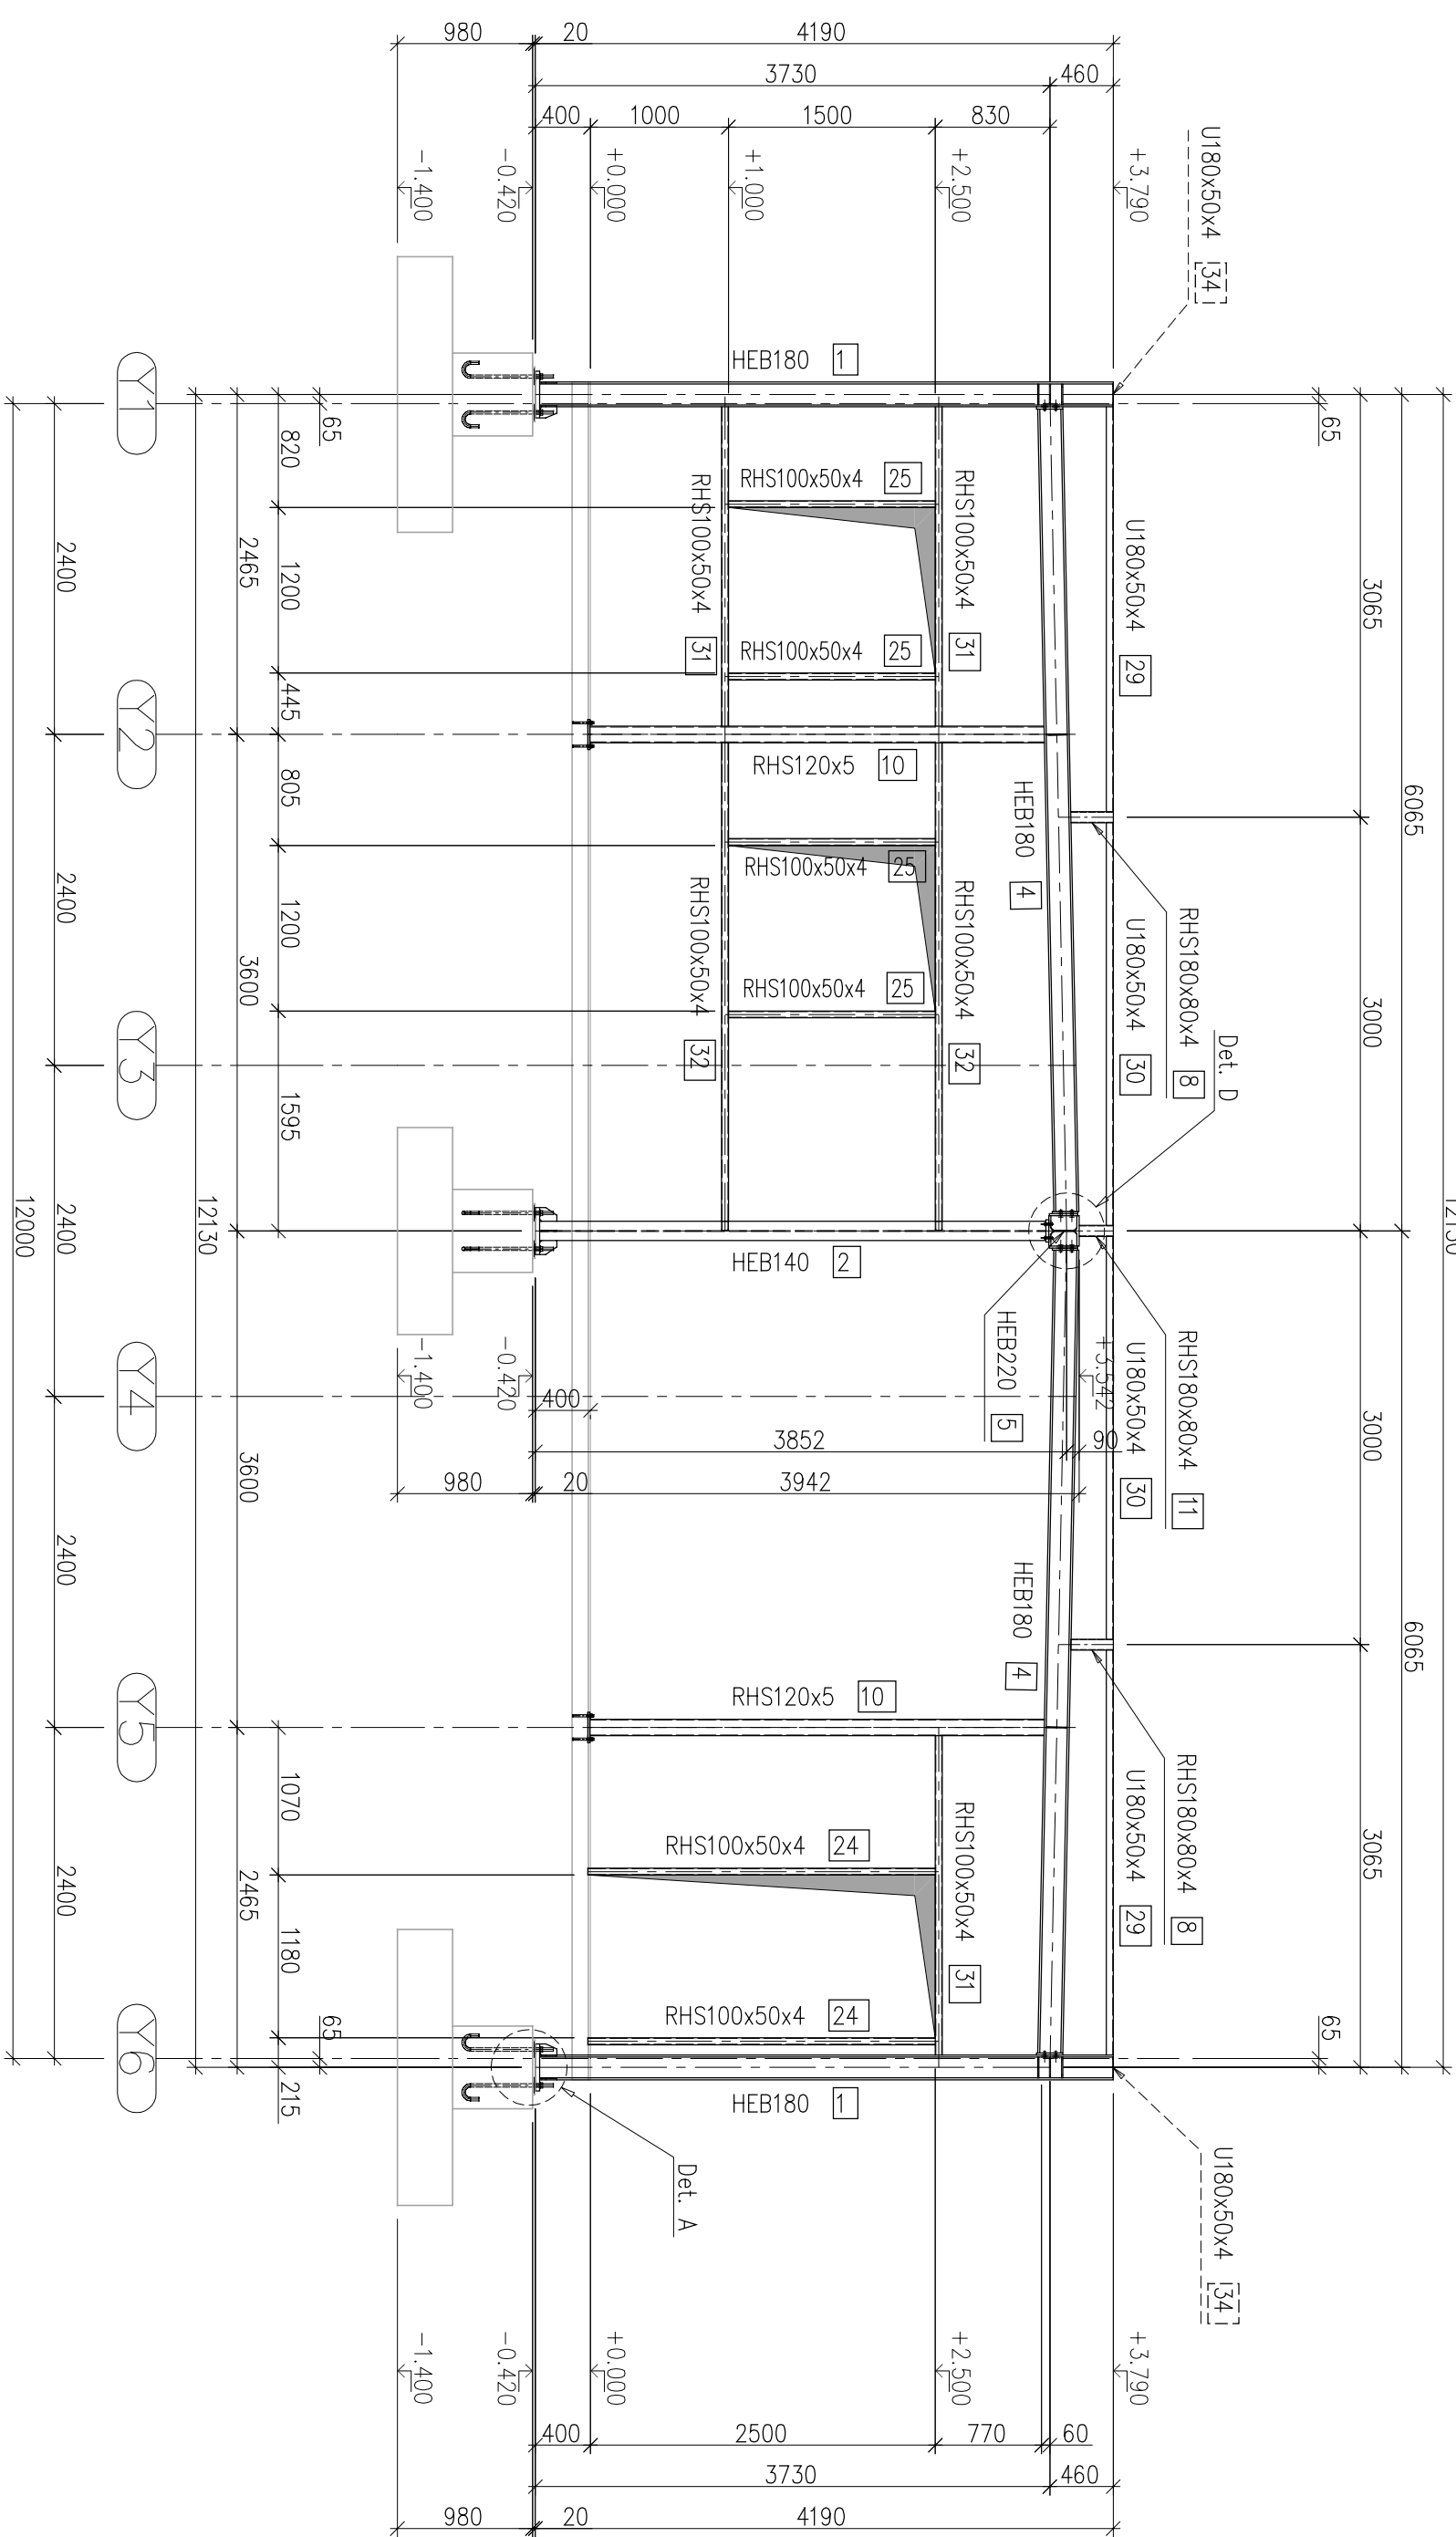


Wzrost w osi [6]

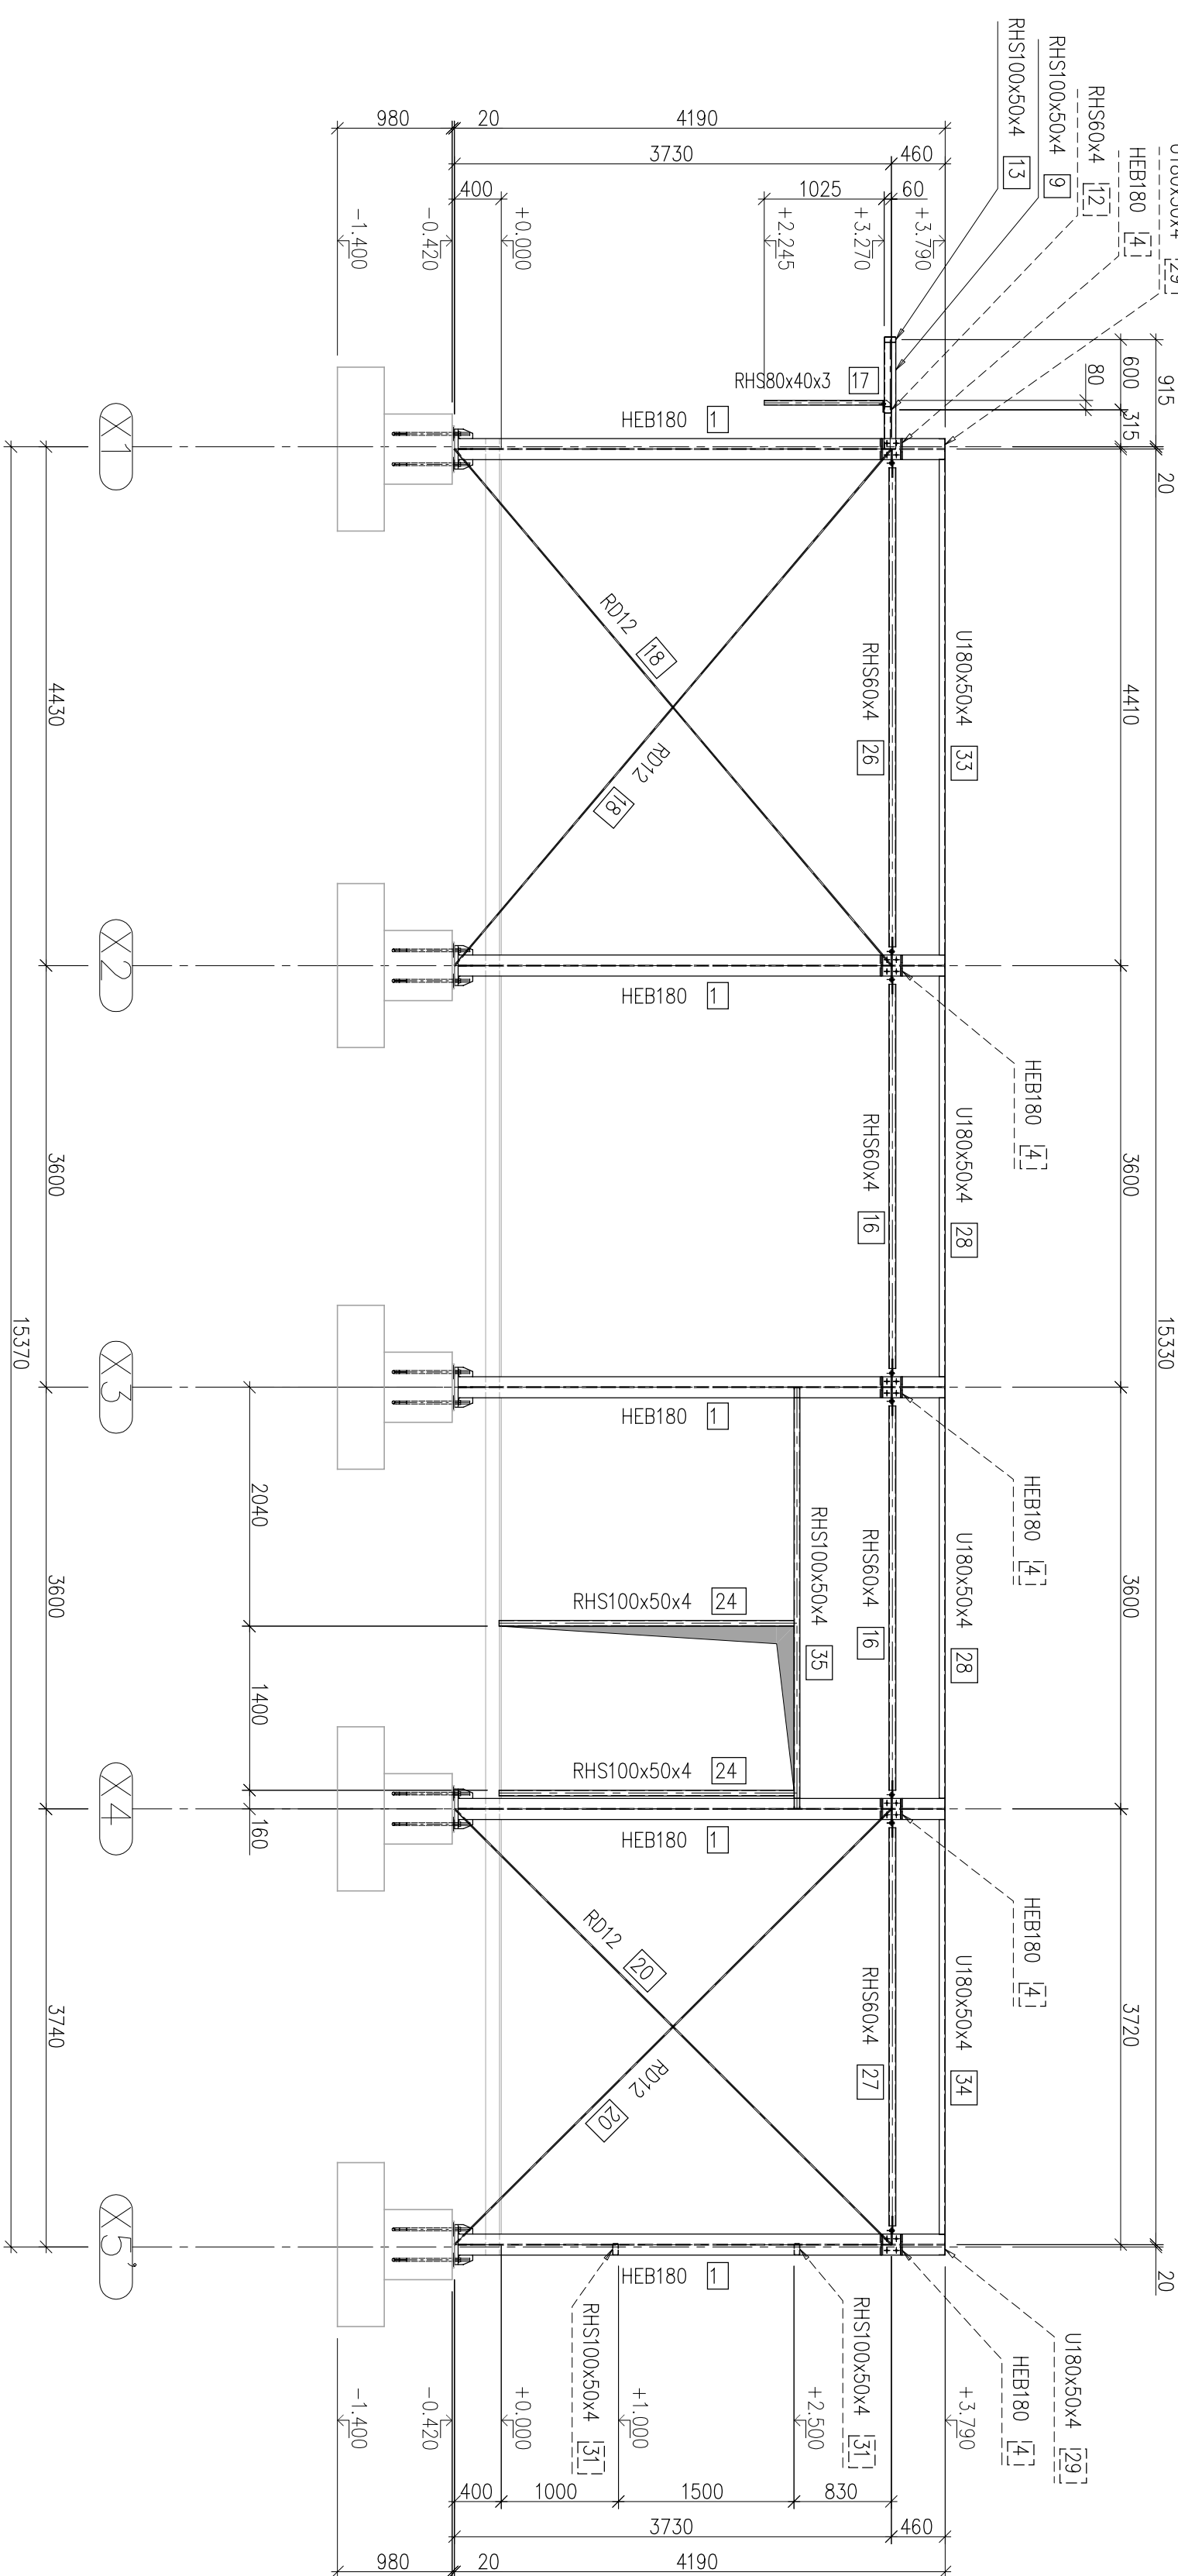

Wzrost w osi [6]

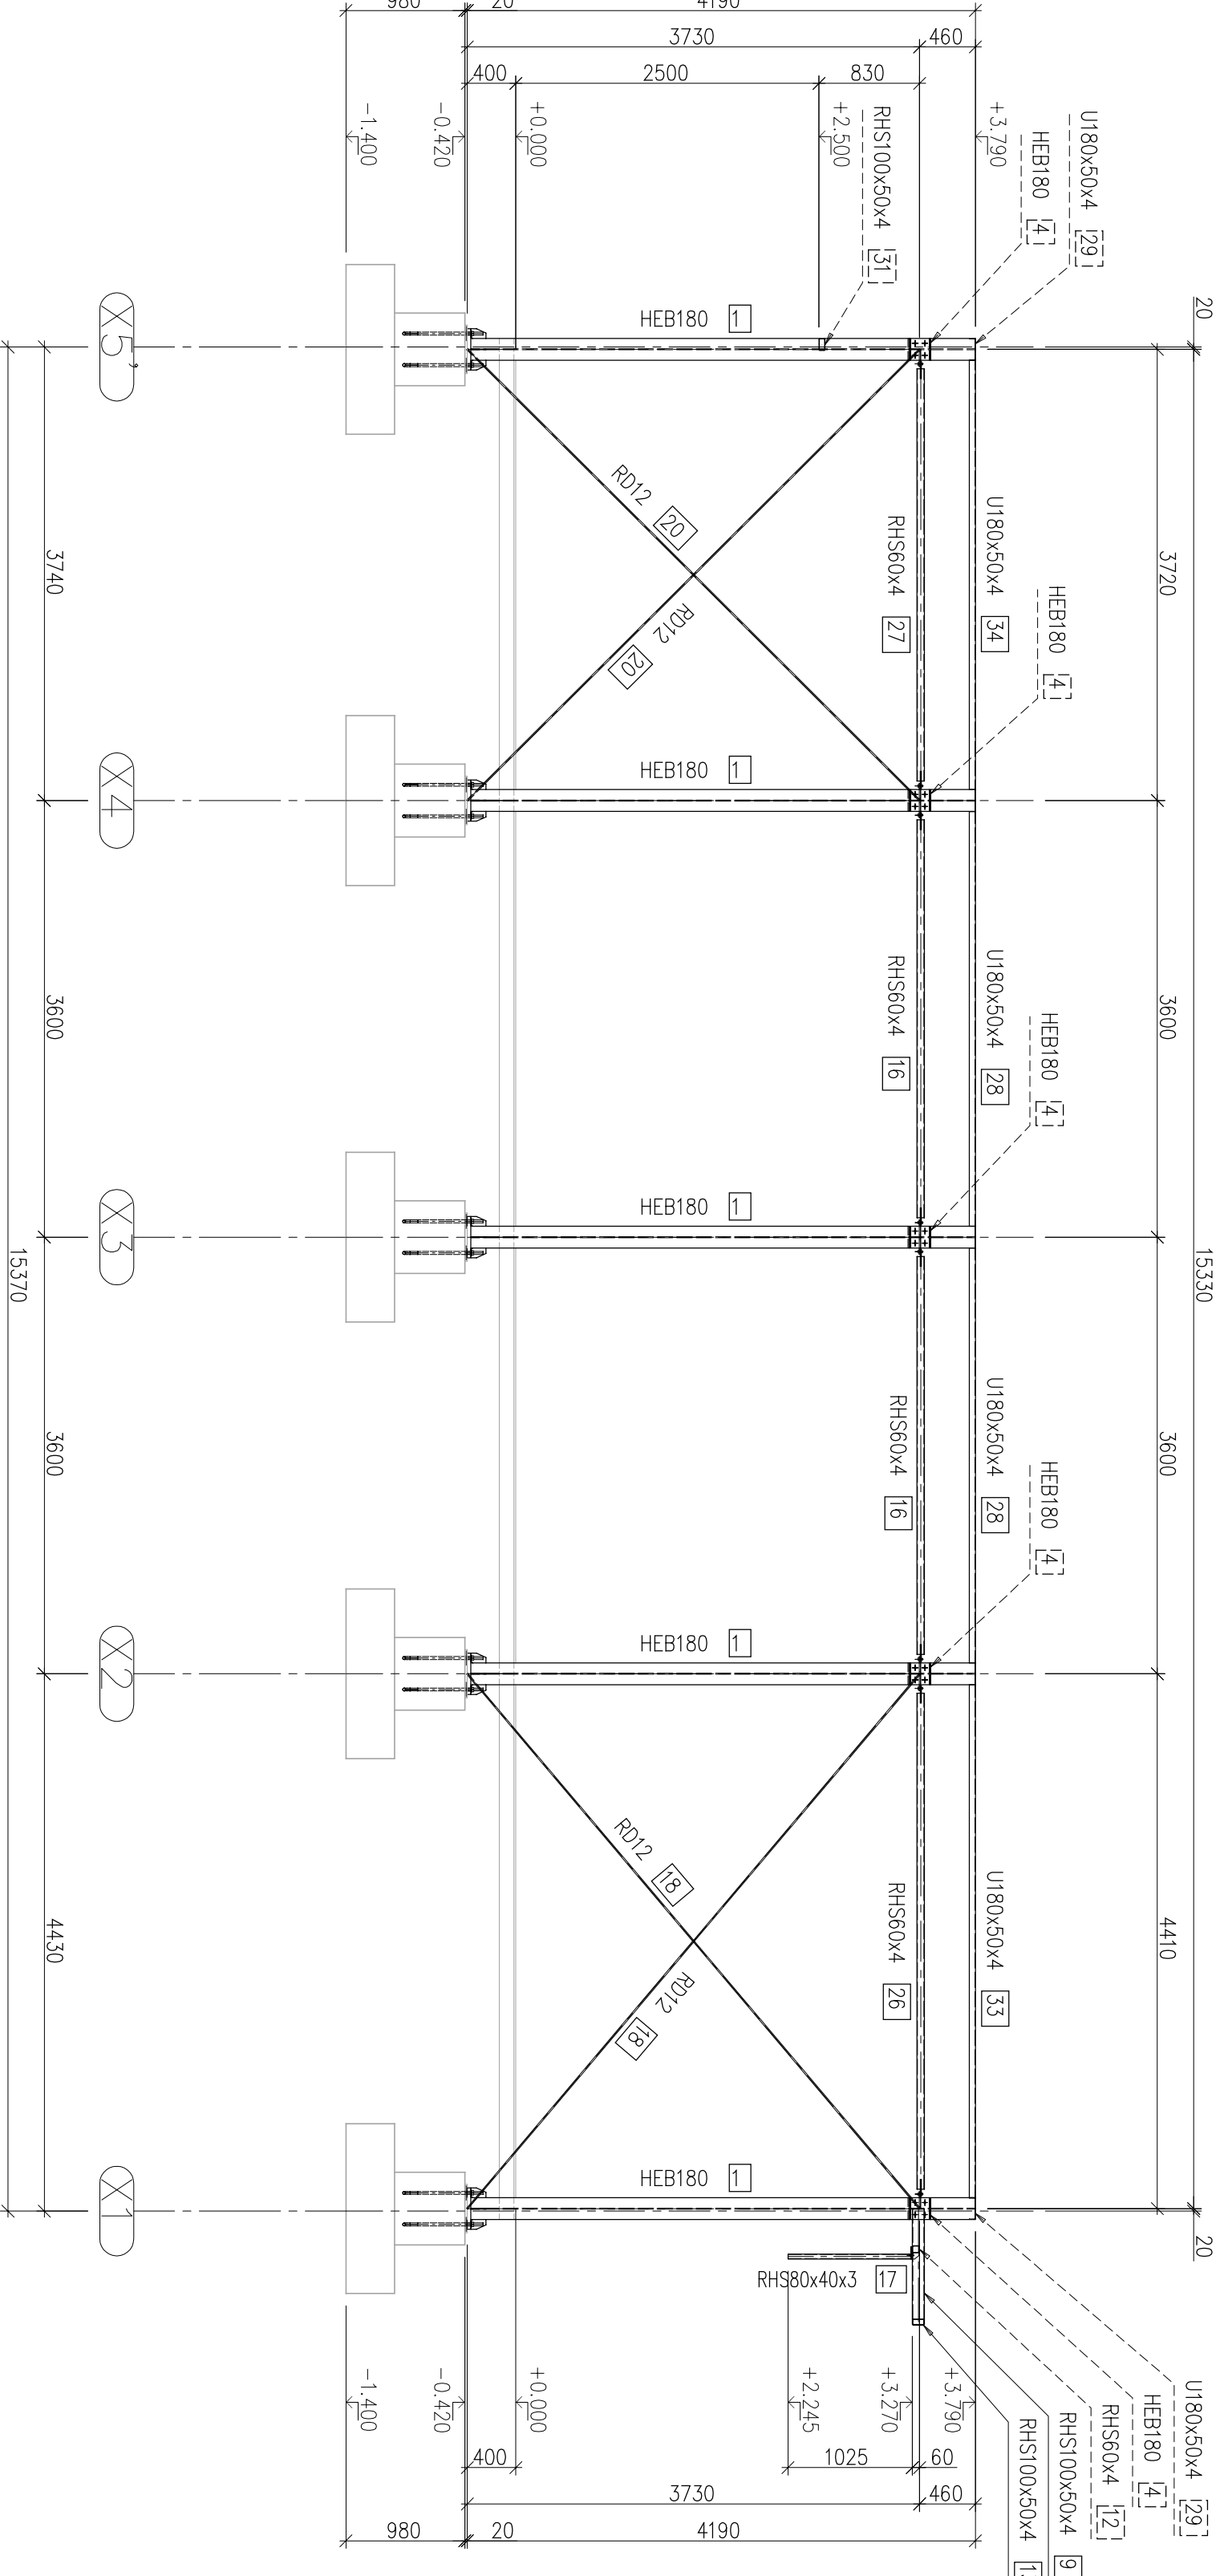

Przekrój 1 - 1

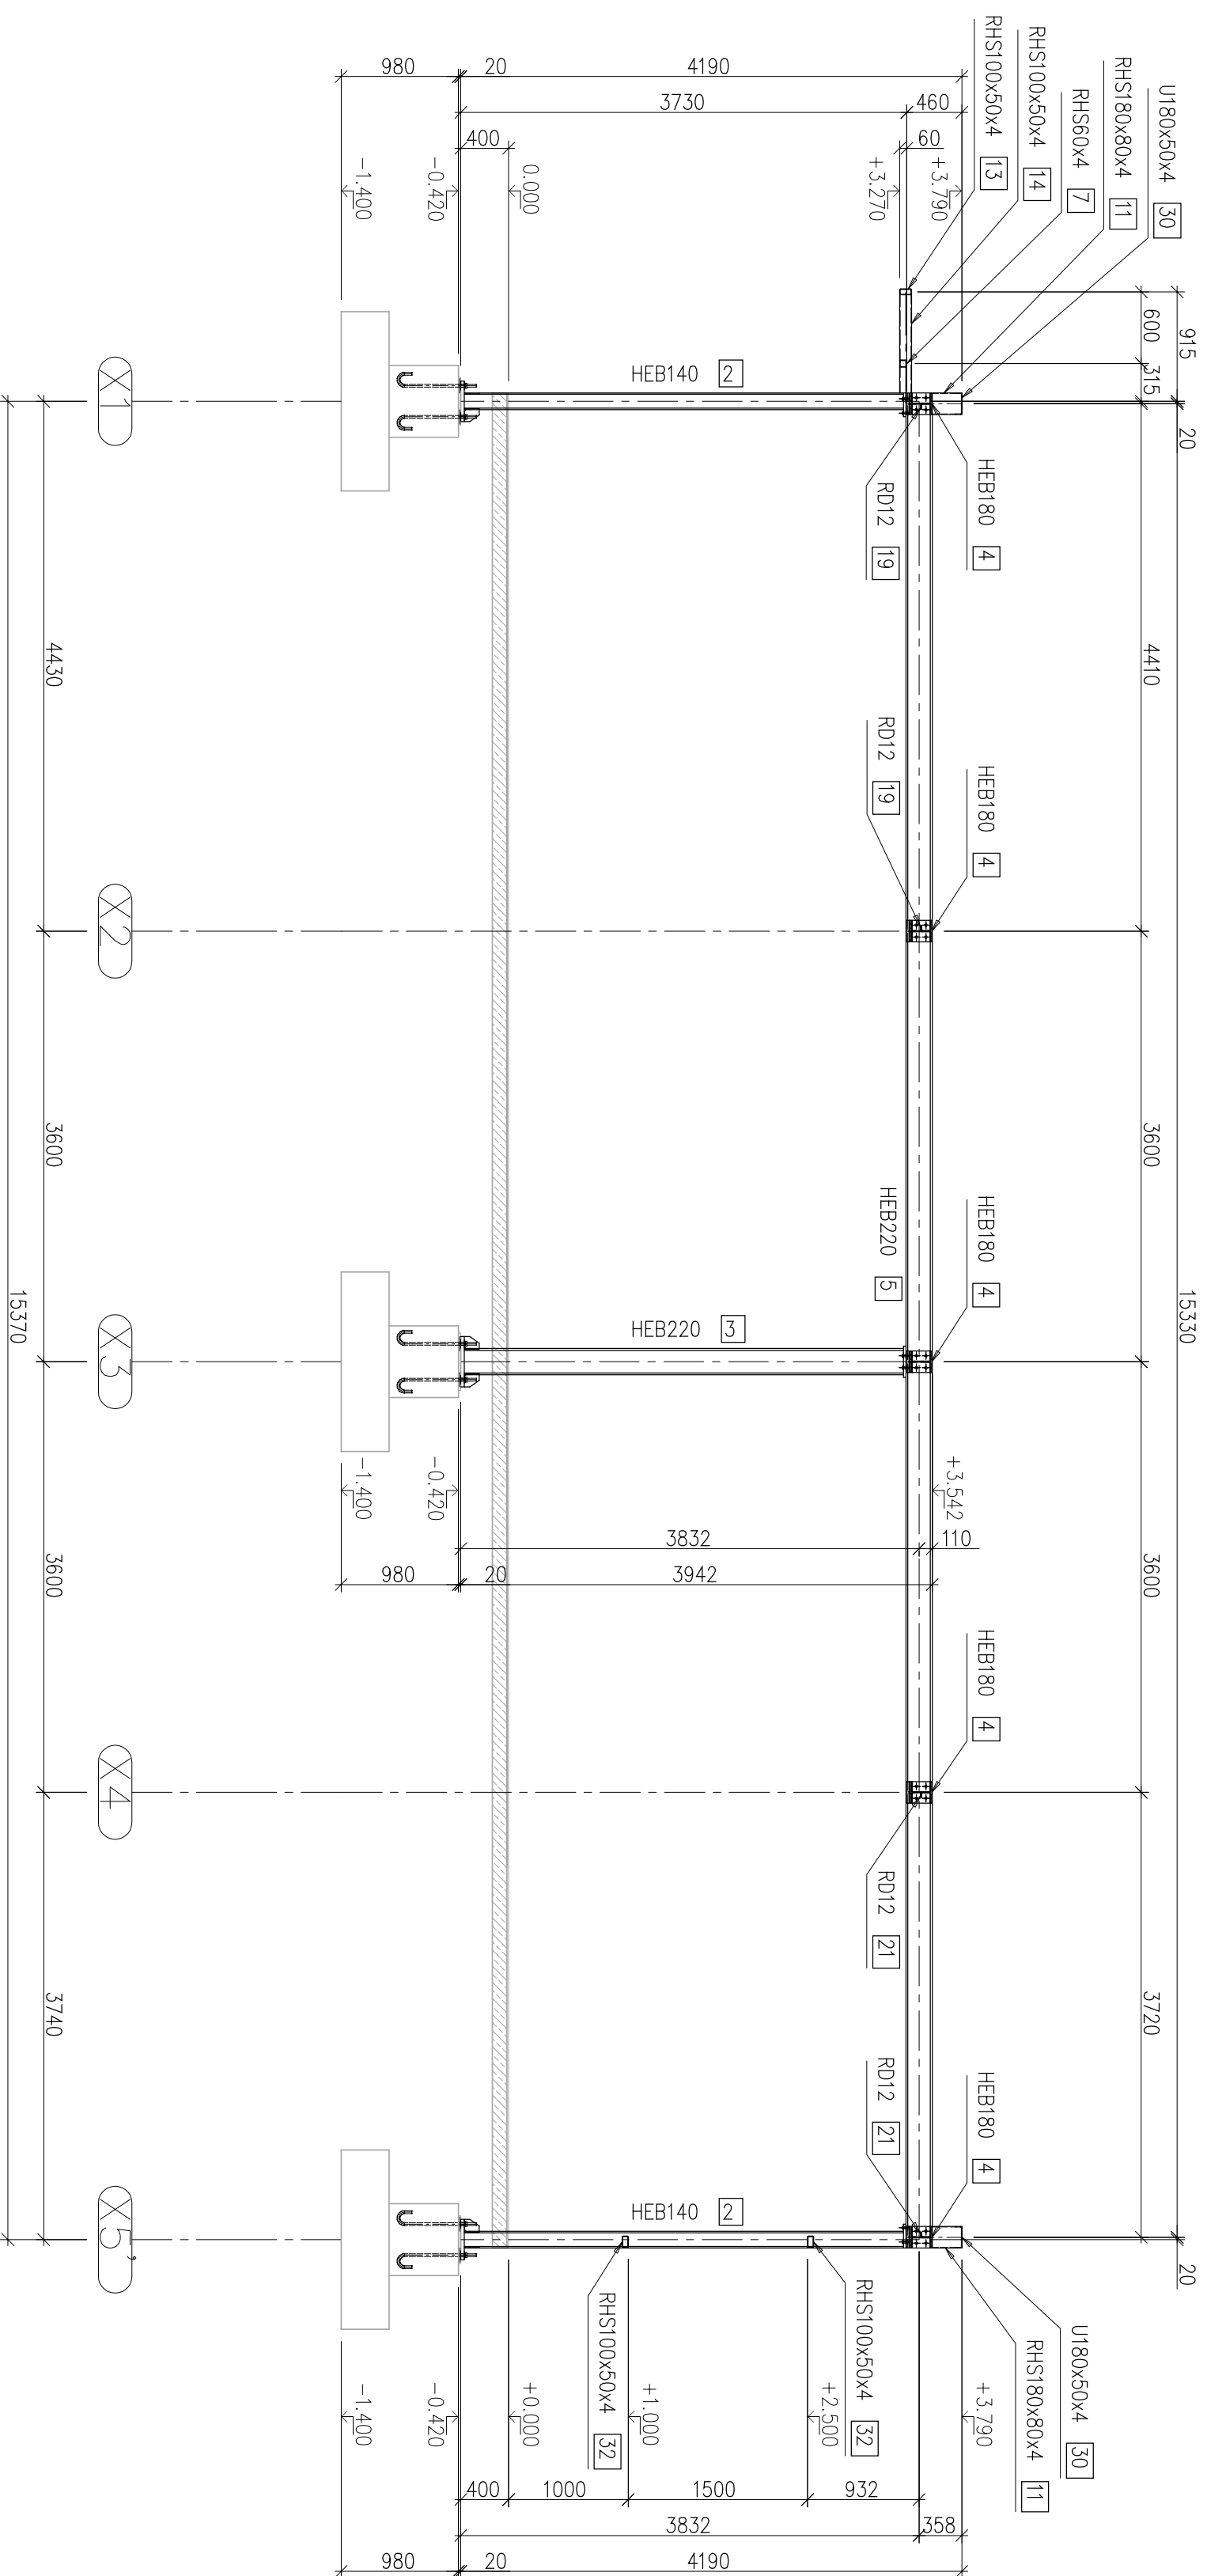


NAZWA OBIEKTU			
BUDOWLANEGO			
Tytuł projektu			
Pawilon Stacji Palniw			
Imię i nazwisko			
Projektant			
Imię i nazwisko			
Projektant			
