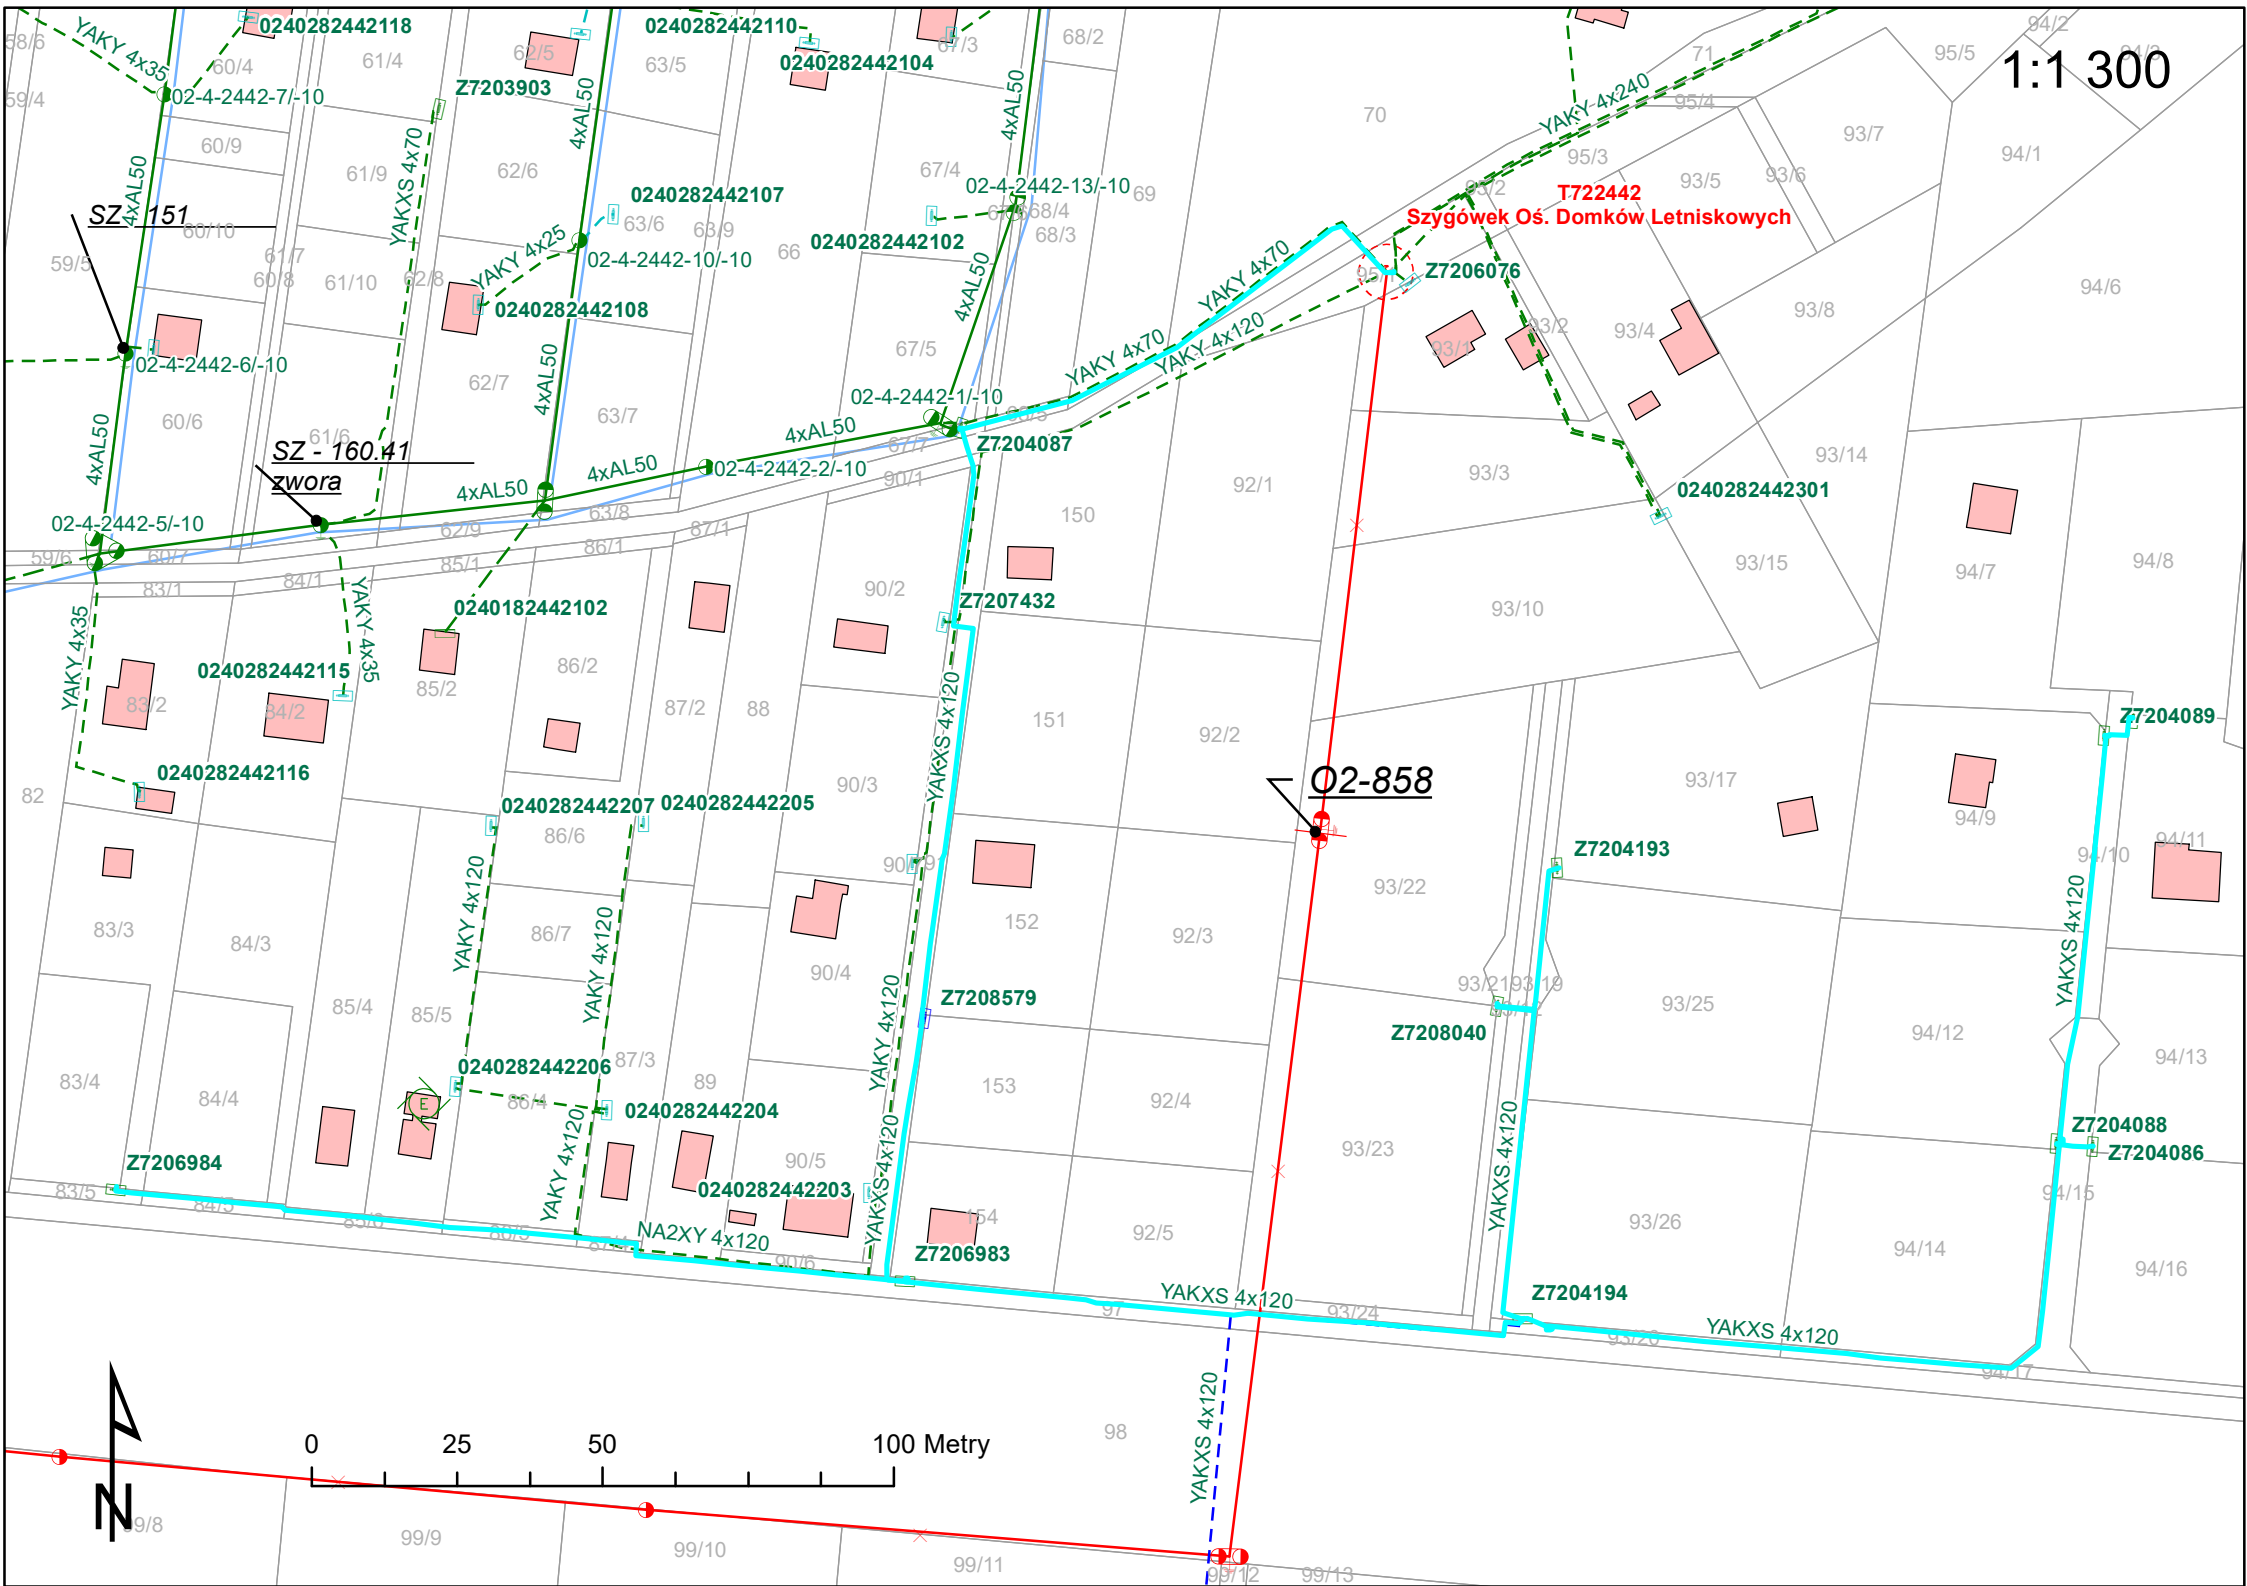

1:1 300
0240282442118
0240282442110
0240282442104
Z7203903
02-4-2442-7/-10
YAKY 4x35
4xAL50
YAKXS 4x70
SZ - 151
02-4-2442-6/-10
0240282442107
02-4-2442-10/-10
YAKY 4x25
0240282442108
0240282442102
02-4-2442-13/-10
T722442
Szygówek Oś. Domków Letniskowych
YAKY 4x240
Z7206076
YAKY 4x70
YAKY 4x120
02-4-2442-1/-10
Z7204087
SZ - 160.41
zwora
02-4-2442-2/-10
02-4-2442-5/-10
0240282442301
0240182442102
Z7207432
0240282442115
0240282442116
YAKXS 4x120
O2-858
Z7204089
0240282442207
0240282442205
Z7204193
YAKY 4x120
Z7208579
Z7208040
YAKXS 4x120
0240282442206
0240282442204
Z7204088
Z7204086
Z7206984
0240282442203
NA2XY 4x120
Z7206983
YAKXS 4x120
Z7204194
YAKXS 4x120
YAKXS 4x120
0
25
50
100 Metry
N