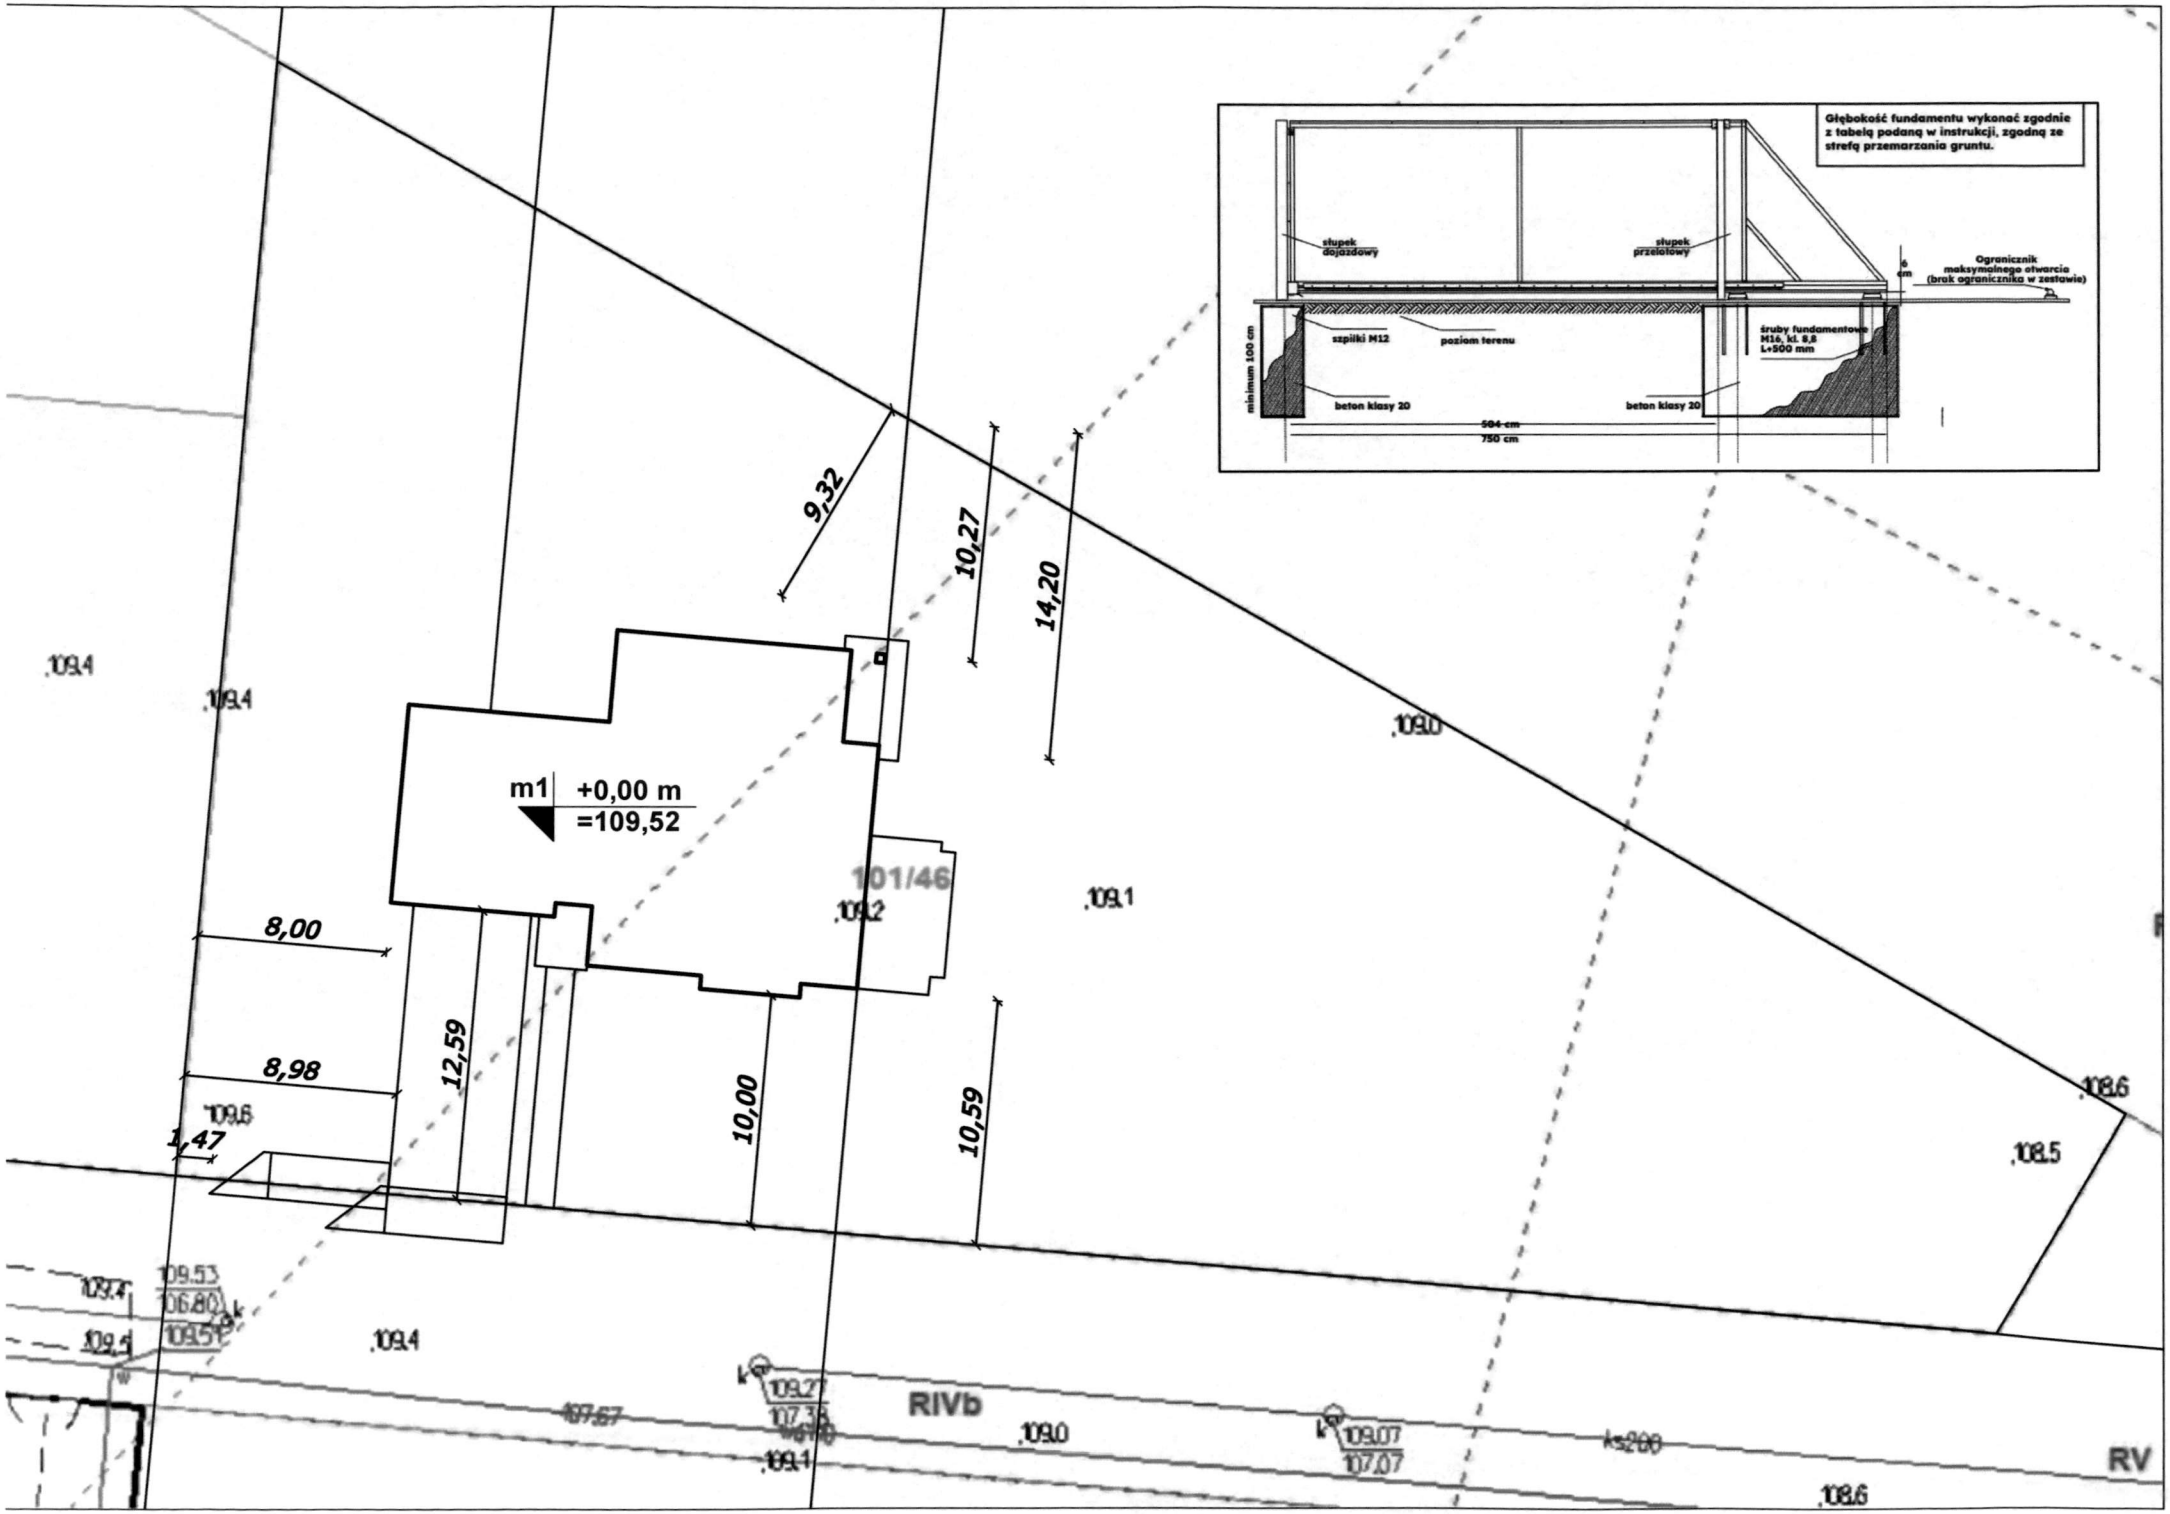
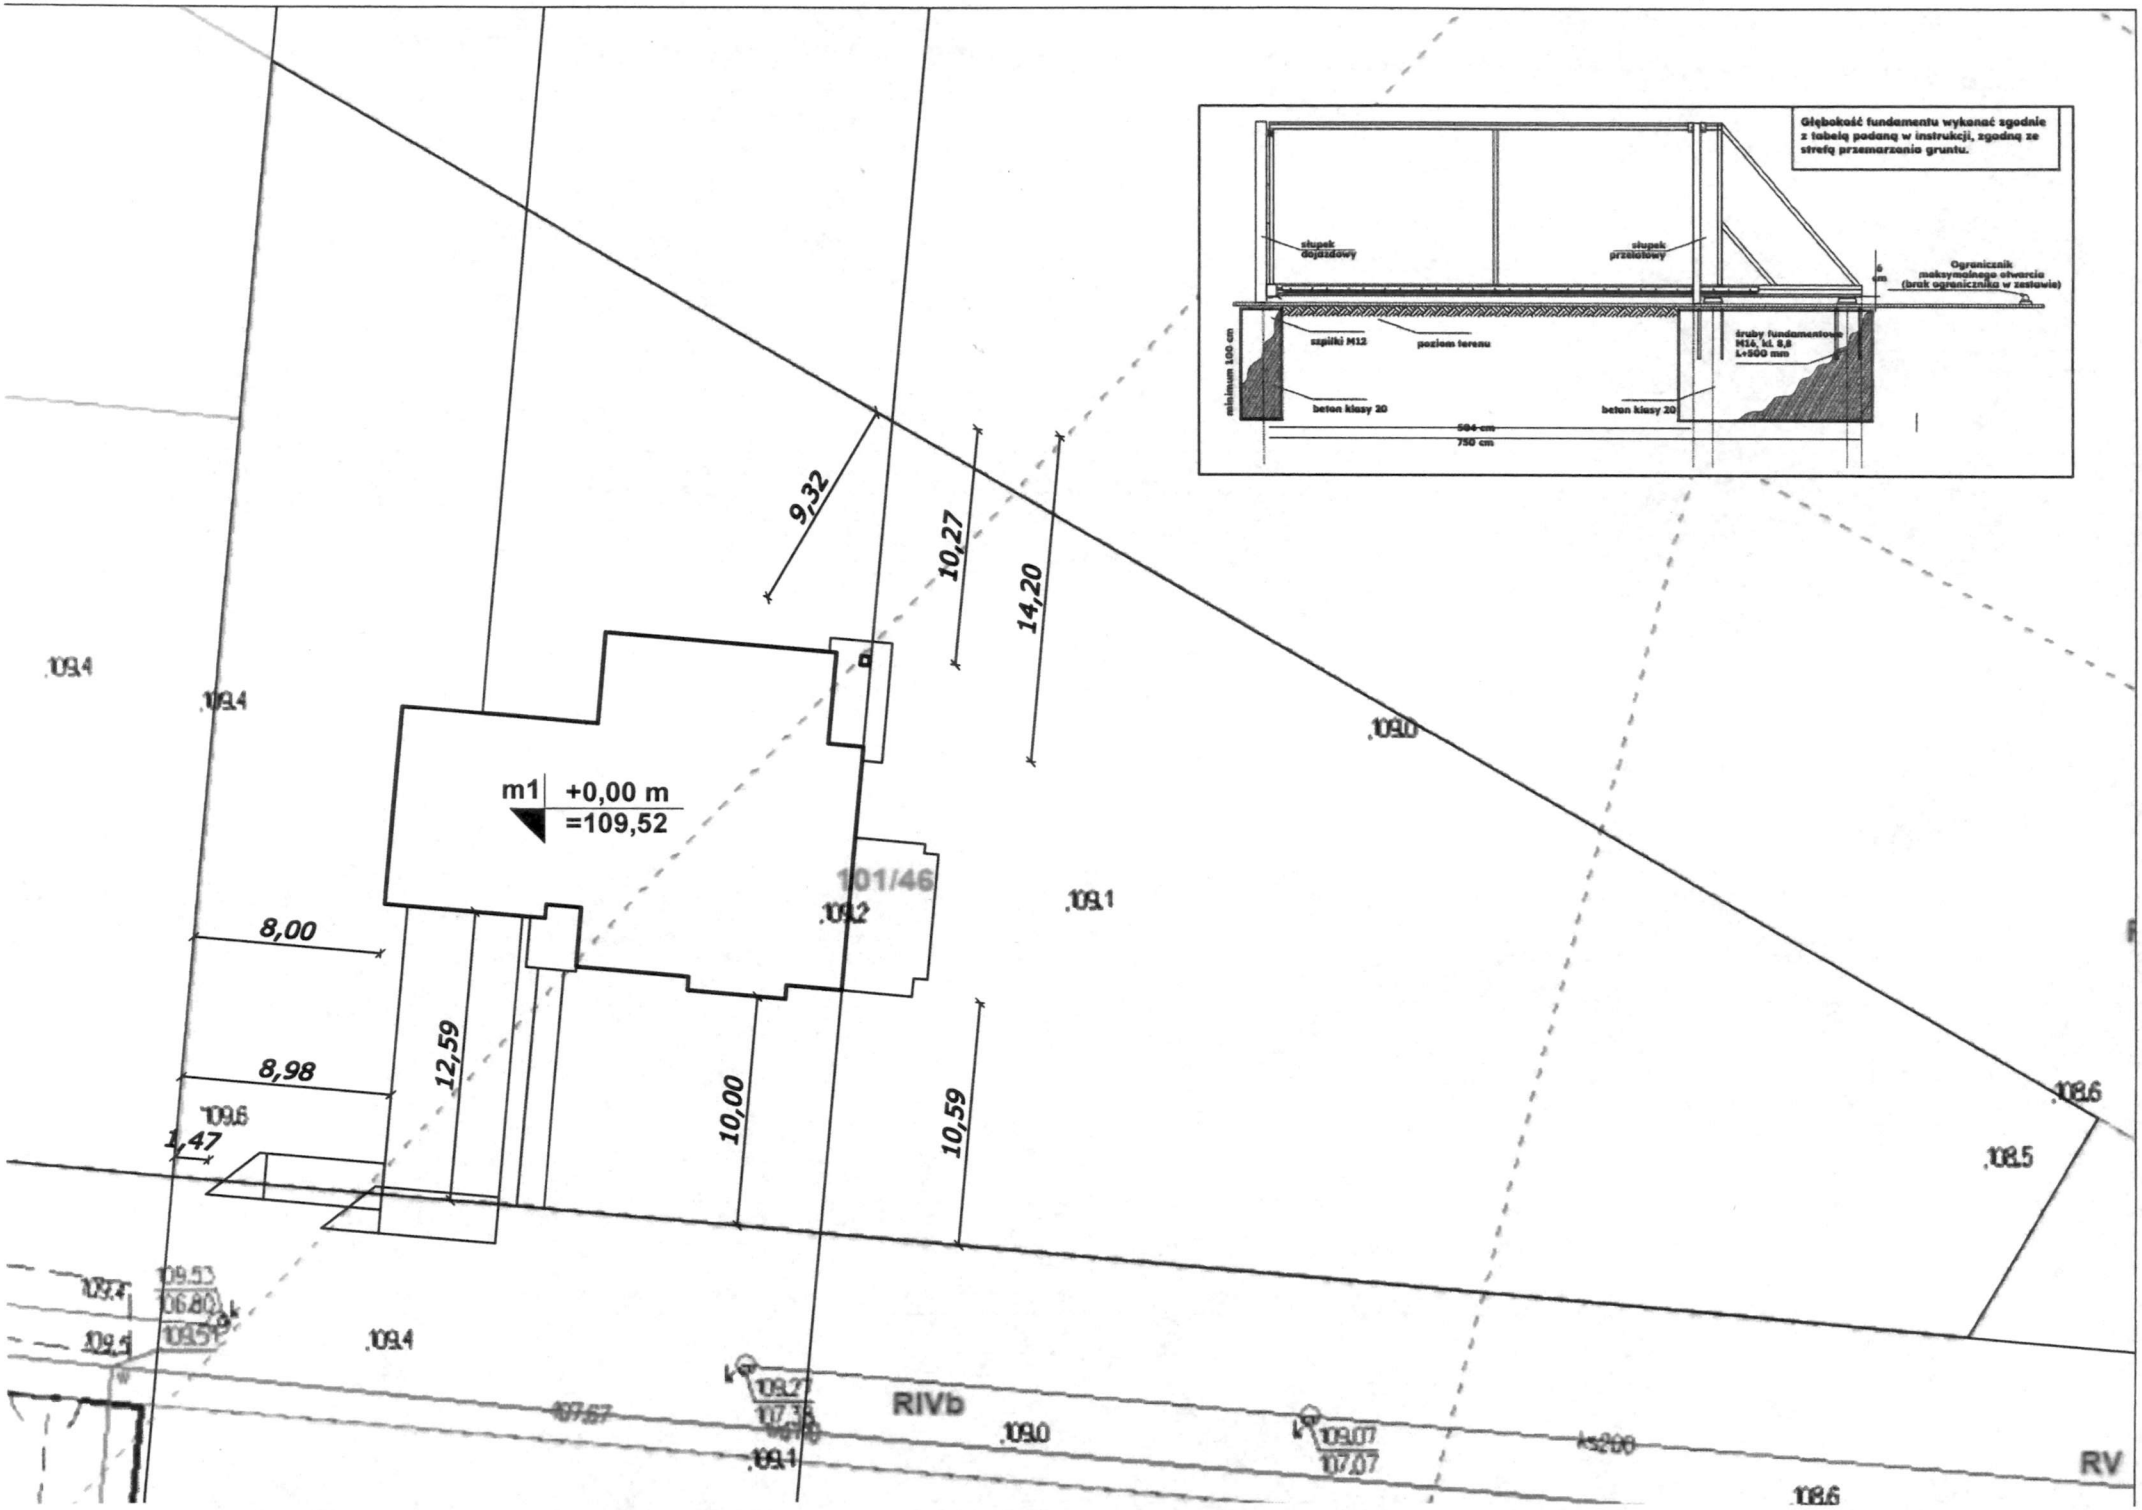

Głębokość fundamentu wykonać zgodnie z tabelą podaną w instrukcji, zgodną ze strefą przemarzania gruntu.
słupek dojazdowy
słupek przelotowy
6 cm
Ogranicznik maksymalnego otwarcia (brak ogranicznika w zestawie)
minimum 100 cm
szpilki M12
poziom terenu
śruby fundamentowe M16, kl. 8,8 L=500 mm
beton klasy 20
beton klasy 20
584 cm
750 cm
m1 +0,00 m =109,52
9,32
10,27
14,20
8,00
8,98
12,59
10,00
10,59
1,47
101/46
109,4
109,0
109,1
108,6
108,5
109,53
106,80
109,51
107,67
109,27
107,35
109,07
107,07
RIVb
RV
ks200


Głębokość fundamentu wykonać zgodnie z tabelą podaną w instrukcji, zgodną ze strefą przemarzania gruntu.
słupek dojazdowy
słupek przelotowy
Ogranicznik maksymalnego otwarcia (brak ogranicznika w zestawie)
6 cm
minimum 100 cm
szpilki M12
poziom terenu
śruby fundamentowe M16, kl. 8.8 L=300 mm
beton klasy 20
beton klasy 20
504 cm
750 cm
m1
+0,00 m
=109,52
9,32
10,27
14,20
8,00
8,98
12,59
10,00
10,59
1,47
101/46
109.4
109.0
109.1
109.2
109.6
108.6
108.5
109.53
106.80
109.51
109.27
107.37
109.07
107.07
RIVb
RV
107.67
109.1

Wójt Gminy Sońsk
woj. mazowieckie

Załącznik do decyzji nr 18.6730.74.2025
o warunkach zabudowy z dnia 26.08.2025 r.

CZĘŚĆ GRAFICZNA DECYZJI O WARUNKACH ZABUDOWY

dla inwestycji polegającej na budowie budynku mieszkalnego jednorodzinnego wraz niezbędną infrastrukturą, na terenie części działki nr ew. 101/44, oznaczonej literami ABCD, położonej w obrębie Gołotczyzna, gmina Sońsk w zabudowie mieszkaniowej jednorodzinnej.

5851049.26, 7479312.42 (Współrzędne lewego dolnego narożnika w układzie PL-2000/7 | Wysokości na mapie w układzie PL-EVRF2007-NH)

Fragment mapy zasadniczej

Skala 1:1000

gmina Sońsk obręb Gołotczyzna

Mapa do celów opiniodawczych

LEGENDA

- Granice terenu objętego decyzja
- Nieprzekraczalna linia zabudowy
- Przybliżona lokalizacja budynku

Sporządził:

UPRAWNIONY URBANISTA
INŻ. GOSPODARKI PRZESTRZENNEJ
Mateusz Skurczyk

WÓJT GMINY SOŃSK
Jarosław Muchowski

Nazwa organu prowadzącego państwowy zasób geodezyjny i kartograficzny	STAROSTA CIECHANOWSKI
Identyfikator ewidencyjny materiału zasobu	V.7402.00[illegible].186
Nazwa materiału zasobu	mapa zasadnicza
Data wykonania kopii materiału zasobu	13.03.2025 r.
Imię, nazwisko i podpis osoby reprezentującej organ	mgr inż. Andrzej Gronowski Kierownik Powiatowego Ośrodka Dokumentacji Geodezyjnej i Kartograficznej