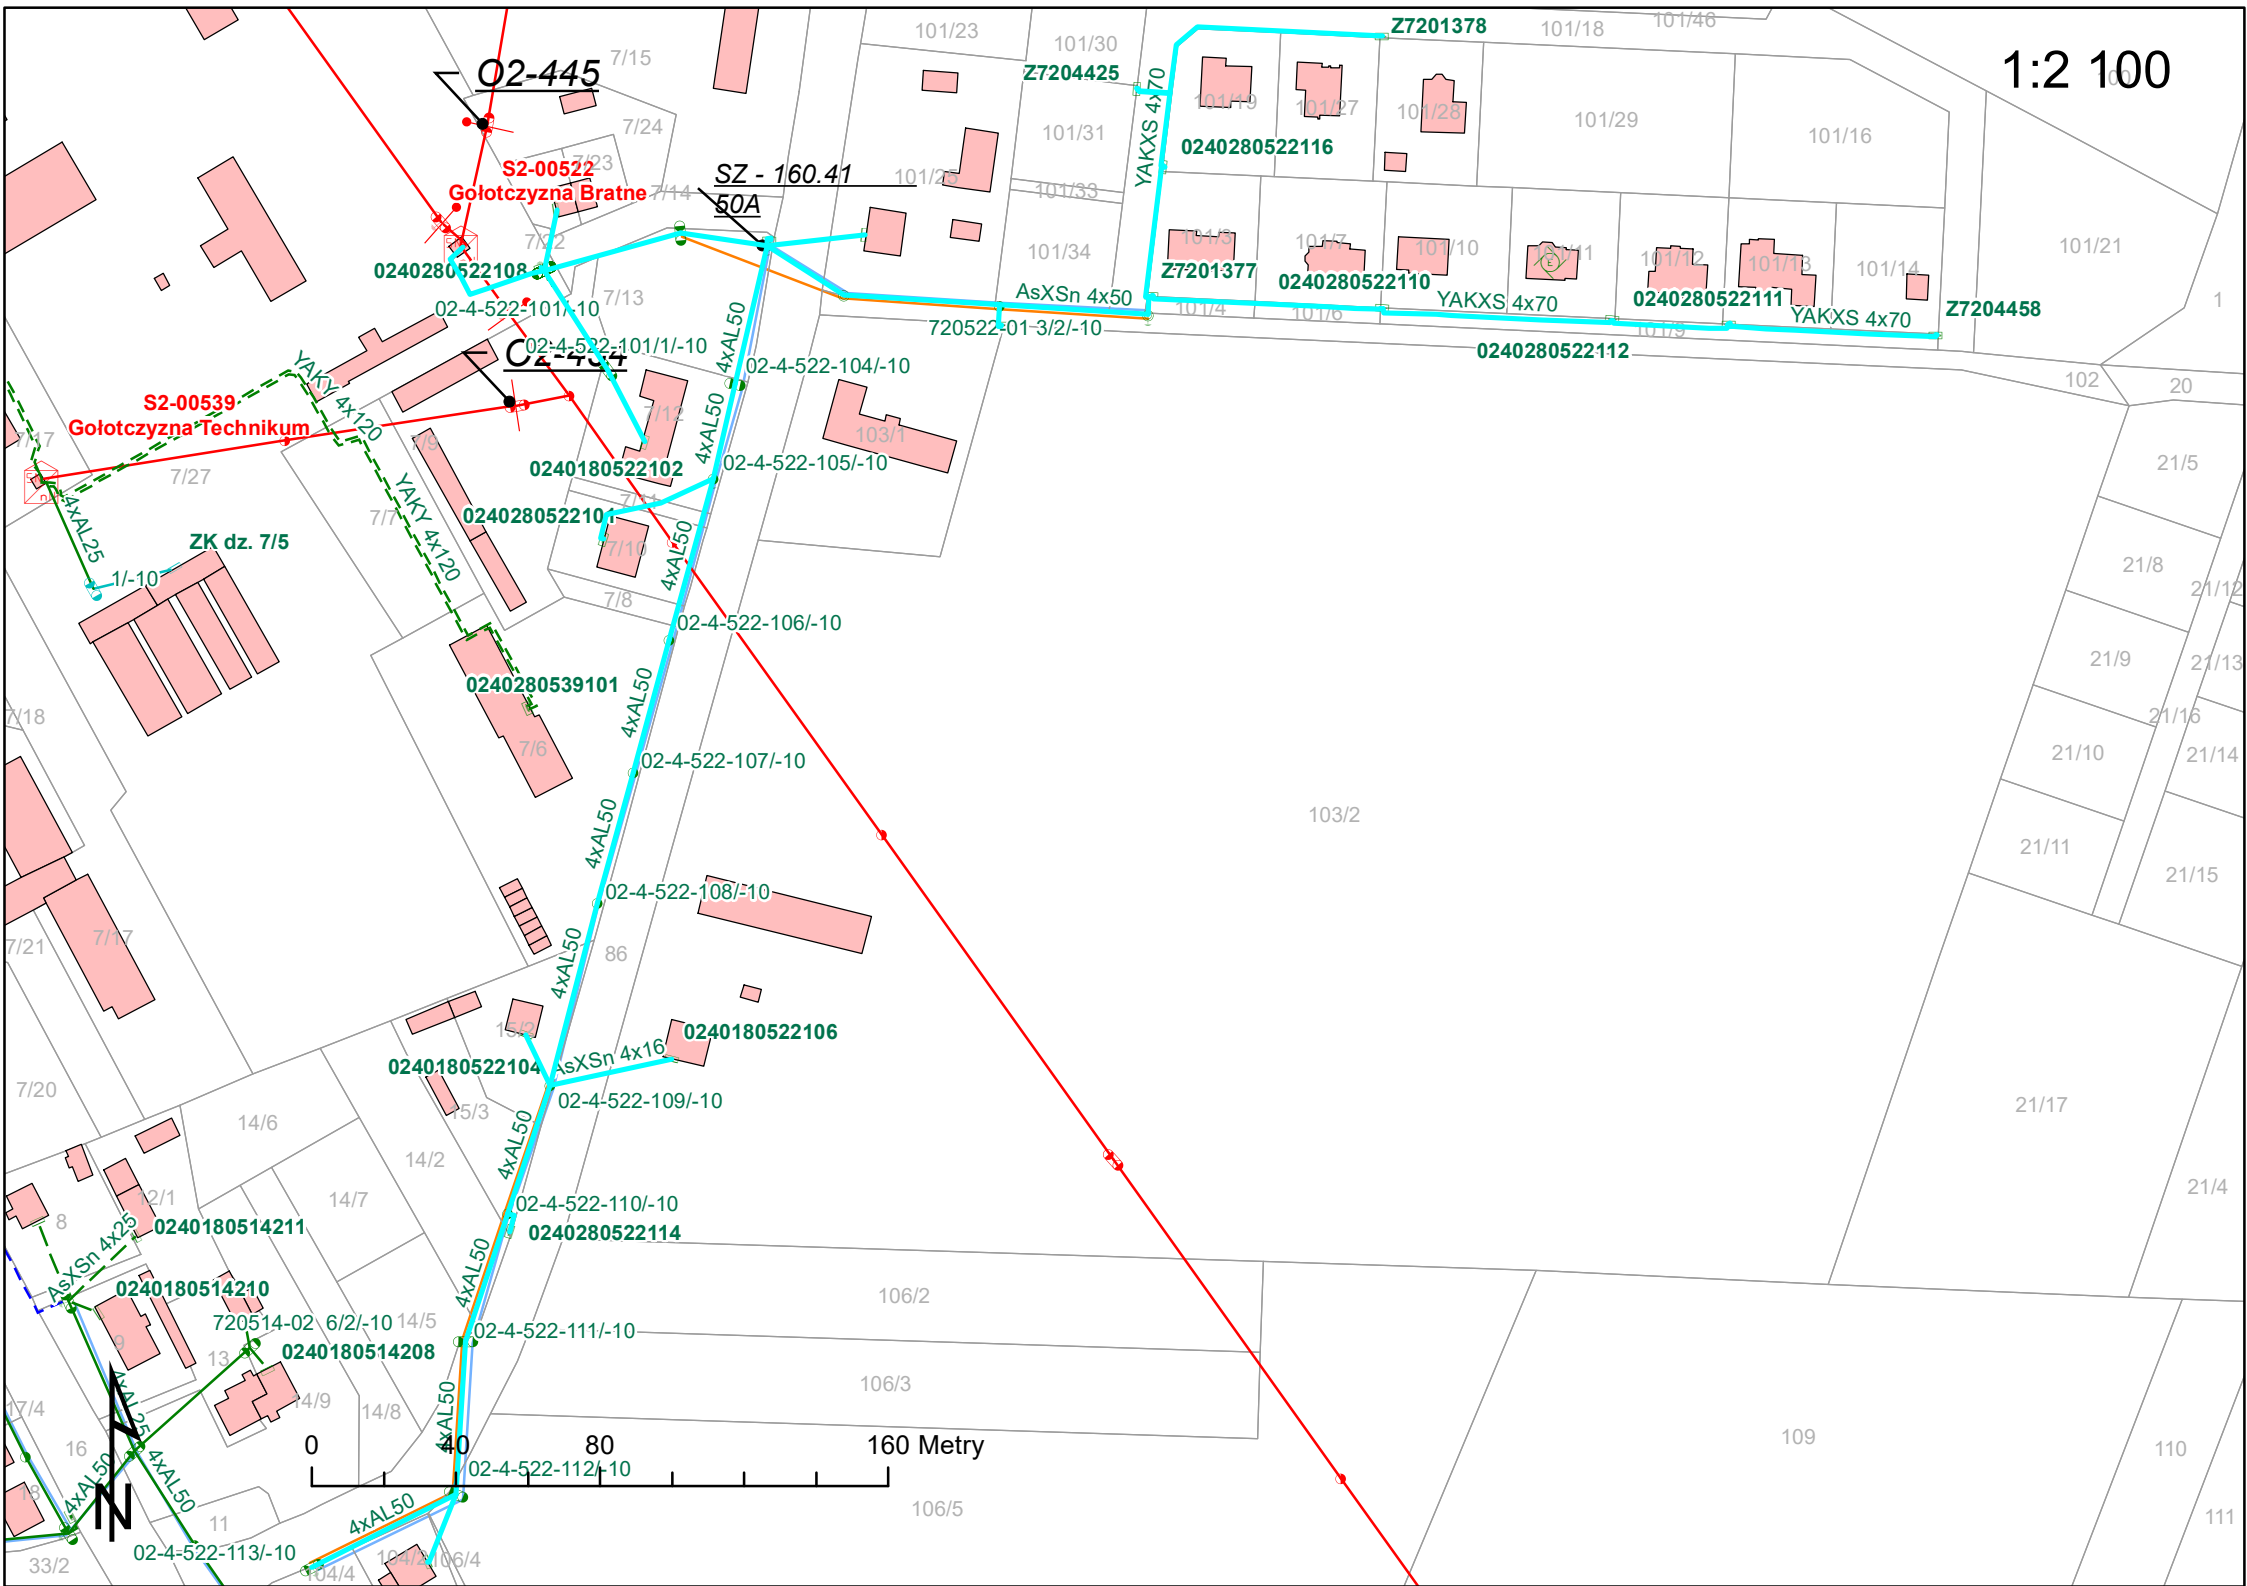

1:2 100
O2-445
S2-00522
Gołotczyzna Bratne
SZ - 160.41
50A
0240280522108
02-4-522-101/-10
02-4-522-101/1/-10
O2-434
S2-00539
Gołotczyzna Technikum
YAKY 4x120
4xAL25
ZK dz. 7/5
0240180522102
02-4-522-104/-10
02-4-522-105/-10
0240280522101
02-4-522-106/-10
0240280539101
02-4-522-107/-10
02-4-522-108/-10
0240180522106
0240180522104
AsXSn 4x16
02-4-522-109/-10
0240180514211
AsXSn 4x25
0240180514210
720514-02 6/2/-10
0240180514208
02-4-522-110/-10
0240280522114
02-4-522-111/-10
02-4-522-112/-10
02-4-522-113/-10
4xAL50
720522-01 3/2/-10
AsXSn 4x50
Z7201377
0240280522110
YAKXS 4x70
0240280522111
Z7204458
0240280522112
Z7201378
Z7204425
0240280522116
0
40
80
160 Metry
N