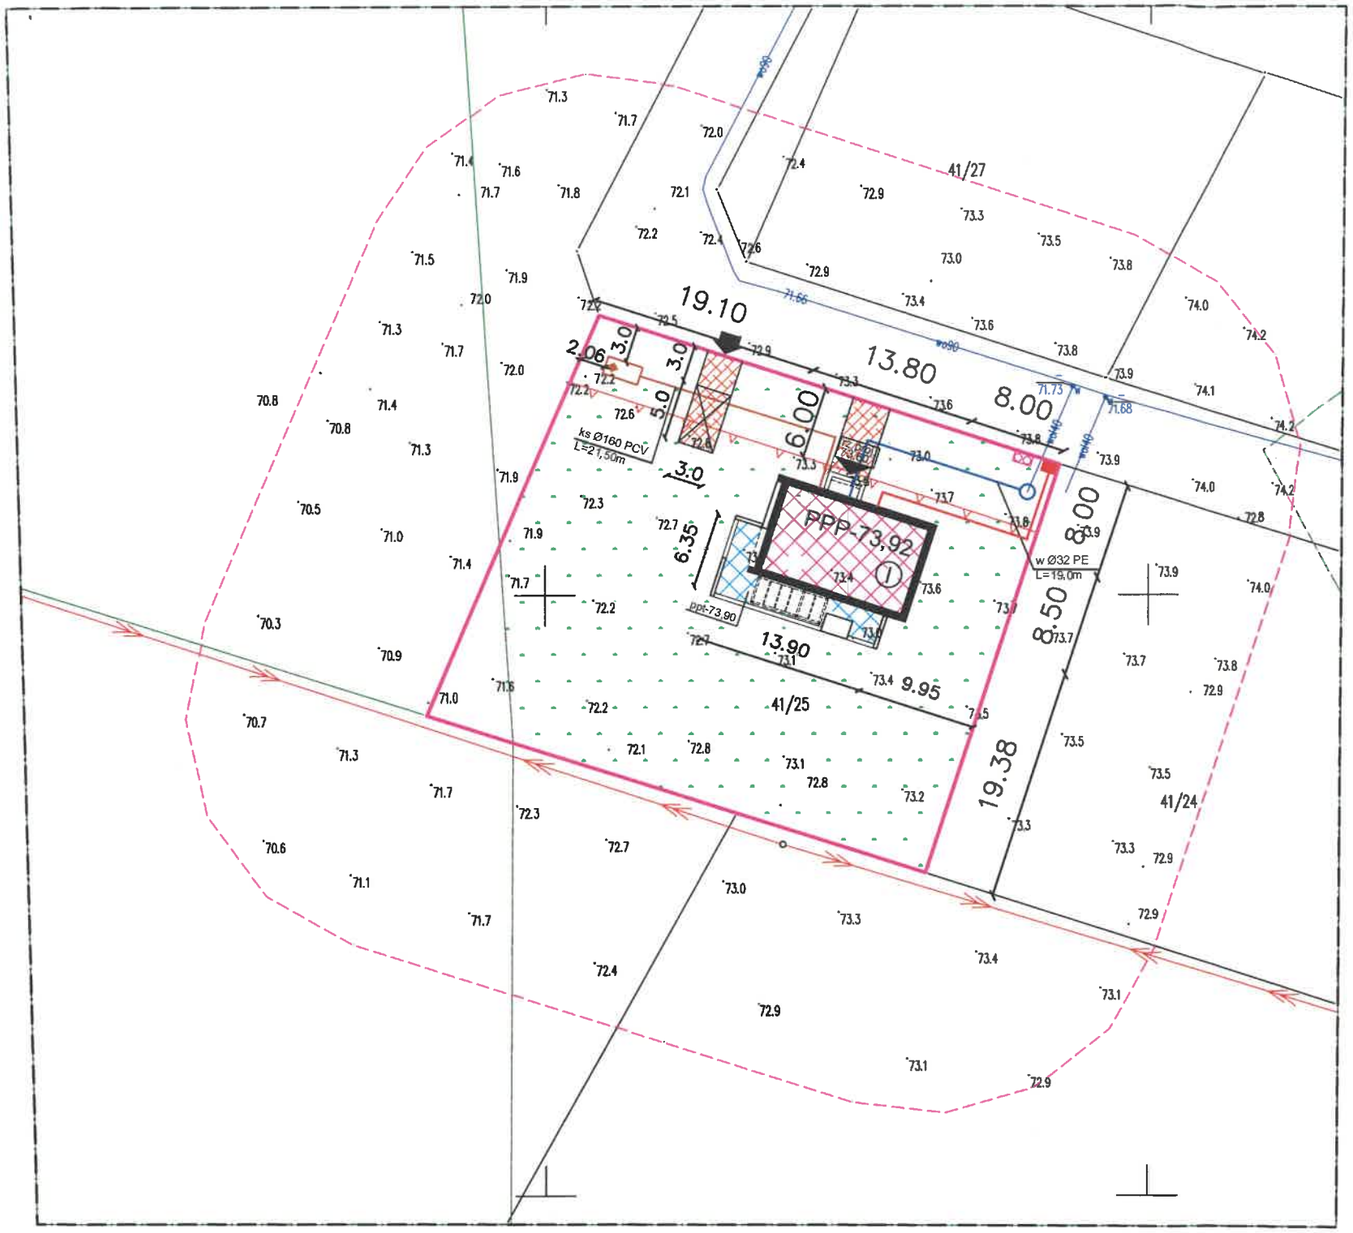


Mapa
do celów projektowych
skala 1:500

Mapa sporządzono na podstawie:
1. pomiaru uzupełniającego wg stanu
na dzień 25.07.2026 r.
Poziom odniesienia " PL-EVRF2007-NH"
Układ współrzędnych "2000/6"
Arkusz mapy – 6.211.26.17.4.4
Arkusz mapy – 6.211.26.18.3.3

województwo: pomorskie
powiat: tczewski
jednostka ewidencyjna: 221404_5, Pelplin – G
obręb: 0011, Rombark
dz.41/25
Id: 6640.1.1349.2026

legenda:

zakres aktualizacji

Uwaga: Nie wyklucza się istnienia urządzeń podziemnych nie zgłoszonych do inwentaryzacji, o których brak jest danych w branżach.

Wykonał:

GEODETA UPRAWNIONY
mgr inż. Karol Ceyer
nr upr. GUGiK 22920
tel. 533667433
Obozin 5, 83-250 Skarszewy

Właściciel, władający, inwestor są prawnie
Zobowiązani do ochrony znaków geodezyjnych
Na terenie inwestycji budowlanej (nieruchomości)
(art. 15, 48 pkt 3 ustawy z dnia 17.05.89r.
Dz. U. z .2021r. poz. 1990
Prawo geodezyjne i kartograficzne).

UWAGA
Nie dochodzono stanu prawnego granic.
Kolorem czarnym wkreślono granice uzyskane z
danych zgromadzonych w PODGiK – operatów techn.
oraz digitalizacji rastra mapy ewidencji gruntów i budynków.
Dane na granice i użytki uzyskano z pliku kcd.
Dane ewidencyjne dotyczące granic działek nie spełniają
wymagań określonych w obowiązujących standardach technicznych.
W celu określenia przebiegu granic wymagane jest odrębne postępowanie.
Dla działek objętych zakresem nie przeprowadzono badania ksiąg wieczystych
pod kątem występowania ewentualnych obciążeń służebnościami gruntowymi.

KLAUZULA GEODEZYJNA

Oświadczam, że operat techniczny zawierający rezultaty prac geodezyjnych, w wyniku których powstał niniejszy dokument, uzyskał pozytywny wynik weryfikacji. Jednocześnie informuję, że jestem świadomy odpowiedzialności karnej za złożenie fałszywych oświadczeń.

Organ służby geodezyjnej, który otrzymał zgłoszenie	STAROSTA TCZEWSKI
Identyfikator zgłoszenia prac geodezyjnych	6640.1.1349.2026
Nr oraz data sporządzania dokumentu zawierającego wynik pozytywnej weryfikacji	protokół weryfikacji 6640.1.1349.2026_37170 z dnia 28.07.2026 r.
imię i nazwisko oraz nr uprawnień zawodowych kierownika prac	Karol Ceyer nr upr. 22920
wykonawca prac geodezyjnych	Usługi Geodezyjno – Kartograficzne "GEO – NIERUCHOMOŚCI" mgr inż. Karol Ceyer Obozin 5 83-250 Skarszewy

LEGENDA

	projektowany budynek mieszkalny
	wjazd na działkę
	wejście/ wjazd do budynku
	projektowany taras
	proj. utwardzenia z kostki betonowej
śm	śmietnik (o wym. 1,0 x 1,0 m)
	granica obszaru inwestycji
w	proj. instalacja wodociągowa
	projektowana studnia wodomierzowa
e	proj.instalacja energetyczna
	proj. zbiornik bezodpływowy
	proj. miejsce postojowe
	proj. trawa

PATI

Nazwa obiektu bud:

Budowa budynku mieszkalnego jednorodzinnego wg. proj. typowego "Dom w Kruszczykach 18" wraz z instalacją energetyczną, wodociągową i zbiornikiem bezodpływowym

Temat :	Projekt zagospodarowania działki	
Inwestor:	Magda i Mateusz Myrda	
Adres:	Bielawki, dz. nr 41/25 obręb Rombark, gmina Pelplin	
Projektował :	mgr inż. HENRYK BANIECKI Upr. bud. 46/ Gd / 75	
Skala: 1:500	Data: Sierpień 2026r	Nr rys 1