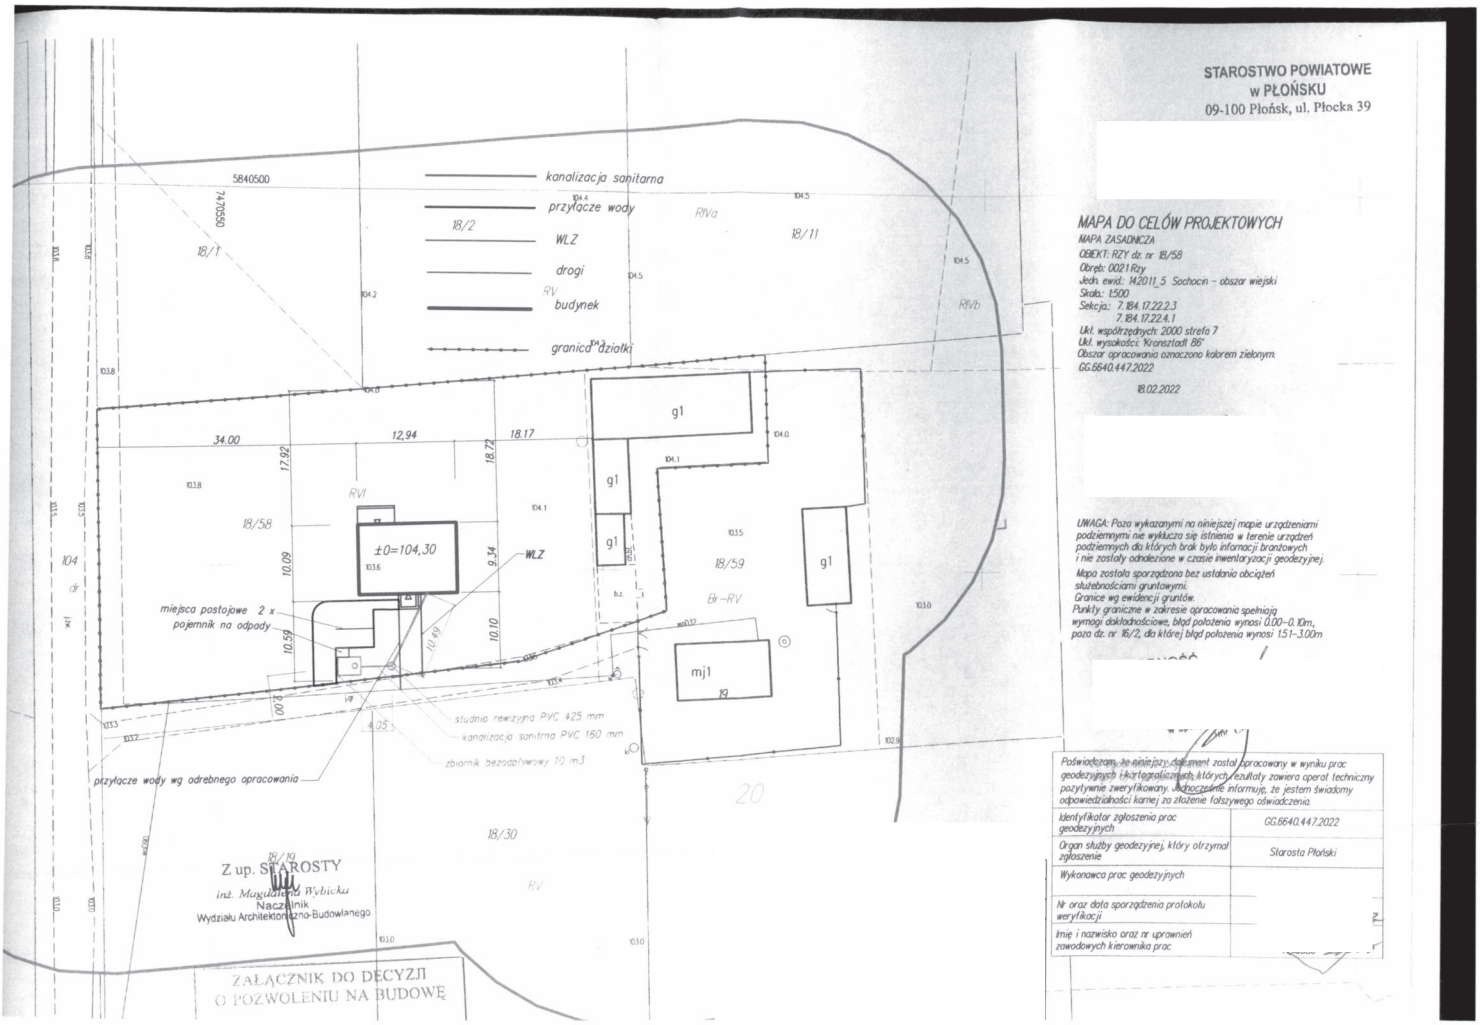



STAROSTWO POWIATOWE
w PŁOŃSKU
09-100 Płońsk, ul. Płocka 39

## MAPA DO CELÓW PROJEKTOWYCH

MAPA ZASADNICZA
OBIEKT: RZY dz. nr 18/58
Obręb: 0021 Rzy
Jedn. ewid.: 14.2011_5 Sochocin – obszar wiejski
Skala: 1:500
Sekcja: 7_184_17.22.2.3
7_184_17.22.4.1
Ukł. współrzędnych: 2000 strefa 7
Ukł. wysokości "Kronsztadt 86"
Obszar opracowania oznaczono kolorem zielonym.
GG.6640.447.2022

18.02.2022

UWAGA: Poza wykazanymi na niniejszej mapie urządzeniami podziemnymi nie wykluczo się istnienia w terenie urządzeń podziemnych dla których brak było informacji branżowych i nie zostały odnalezione w czasie inwentaryzacji geodezyjnej.
Mapa została sporządzona bez ustalania obciążeń służebnościami gruntowymi.
Granice wg ewidencji gruntów.
Punkty graniczne w zakresie opracowania spełniają wymogi dokładnościowe, błąd położenia wynosi 0.00–0.10m, poza dz. nr 18/2, dla której błąd położenia wynosi 1.51–3.00m

Poświadczam, że niniejszy dokument został opracowany w wyniku prac geodezyjnych i kartograficznych, których rezultaty zawiera operat techniczny pozytywnie zweryfikowany. Jednocześnie informuję, że jestem świadomy odpowiedzialności karnej za złożenie fałszywego oświadczenia.

| | |
|---|---|
| Identyfikator zgłoszenia prac geodezyjnych | GG.6640.447.2022 |
| Organ służby geodezyjnej, który otrzymał zgłoszenie | Starosta Płoński |
| Wykonawca prac geodezyjnych | |
| Nr oraz data sporządzenia protokołu weryfikacji | |
| Imię i nazwisko oraz nr uprawnień zawodowych kierownika prac | |