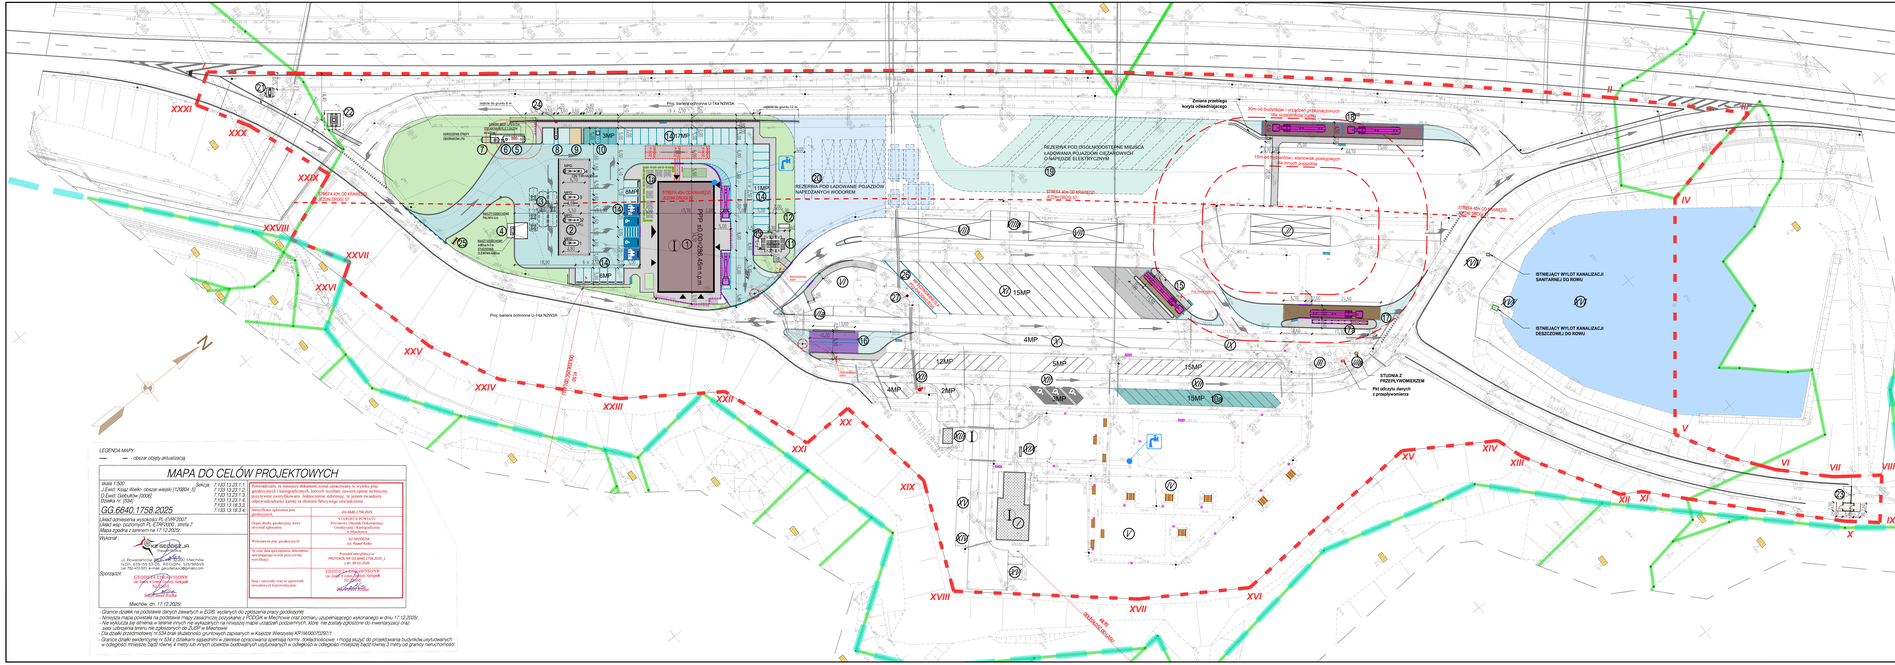
Zmiana przebiegu koryta odwodniającego
30m od budynków i urządzeń przesyłowych
15m dla kontenerów i stanowisk postojowych
REZERWA POD LADOWANIE POJAZDÓW NAPĘDZANYCH WODOREM
ISTNIEJĄCY WYLOT KANALIZACJI SANITARNEJ DO ROWU
ISTNIEJĄCY WYLOT KANALIZACJI DESZCZOWEJ DO ROWU
STUDNIA Z PRZEPŁYWOMIERZEM
Pkt odczytu danych z przepływomierza
Proj. bariera ochronna U-14a NOWOA
