KRISPLAN
Krzysztof Cybulski

KRISPLAN Krzysztof Cybulski
99-210 Uniejów ul. Dąbska 64
NIP: 828-142-05-01
e-mail: biuro@krisplan.pl

PROJEKT TECHNICZNY

(KW02661/26, OBI 46/2601165)

Egzemplarz nr

Zadanie Inwestycyjne:	**Budowa elektroenergetycznej linii kablowej nN dla zasilania domu jednorodzinnego w m. Krzewo gm. Dąbie**
Obiekt:	**Sieć elektroenergetyczna 0,4kV**
Adres obiektu:	**Gmina Dąbie, obręb 0013 Krzewo, działki nr 89/5, 120/7, 396**
Inwestor:	***ENERGA-OPERATOR SA z siedzibą w Gdańsku*** *ul. Marynarki Polskiej 130* *80-557 Gdańsk*
Projektant:	..... **mgr inż. Paweł Szewczyk** *Uprawnienia budowlane do projektowania i kierowania robotami budowlanymi bez ograniczeń w specjalności instalacyjnej w zakresie sieci, instalacji i urządzeń elektrycznych i elektroenergetycznych* ***nr ewid.: LOD/2703/PWOE/15***

Uniejów, wrzesień 2026r.

9. Decyzje administracyjne

POWIATOWY ZARZĄD DRÓG

✉ 62-600 Koło ul. Toruńska 200	☎ 63 2610576 fax 63 2610576	e-mail: sekretariat@pzdkolo.pl www: www.pzdkolo.pl ePUAP: /PZD_Kolo/Skrytka e-Doręczenia: AE:PL-84031-92276-VCCBV-30

PD.4411.84.2026.1 Koło, dnia 30.07.2026r.

DECYZJA Nr PD.4411.84.2026.Dec

Na podstawie art. 39 ust. 3, 4 i 5 ustawy z dnia 21 marca 1985 r. o drogach publicznych (t. j. Dz. U. z 2025r., poz. 889 ze zm.), art. 104 oraz art. 107 §4 ustawy z dnia 14 czerwca 1960 r. - Kodeks Postępowania Administracyjnego (t. j. Dz. U. z 2025r., poz. 1691), Uchwały Zarządu Powiatu z dnia 21.07.1999r. nr 27/11/99 w sprawie wydawania decyzji z upoważnienia Zarządu Powiatu Kolskiego i w jego imieniu w sprawach dotyczących zarządzania drogami powiatowymi przez dyrektora Powiatowego Zarządu Dróg w Kole, po rozpatrzeniu wniosku:

Pełnomocnika ENERGA - OPERATOR S.A. z siedzibą w Gdańsku, ul. Marynarki Polskiej 130, 80-557 Gdańsk, Pani Patrycji Kucharskiej - Górskiej działającej w imieniu firmy KRISPLAN Krzysztof Cybulski, ul. Dąbska 64, 99-210 Uniejów z dnia 17.07.2026r. (data wpływu do PZD 20.07.2026r.) w sprawie uzgodnienia lokalizacji projektowanej linii kablowej typu NA2XY 4x70mm^2 w pasie drogowym drogi powiatowej nr 3417P (dz. nr 396) do zasilania działki nr 89/5 i 120/7 obręb Krzewo gm. Dąbie.

ZEZWALAM

ENERGA - OPERATOR S.A. z siedzibą w Gdańsku ul. Marynarki Polskiej 130, 80-557 Gdańsk na lokalizację projektowanej linii kablowej typu NA2XY 4x70mm^2 w pasie drogowym drogi powiatowej nr 3417P (dz. nr 396) do zasilania działki nr 89/5 i 120/7 obręb Krzewo gm. Dąbie **na obligatoryjnych warunkach:**

1. Uzgadnia się lokalizację projektowanej linii kablowej jak na załączonym projekcie zagospodarowania terenu w skali 1:500.
2. Projektowaną linie kablową należy wykonać z dostosowaniem szczegółowej lokalizacji w terenie w takim miejscu aby nie kolidowała z urządzeniami drogowymi, osnową geodezyjną terenu, istniejącym zadrzewieniem oraz infrastrukturą techniczną.
3. **Przejście poprzeczne pod drogą powiatową należy wykonać metodą przewiertu i umieścić w rurze osłonowej na całej szerokości pasa drogowego na głębokości minimum 1,00m od istniejącej rzędnej terenu.**
4. **Szafkę pomiarową należy umieścić na działce nr 120/7 z możliwością dostępu z drogi powiatowej nr 3417P.**
5. Przywrócenie pasa drogowego do poprzedniego stanu użyteczności obejmuje:
   - zasypanie ręczne wykopów materiałem przepuszczalnym, zagęszczenie mechaniczne gruntu w wykopach, warstwami o grubości dostosowanej do posiadanego rodzaju urządzenia zagęszczającego,
   - odtworzenie pobocza,

- odtworzenie i umocnienie rowu,
- zebranie gruzu, gruntu i innych zanieczyszczeń z powierzchni całego pasa zajętego pod prowadzenie robót.

6. Należy dostarczyć inwentaryzację geodezyjną powykonawczą projektowanej linii kablowej.
7. Wykonanie projektowanej linii kablowej w pasie drogowym jak i jej przyszłe utrzymanie obciąża w całości i jest w obowiązku właściciela urządzenia.
8. Na etapie wykonawstwa inwestor zobowiązany jest do wystąpienia z wnioskiem do Zarządcy drogi o uzyskanie zezwolenia na umieszczenie urządzenia i prowadzenie robót w pasie drogowym na podstawie art. 40 ust. 2 pkt 1-2, ust. 5, 13 i 13a ustawy z dnia 21 marca 1985r. o drogach publicznych (t. j. Dz. U. z 2025r., poz. 889 ze zm.).
9. **Do wniosku o zajęcie pasa drogowego należy załączyć protokół z narady koordynacyjnej.**
10. W przypadku technologicznej realizacji budowy linii kablowej w pasie drogowym i występujących utrudnień, które wpływają na ruch drogowy należy opracować projekt organizacji ruchu na czas robót i uzyskać jego zatwierdzenie w trybie przewidzianym rozporządzeniem Ministra Infrastruktury z dnia 23 września 2003r. w sprawie szczegółowych warunków zarządzania ruchem na drogach oraz wykonywania nadzoru nad tym zarządzeniem (Dz. U. Nr 177, poz. 1729 z 2003r.).
11. Integralną częścią niniejszego uzgodnienia jest projekt zagospodarowania terenu w skali 1:500 opatrzony pieczęcią uzgadniającą.

Niniejsze uzgodnienie stanowi zgodnie z art. 32 ust. 4 pkt. 2 ustawy z dnia 7 lipca 1994r. Prawo budowlane (t. j. Dz. U. z 2026r. poz. 524 ze zm.) prawo do dysponowania nieruchomością na cele budowlane dla:

- działki nr 396 obręb Krzewo, gmina Dąbie

w celu realizacji budowy projektowanej linii kablowej typu NA2XY 4x70mm^2 w pasie drogowym drogi powiatowej nr 3417P (dz. nr 396) do zasilania działki nr 89/5 i 120/7 obręb Krzewo gm. Dąbie.

UZASADNIENIE

Zgodnie z art. 39 ust. 3 ustawy o drogach publicznych (t. j. Dz. U. z 2025 poz. 889 ze zm.) lokalizowanie w pasie drogowym urządzeń obcych oraz reklam może nastąpić wyłącznie za zezwoleniem właściwego zarządcy drogi, wydawanym w drodze decyzji administracyjnej.

W uznaniu Zarządcy drogi w niniejszej sprawie zachodzą przesłanki określone w art. 39 ust. 3 ustawy uzasadniające wyrażenie zgody na lokalizację projektowanej linii kablowej typu NA2XY 4x70mm^2 w pasie drogowym drogi powiatowej nr 3417P (dz. nr 396) do zasilania działki nr 89/5 i 120/7 obręb Krzewo gm. Dąbie.

POUCZENIE

Niniejsze uzgodnienie nie jest równoznaczne z zezwoleniem na prowadzenie robót w pasie drogowym lub umieszczeniem urządzenia, o które inwestor jest zobowiązany wystąpić z pisemnym wnioskiem do Powiatowego Zarządu Dróg w Kole, załączając projekt organizacji

i zabezpieczenia robót, harmonogram robót, termin prowadzenia robót, powierzchnię zajęcia pasa drogowego z podziałem na jego elementy.

1. Od niniejszej decyzji przysługuje stronie odwołanie w terminie 14 dni od daty jej otrzymania do Samorządowego Kolegium Odwoławczego w Koninie za pośrednictwem dyrektora Powiatowego Zarządu Dróg w Kole działającego w imieniu Zarządu Powiatu Kolskiego (art. 127 i następne K.p.a).
2. Przed upływem terminu do wniesienia odwołania strona może zrzec się prawa do wniesienia odwołania wobec organu administracji publicznej, który wydał decyzję. Zrzeczenie się odwołania powoduje, iż Strona nie będzie mogła zaskarżyć decyzji do Wojewódzkiego Sądu Administracyjnego. Wniesienie odwołania w terminie wstrzymuje wykonanie decyzji (art. 130 Kpa).

z up. ZARZĄDU POWIATU
mgr inż. Grzegorz Kujawa
DYREKTOR
Powiatowego Zarządu Dróg w Kole

Niniejsza decyzja jest ostateczna z prolongata
z dniem 20.09.2026
Koło, dnia 17.08.2026

Załączniki:
1. Projekt zagospodarowania terenu w skali 1:500– 1 egz.
2. Klauzula informacyjna RODO.

Otrzymują:
Za potwierdzeniem odbioru.
1. ENERGA OPERATOR S.A.
   Pełnomocnik: KRISPLAN Krzysztof Cybulski, ul. Dąbska 64, 99-210 Uniejów
2. PZD/PD a/a

Sporządziła: Magdalena Włodarczyk

Mapa do celów projektowych
skala 1:500

Poświadczam że niniejszy dokument został opracowany w wyniku prac geodezyjnych i kartograficznych, których rezultaty zawiera operat techniczny pozytywnie zweryfikowany.Jednocześnie informuję, że jestem świadomy odpowiedzialności karnej za złożenie fałszywego oświadczenia.

Identyfikator zgłoszenia prac geodezyjnych	GK.6640.887.2026
Organ służby geodezyjnej, który otrzymał zgłoszenie	Starosta Kolski
Wykonawca prac geodezyjnych	Usługi Geodezyjne GEO-JARD Jarosław Stanisławiak Zalesie 4, 62-650 Dąbie tel. 663 181 098
Nr oraz data sporządzenia dokumentu zawierającego wyniki pozytywnej weryfikacji	Protokół weryfikacji Nr 1 z dn. 26.05.2026r
Imię i nazwisko oraz nr uprawnień zawodowych kierownika prac	mgr inż. Jarosław Stanisławiak Nr uprawnień 22231

1. Układ współrzędnych prostokątnych płaskich – 2000 południk 18
2. Układ wysokościowy – PL-EVRF2007-NH

Powiat: Kolski
Jedn. ewidencyjna: 300904_5 – Gmina Dąbie
Obręb: 0013, Krzewo
IZPG: GK.6640.887.2026

Sporządził:
1. Usługi Geodezyjne GEO-JARD Jarosław Stanisławiak Zalesie 4, 62-650 Dąbie tel. 663 181 098
2. GEODETA UPRAWNIONY mgr inż. Jarosław Stanisławiak nr upr. zawod. 22231

GEODETA UPRAWNIONY mgr inż. Jarosław Stanisławiak nr upr. zawod. 22231

Dokument podpisany przez Jarosław Stanisławiak
Data: 2026.05.31 18:01:19 CEST

UWAGA:
Nie wyklucza się istnienia w terenie innych przewodów o których brak informacji wynika z zaszłości historycznych lub niedopełnienia przepisów zgłoszenia do inwentaryzacji (Ustawa Prawo Geodezyjne i Kartograficzne Dz.U.30/1989, poz.163).

Oznaczenie granic obszaru, który był przedmiotem aktualizacji: - - -

Mapa do celów projektowych
skala 1:500

UWAGA:
Nie wyklucza się istnienia w terenie innych przewodów o których brak informacji wynika z zaszłości historycznych lub niedopełnienia przepisów zgłoszenia do inwentaryzacji (Ustawa Prawo Geodezyjne i Kartograficzne Dz.U.30/1989, poz.163).

Oznaczenie granic obszaru, który był przedmiotem aktualizacji:

Data opracowania mapy: 19.05.2026r.

Poświadczam że niniejszy dokument został opracowany w wyniku prac geodezyjnych i kartograficznych, których rezultaty zawiera operat techniczny pozytywnie zweryfikowany.Jednocześnie informuję, że jestem świadomy odpowiedzialności karnej za złożenie fałszywego oświadczenia.

Identyfikator zgłoszenia prac geodezyjnych	GK.6640.887.2026
Organ służby geodezyjnej, który otrzymał zgłoszenie	Starosta Kolski
Wykonawca prac geodezyjnych	Usługi Geodezyjne GEO-JARD Jarosław Stanisławiak Zalesie 4, 62-660 Dąbie tel. 663 181 098
Nr oraz data sporządzenia dokumentu zawierającego wyniki pozytywnej weryfikacji	Protokół weryfikacji Nr 1 z dn. 26.05.2026r
Imię i nazwisko oraz nr uprawnień zawodowych kierownika prac	mgr inż. Jarosław Stanisławiak Nr uprawnień 22231


1. Układ współrzędnych prostokątnych płaskich – 2000 południk 18
2. Układ wysokościowy – PL-EVRF2007-NH


Powiat: Kolski
Jedn. ewidencyjna: 300904_5 – Gmina Dąbie
Obręb: 0013, Krzewo
IZPG: GK.6640.887.2026

Sporządził:
1. Usługi Geodezyjne GEO-JARD Jarosław Stanisławiak Zalesie 4, 62-660 Dąbie tel. 663 181 098
2. GEODETA UPRAWNIONY mgr inż. Jarosław Stanisławiak nr upr. zawod. 22231

GEODETA UPRAWNIONY mgr inż. Jarosław Stanisławiak nr upr. zawod. 22231

Dokument podpisany przez Jarosław Stanisławiak
Data: 2026.05.31 18:01:19 CEST

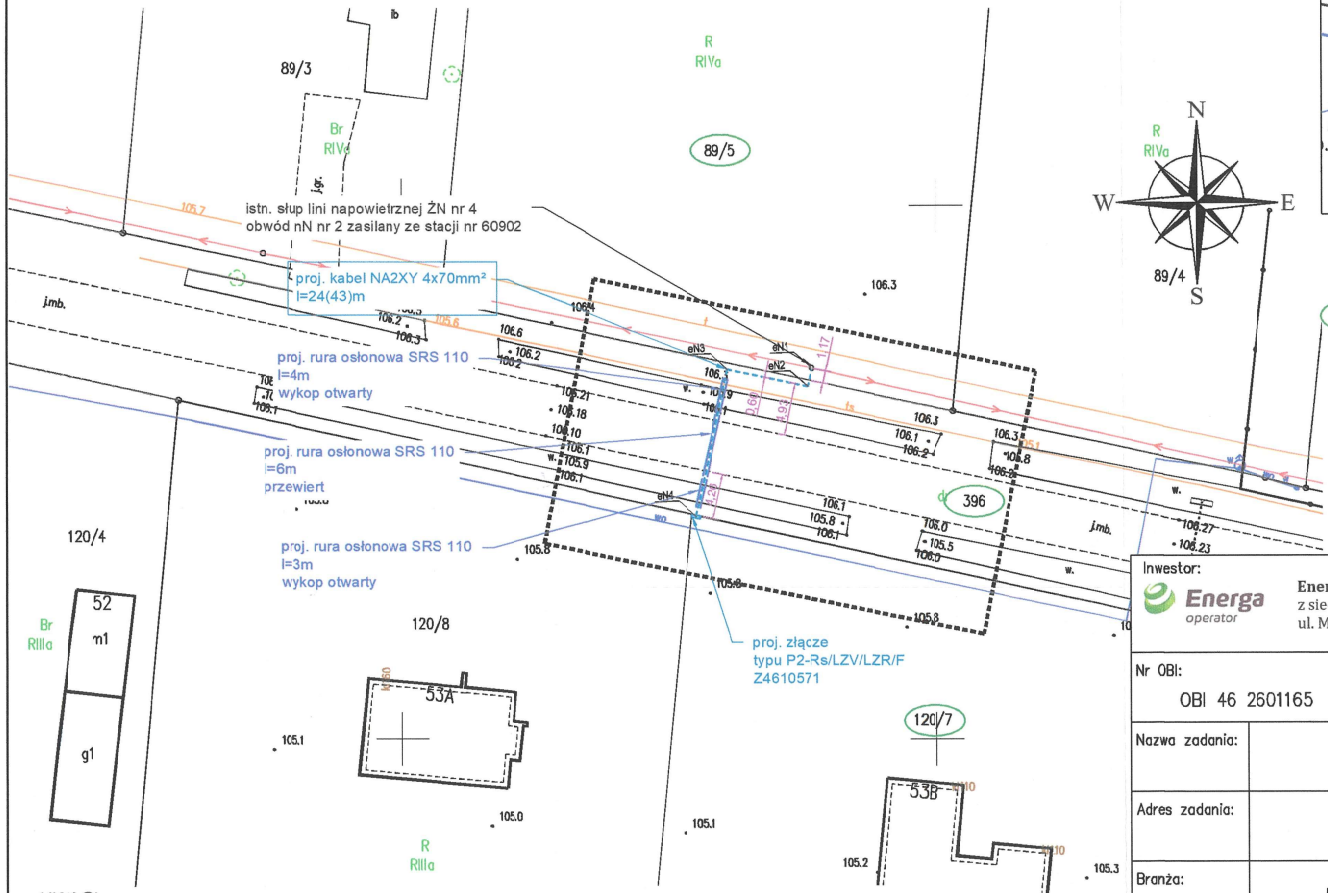

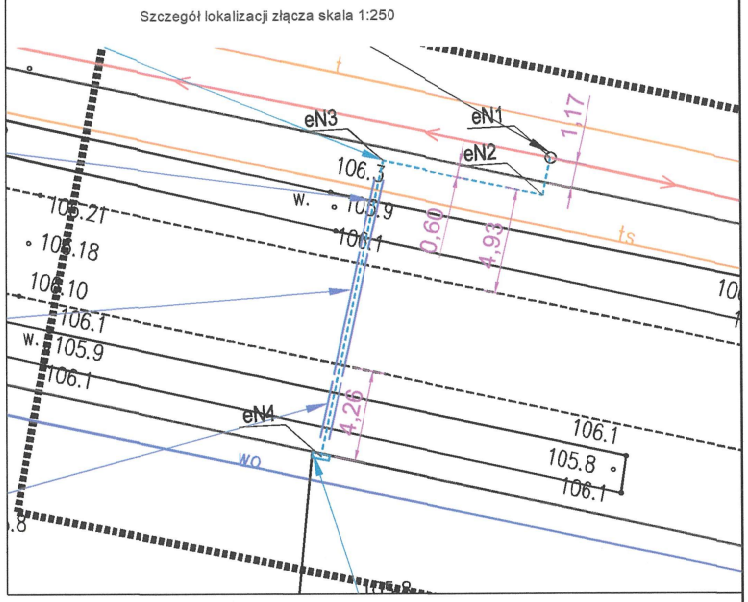

LEGENDA:
- Projektowane złącze kablowe
- Projektowana linia kablowa
- Projektowana rura osłonowa
- 2154 Działki w zakresie inwestycji

WYKAZ WSPÓŁRZĘDNYCH:

eN1	5773834.77	6563138.35
eN2	5773833.03	6563137.98
eN3	5773834.63	6563130.50
eN4	5773820.84	6563127.53

UWAGA!
Niniejszy egzemplarz mapy jest wydrukiem komputerowym mapy sytuacyjno - wysokościowych do celów projektowych w skali 1:500
Prace geodezyjne zostały zgłoszone w Ośrodku Geodezyjnym w Kole pod nr GK.6640.887.2026 i zatwierdzone przez Starostę Kolskiego w dniu 26.05.2026r. Protokół Weryfikacji nr 1

Za zgodność z oryginałem: Paweł Szewczyk

UWAGI:
1. Przed przystąpieniem do robót należy powiadomić Właścicieli nieruchomości na których realizowane będą prace o zamiarze wejścia w teren oraz uzgodnić z nimi harmonogram prac.
2. W celu potwierdzenia lokalizacji uzbrojenia podziemnego, w szczególności urządzeń melioracji wodnych, prace ziemne należy poprzedzić przekopami kontrolnymi.
3. Pobocze drogi w którym prowadzone będą prace m.in. wykopy oraz składowanie urobku i materiałów należy utwardzić zgodnie z wymaganiami zarządcy drogi np. kruszywem granitowym $C_{50/3}$ 0-31,5 stabilizowanym mechanicznie rozłożonym warstwą o grubości min15cm.


Inwestor:	Energa - Operator S.A. z siedzibą w Gdańsku, ul. Marynarki Polskiej 130, 80-557 Gdańsk
Wykonawca:	KRISPLAN Krzysztof Cybulski 99-210 Uniejów ul. Dąbska 64 tel. 667-367-124 e-mail: biuro@krisplan.pl

Nr OBI:	Nr Umowy:	Nr Warunków:	Nr Stacji:
OBI 46 2601165	KWC2661/26	P/26/011462	6C902 KRZEWO

Nazwa zadania:	BUDOWA ELEKTROENEGETYCZNEJ LINII KABLOWEJ NN DLA ZASILANIA DOMU JEDNORODZINNEGO W M. KRZEWO GM. DĄBIE
Adres zadania:	KRZEWO GM. DĄBIE DZ. NR 89/5, 120/7, 396
Branża:	ELEKTROENERGETYCZNA
Stadium:	PROJEKT TECHNICZNY

	Imię i nazwisko:	Specjalność:	Nr uprawnień:	Data	Podpis
Projektował	mgr inż. PAWEŁ SZEWCZYK	INSTALACYJNA	LOD/2703/PWOE/15	09.2026	
Opracował	mgr inż. SYLWESTER SMOLARZ				
Opracował	mgr inż. KRZYSZTOF CYBULSKI				

Tytuł rysunku:	Skala rysunku	Format	297X420
PROJEKT ZAGOSPODAROWANIA TERENU	1:500	Nr rysunku E-01	Arkusz 1/1

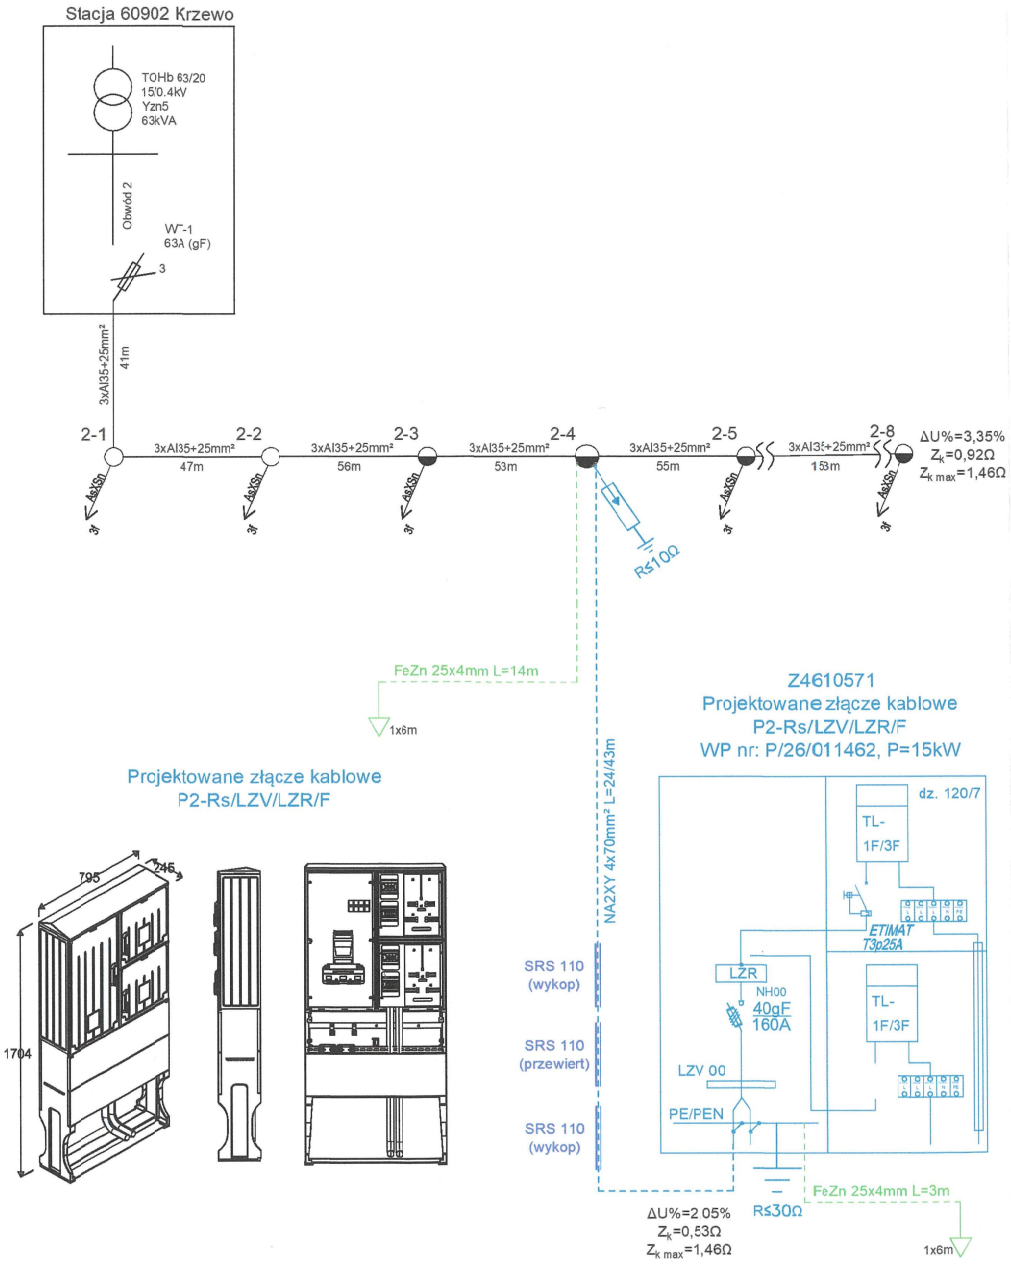

LEGENDA:

- Elementy istniejące
- Elementy projektowane
- Projektowana bednarka
- Istniejące przyłącza napowietrzne (AsXSn, 3f)
- Projektowany uziom pionowy
- Projektowany ogranicznik przepięć BOP-R 0,5/10 (RS10Ω)
- Projektowana rura osłonowa

UWAGI:

1. Układ sieci TN-C
2. Wartość rezystancji uziemienie złącza nie może być większa niż 30 Ohm
3. Uziemienie wykonać z bednarki stalowej ocynkowanej o wymiarach 25x4 oraz prętów stalowych ocynkowanych
4. Po wykonaniu uziomu wykonać pomiary rezystancji uziemiania. W przypadku zbyt wysokich wartości rezystancji wykonać dodatkowe uziomy pionowe

Inwestor: Energa operator — Energa - Operator S.A. z siedzibą w Gdańsku, ul. Marynarki Polskiej 130, 80-557 Gdańsk		Wykonawca: KRISPLAN Krzysztof Cybulski	KRISPLAN Krzysztof Cybulski 99-210 Uniejów ul. Dąbska 64 tel. 667-367-124 e-mail: biuro@krisplan.pl
Nr OBI: OBI 46 2601165	Nr Umowy: KWC2661/26	Nr Warunków: P/26/011462	Nr Stacji: 60902 KRZEWO
Nazwa zadania:	BUDOWA ELEKTROENEGETYCZNEJ LINII KABLOWEJ NN DLA ZASILANIA DOMU JEDNORODZINNEGO W M. KRZEWO GM. DĄBIE		
Adres zadania:	KRZEWO GM. DĄBIE DZ. NR 89/5, 120/7, 396		
Branża:	ELEKTROENERGETYCZNA	Stadium:	PROJEKT TECHNICZNY

	Imię i nazwisko:	Specjalność:	Nr uprawnień:	Data	Podpis
Projektował	mgr inż. PAWEŁ SZEWCZYK	INSTALACYJNA	LOD/2703/PWOE/15	09.2026	
	mgr inż. SYLWESTER SMOLARZ				
Opracował	mgr inż. KRZYSZTOF CYBULSKI				

Tytuł rysunku: SCHEMAT SIECI	Skala rysunku: B.S.	Format: 297X420	
		Nr rysunku: E-02	Arkusz: 1/1