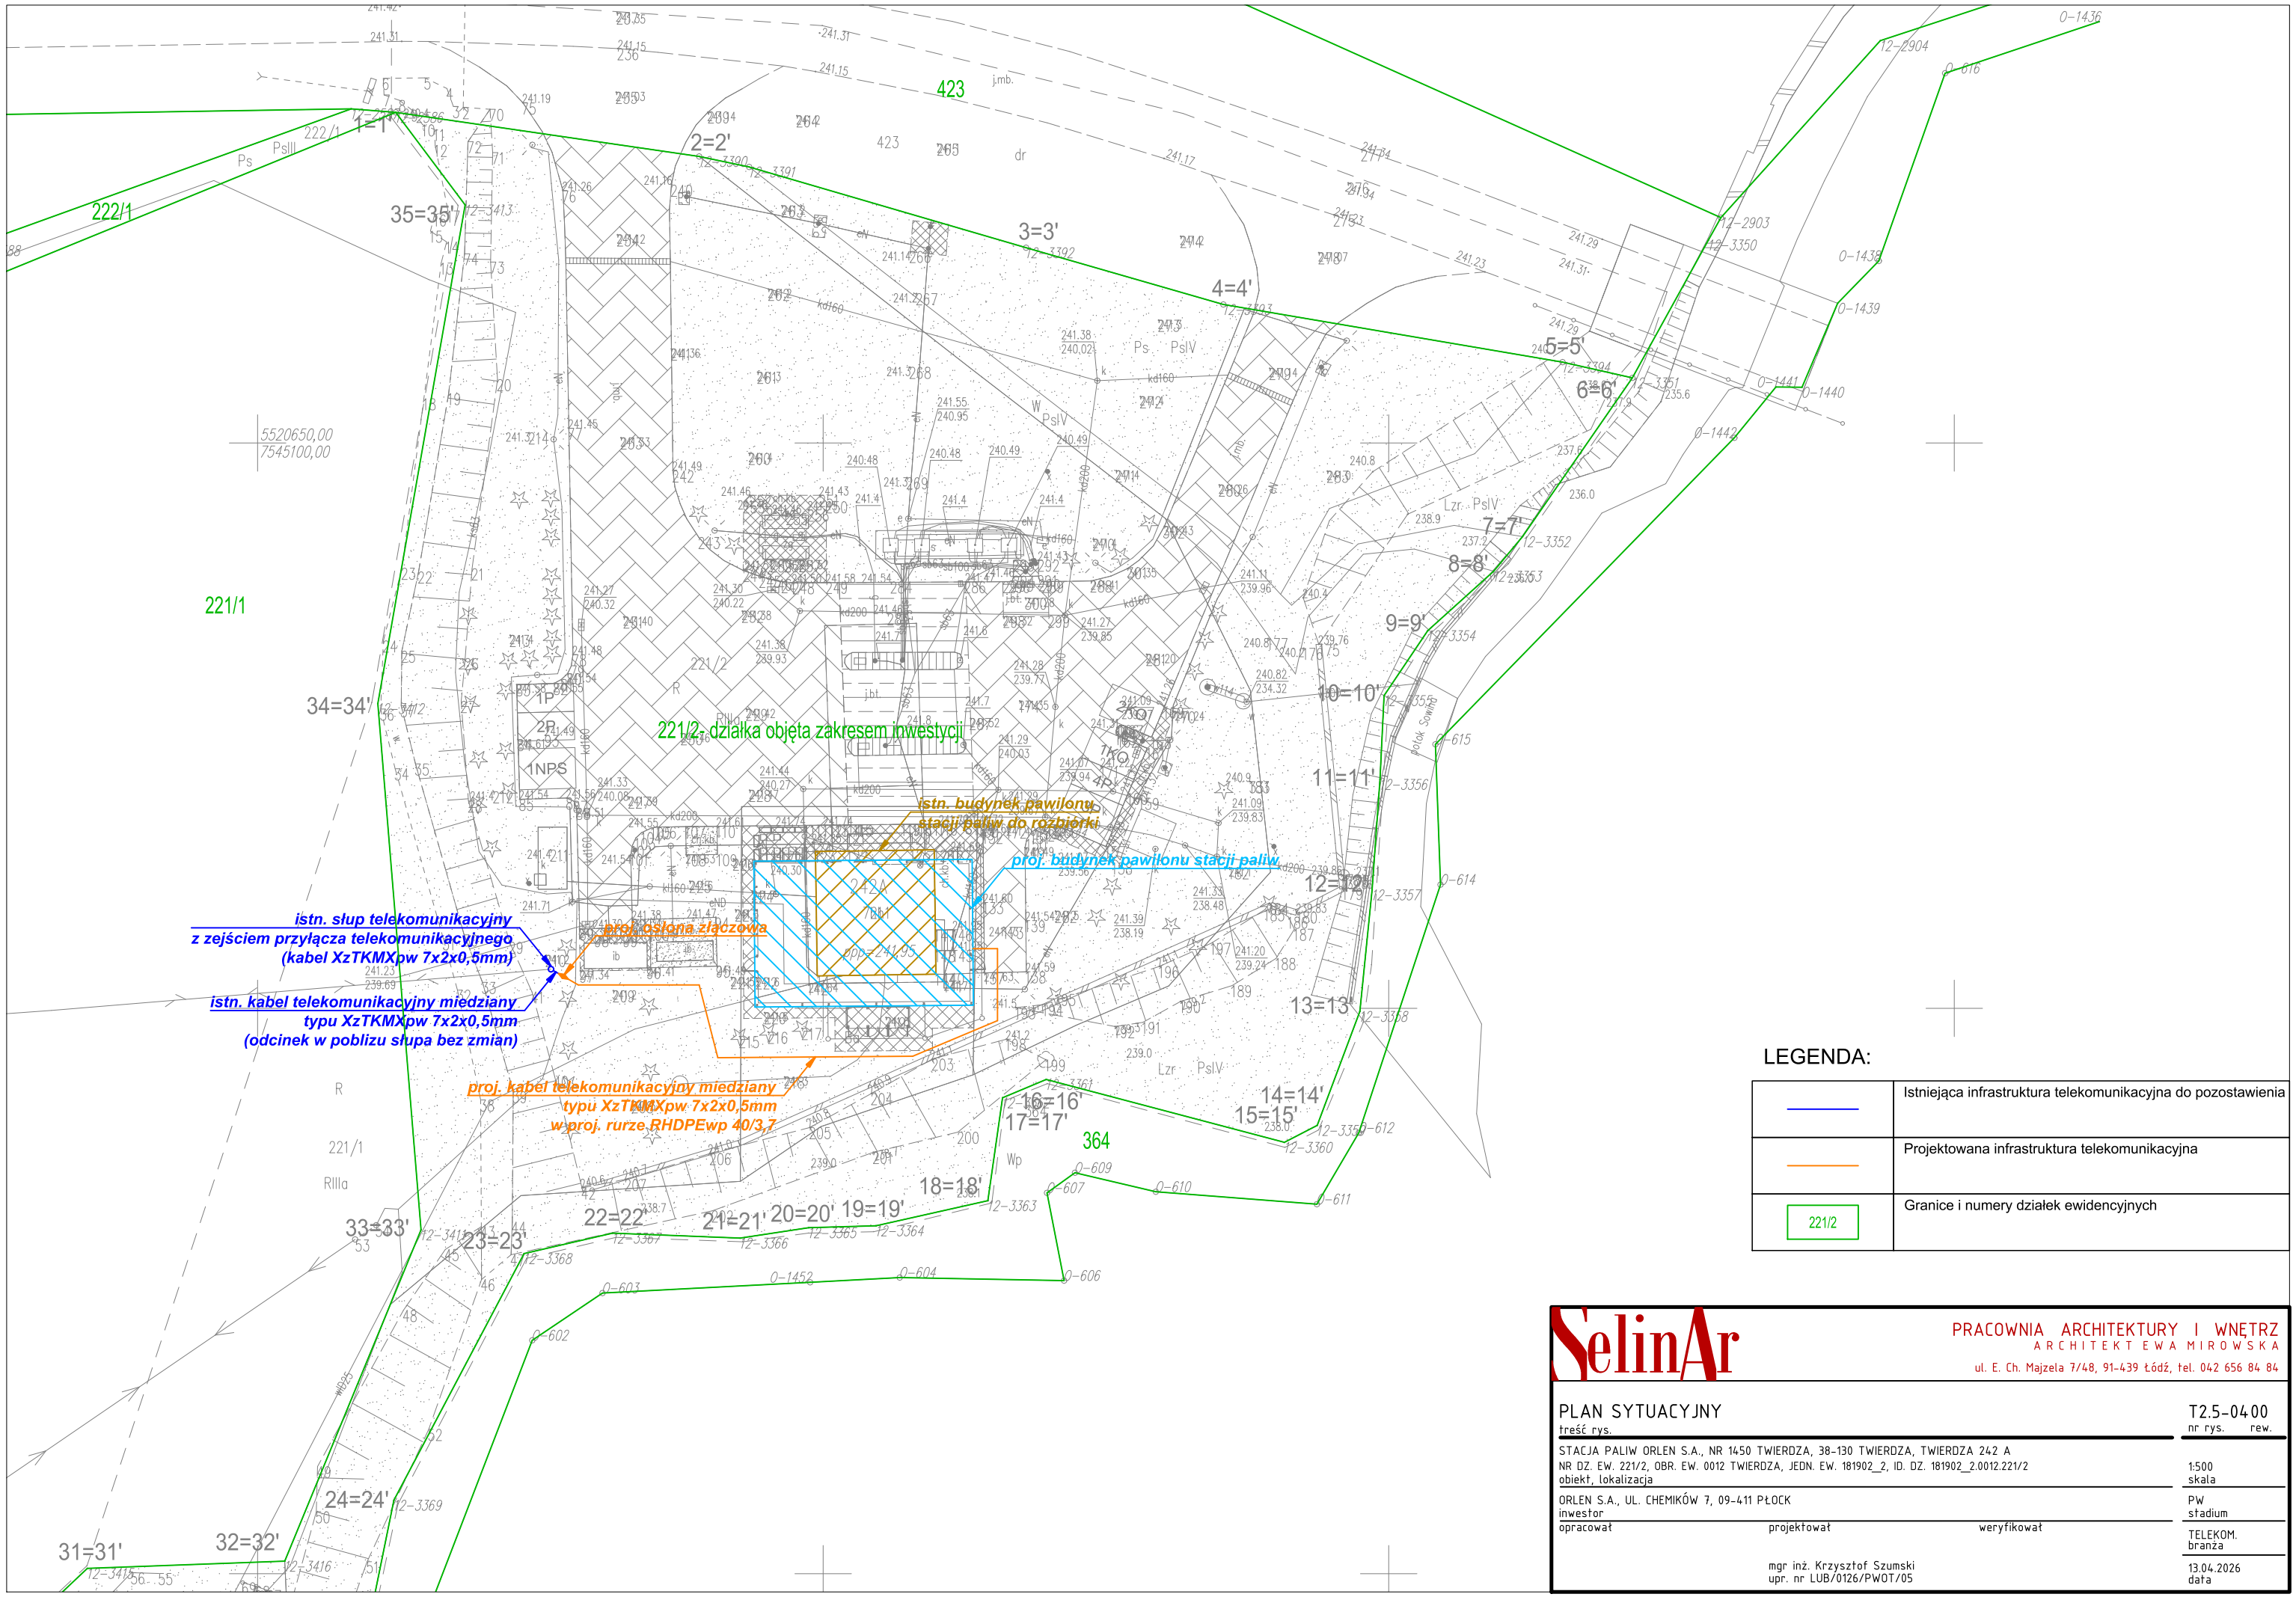


LEGENDA:

	Istniejąca infrastruktura telekomunikacyjna do pozostawienia
	Projektowana infrastruktura telekomunikacyjna
221/2	Granice i numery działek ewidencyjnych

SelinAr
PRACOWNIA ARCHITEKTURY I WNĘTRZ
ARCHITEKT EWA MIROWSKA
ul. E. Ch. Majzela 7/48, 91-439 Łódź, tel. 042 656 84 84

PLAN SYTUACYJNY — T2.5-0400
treść rys. — nr rys. rew.

STACJA PALIW ORLEN S.A., NR 1450 TWIERDZA, 38-130 TWIERDZA, TWIERDZA 242 A
NR DZ. EW. 221/2, OBR. EW. 0012 TWIERDZA, JEDN. EW. 181902_2, ID. DZ. 181902_2.0012.221/2
obiekt, lokalizacja — 1:500 skala

ORLEN S.A., UL. CHEMIKÓW 7, 09-411 PŁOCK
inwestor — PW stadium

opracował — projektował — weryfikował — TELEKOM. branża

mgr inż. Krzysztof Szumski
upr. nr LUB/0126/PWOT/05 — 13.04.2026 data