
UWAGA:
Przyłącze gazu oznaczone punktami 10,SG6, 11,SG1, 12,SG5, 13,SG2, 14,SG4, 15,SG3 objęte jest odrębnym wnioskiem podlegającym zgłoszeniu w PSG Sp. z o.o.

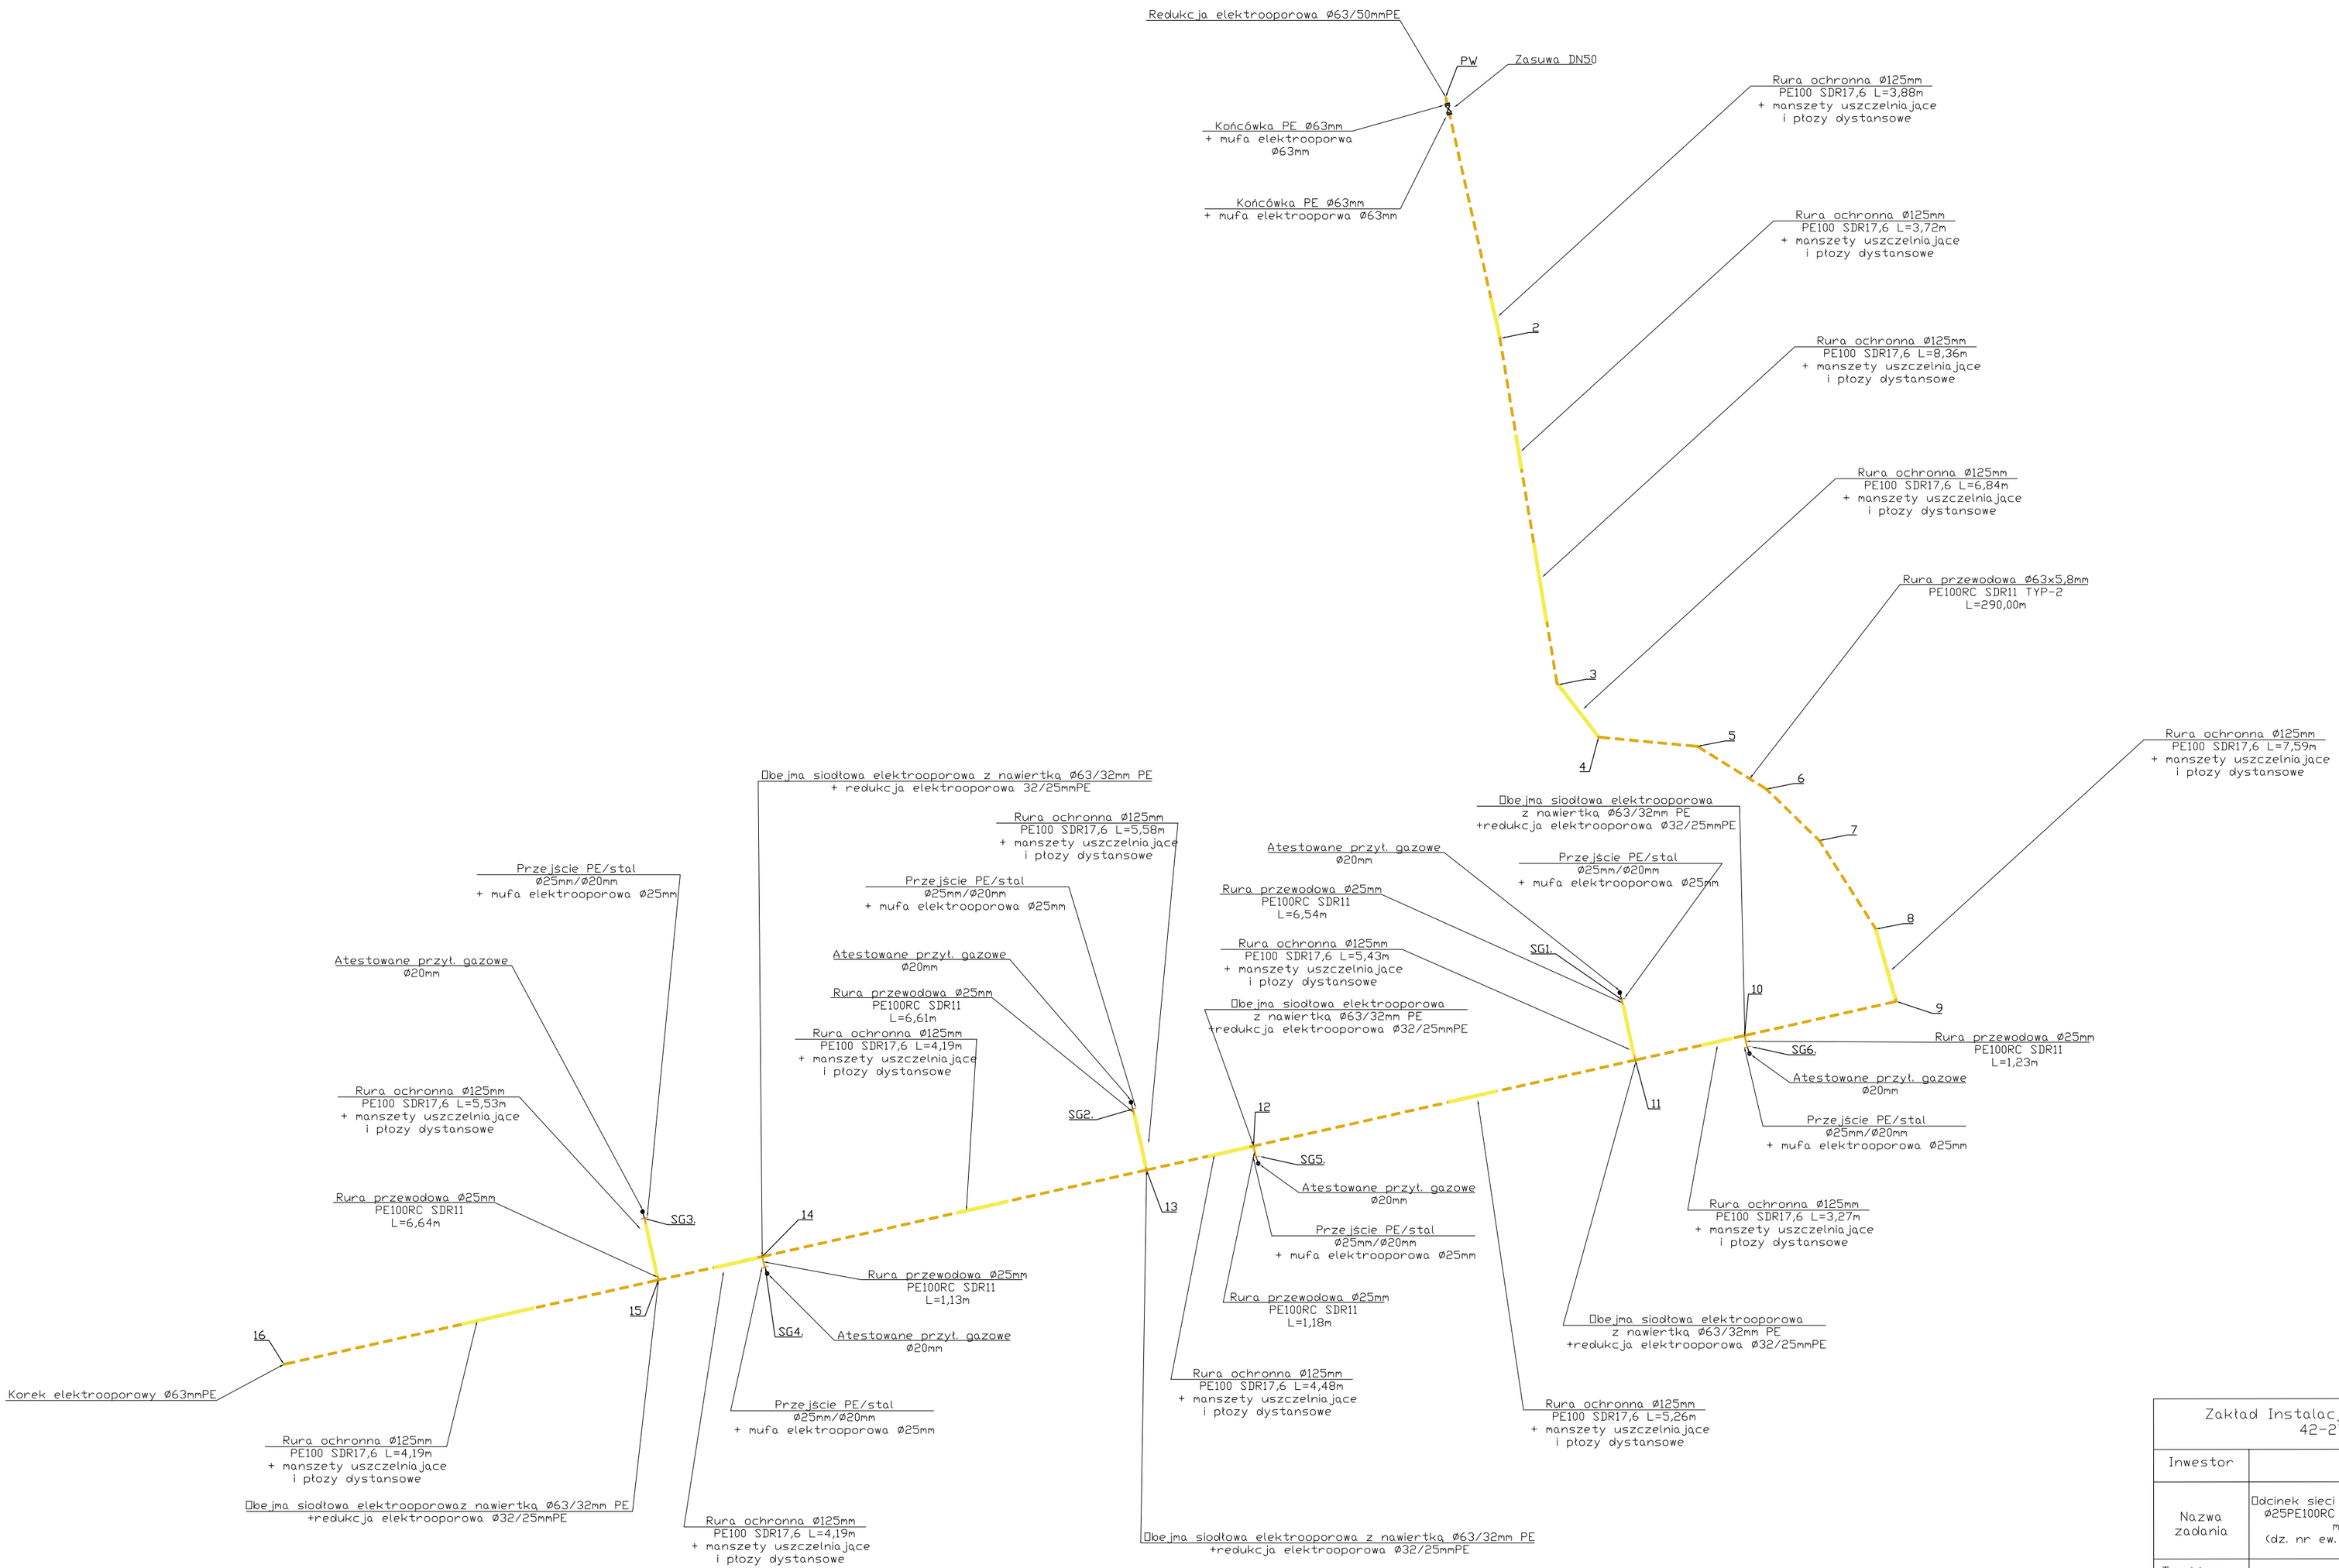

Zakład Instalacji Sieci Sanitarnych i Teletechnicznych S.C. 42-271 Częstochowa, ul. Gronowa 43				
Inwestor	Polska Spółka Gazownictwa Sp. z o.o. ul. Wojciecha Bandrowskiego 16, 33-100 Tarnów			
Nazwa zadania	Odcinek sieci gazowej śr/c Ø63PE100RC wraz z 6 przyłączami gazu śr/c Ø25PE100RC na dz. nr ew. 1/40, 20/2, 25, 39 obręb 171 dla budynków mieszkalnych w m. Częstochowa przy ul. Wałowej (dz. nr ew. 26, 27, 28, 29, 30, 31, 33, 34, 35, 36, 37, 38 obręb 171)			
Treść rys.	SCHEMAT TECHNOLOGICZNY			
Faza: PB	Data: 02.2026r.	Podpis	Skala	Nr rys.
Projektował	inż. Jadwiga Pakosz UAN-VIII-83861/182/90		-	3.1.
Sprawdzał	mgr inż. Konrad Pakosz SLK/4082/POOS/13			Str. nr:
Opracowała	mgr inż. Agnieszka Zimnoch			22