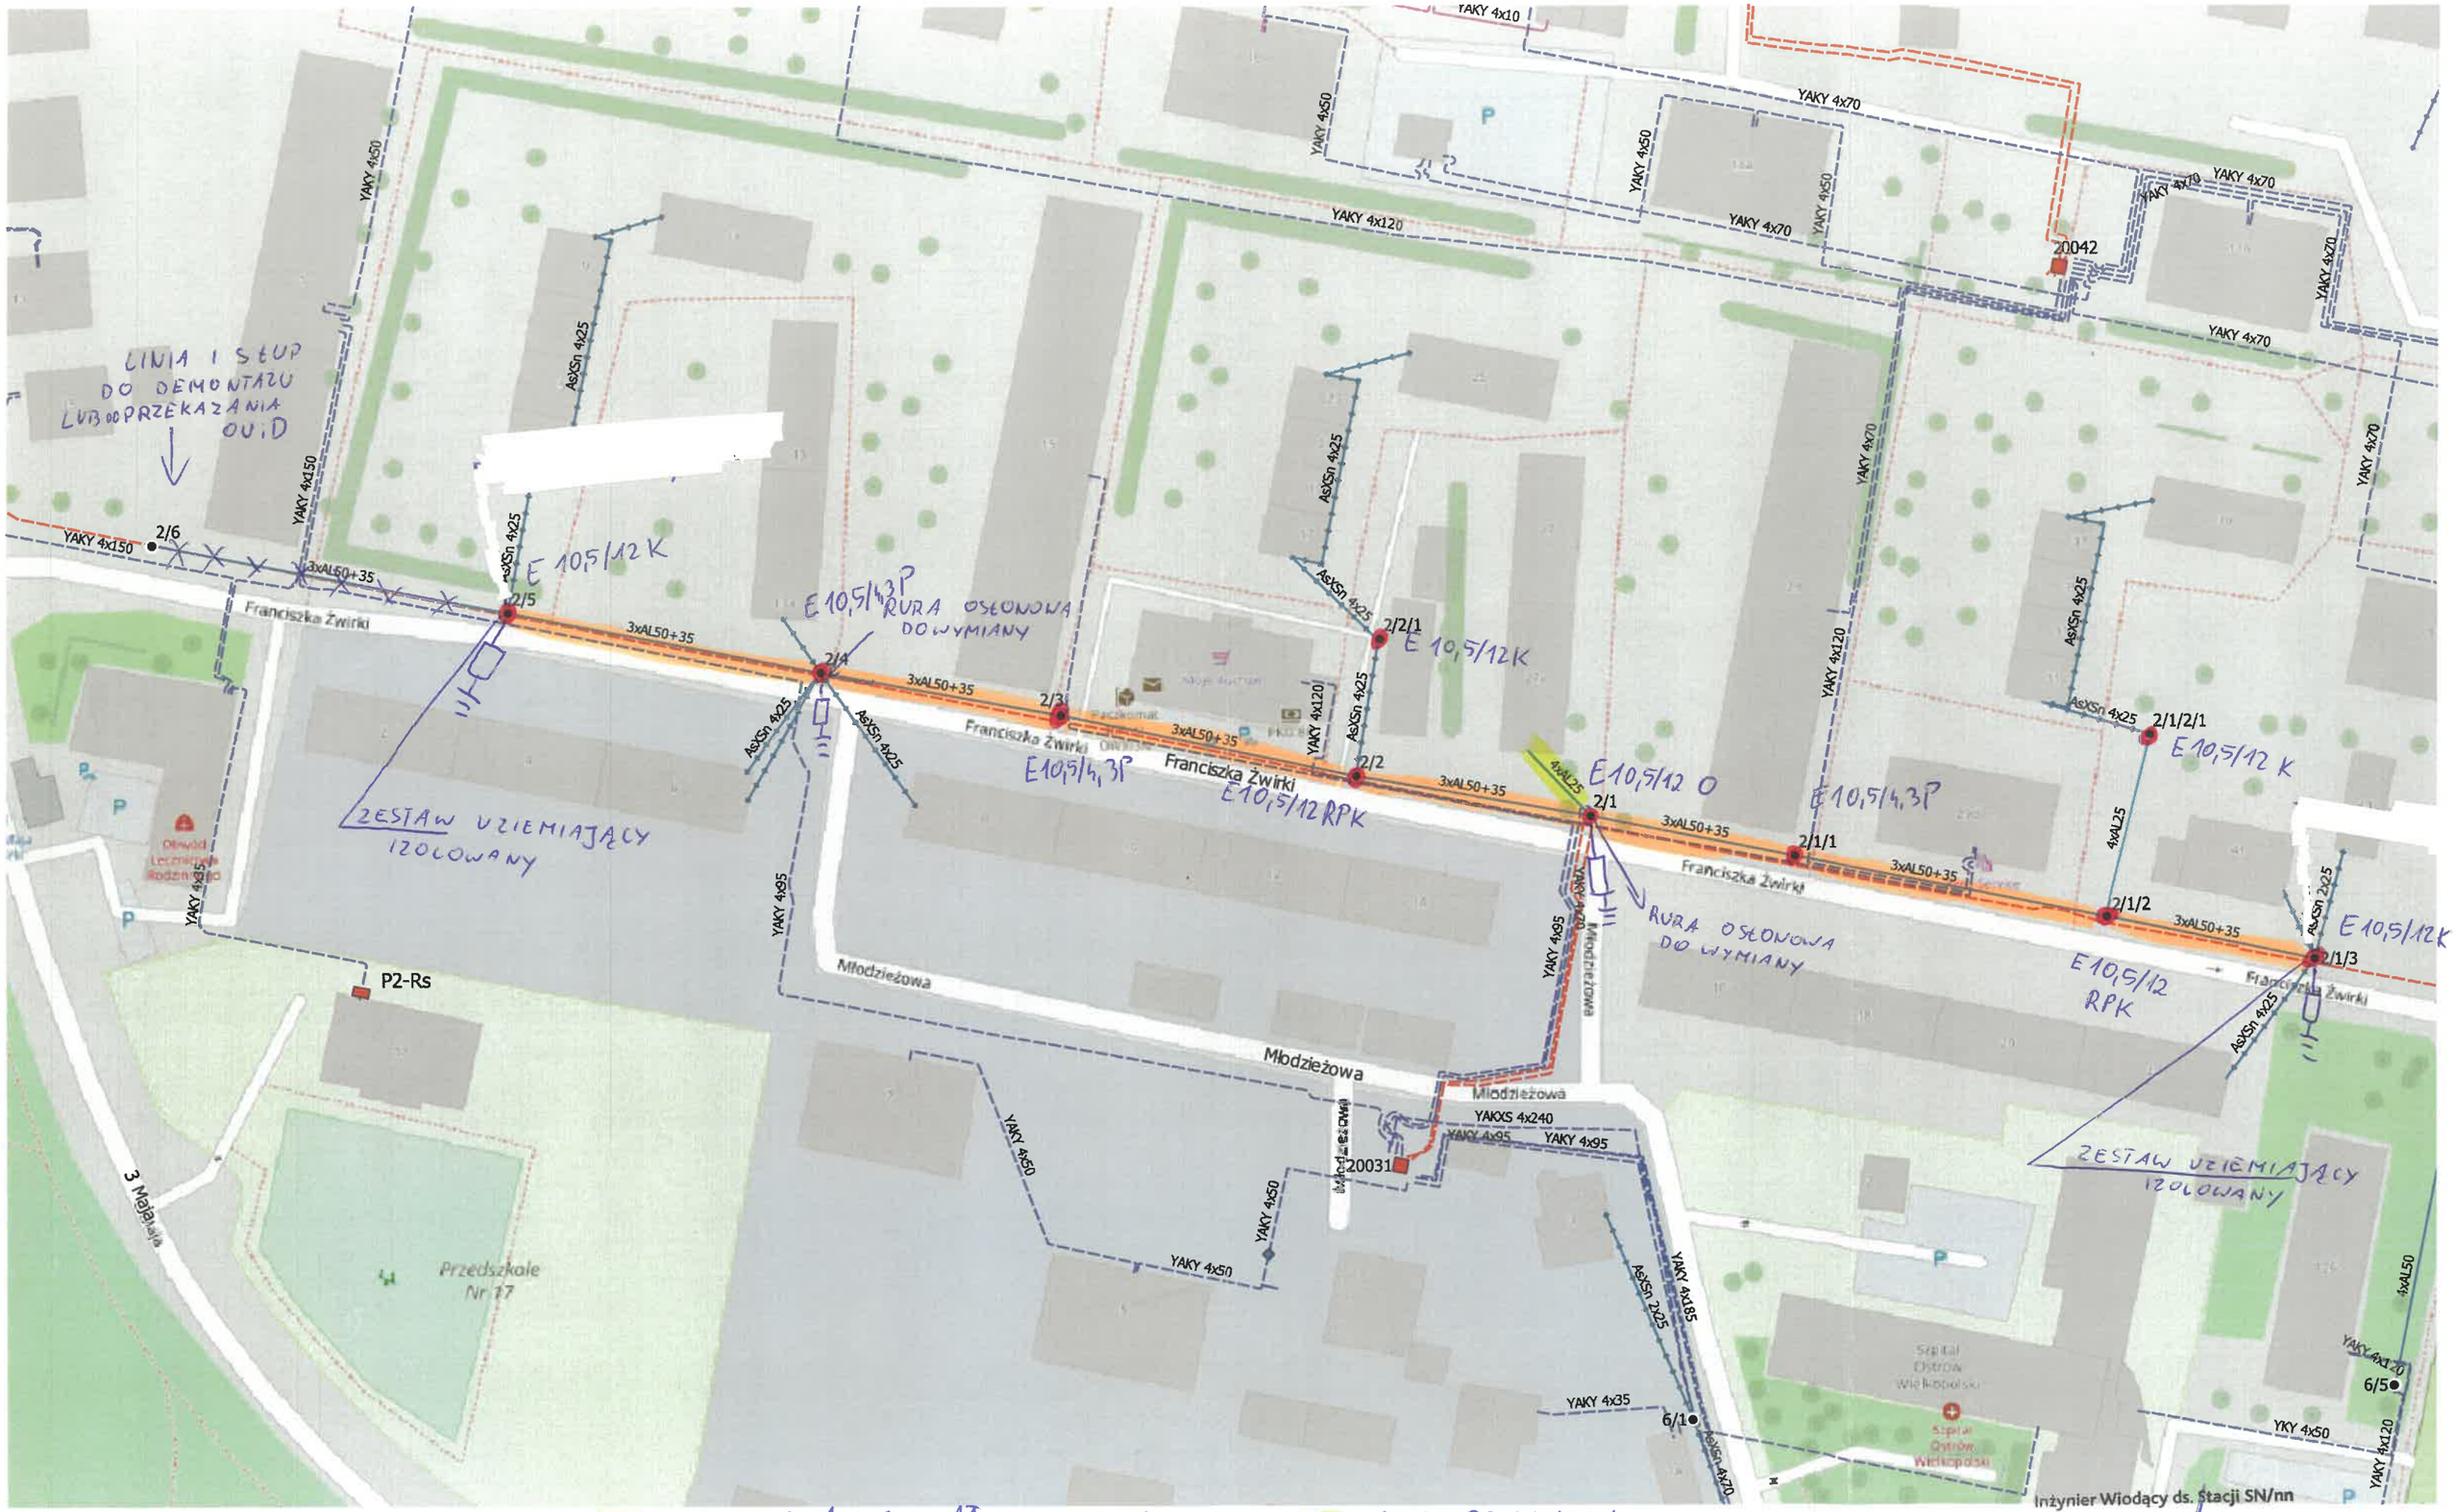


20031/02 OSTRÓW

4x95 mm² AcXSn dł. 263m/276m

1 SZT. PRZYŁĄCZA 4x25 AsXSn dł. 14m

– – – – LINIA DO DEMONTAŻU 51m