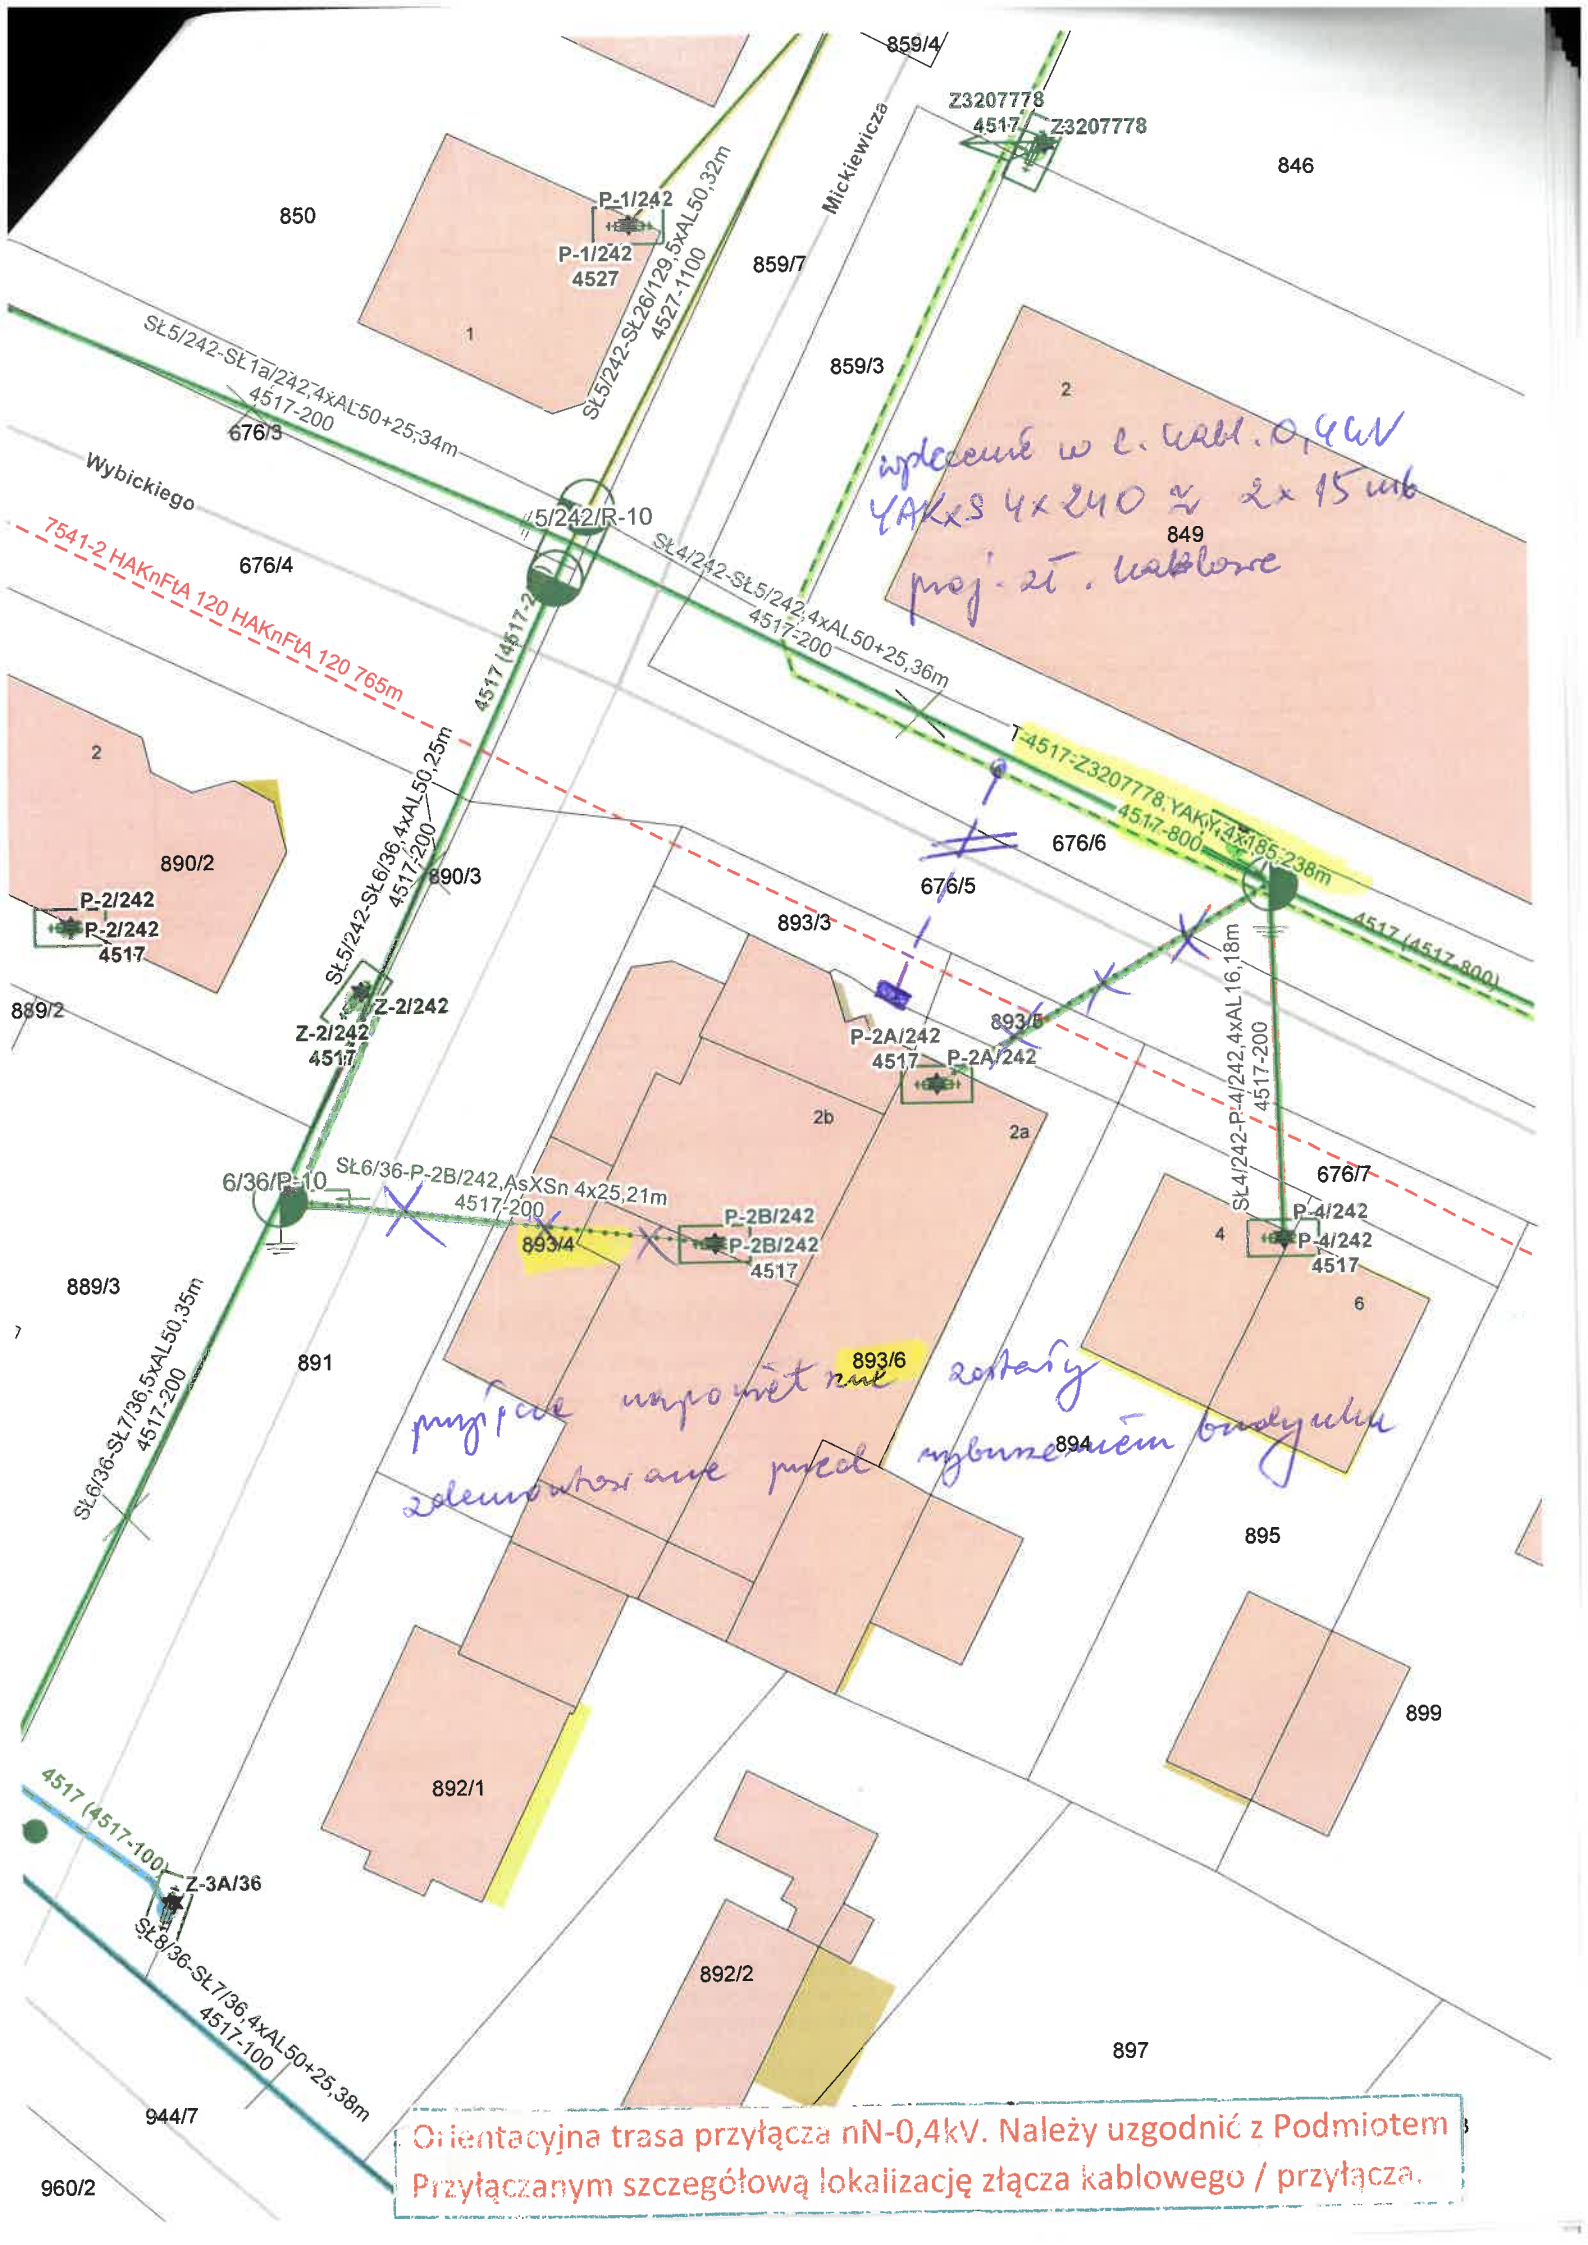


wpięcie w k. kabl. 0,4kV
YAKXS 4x240 ~ 2x 15 mb
proj. zł. kablowe


Orientacyjna trasa przyłącza nN-0,4kV. Należy uzgodnić z Podmiotem Przyłączanym szczegółową lokalizację złącza kablowego / przyłącza.