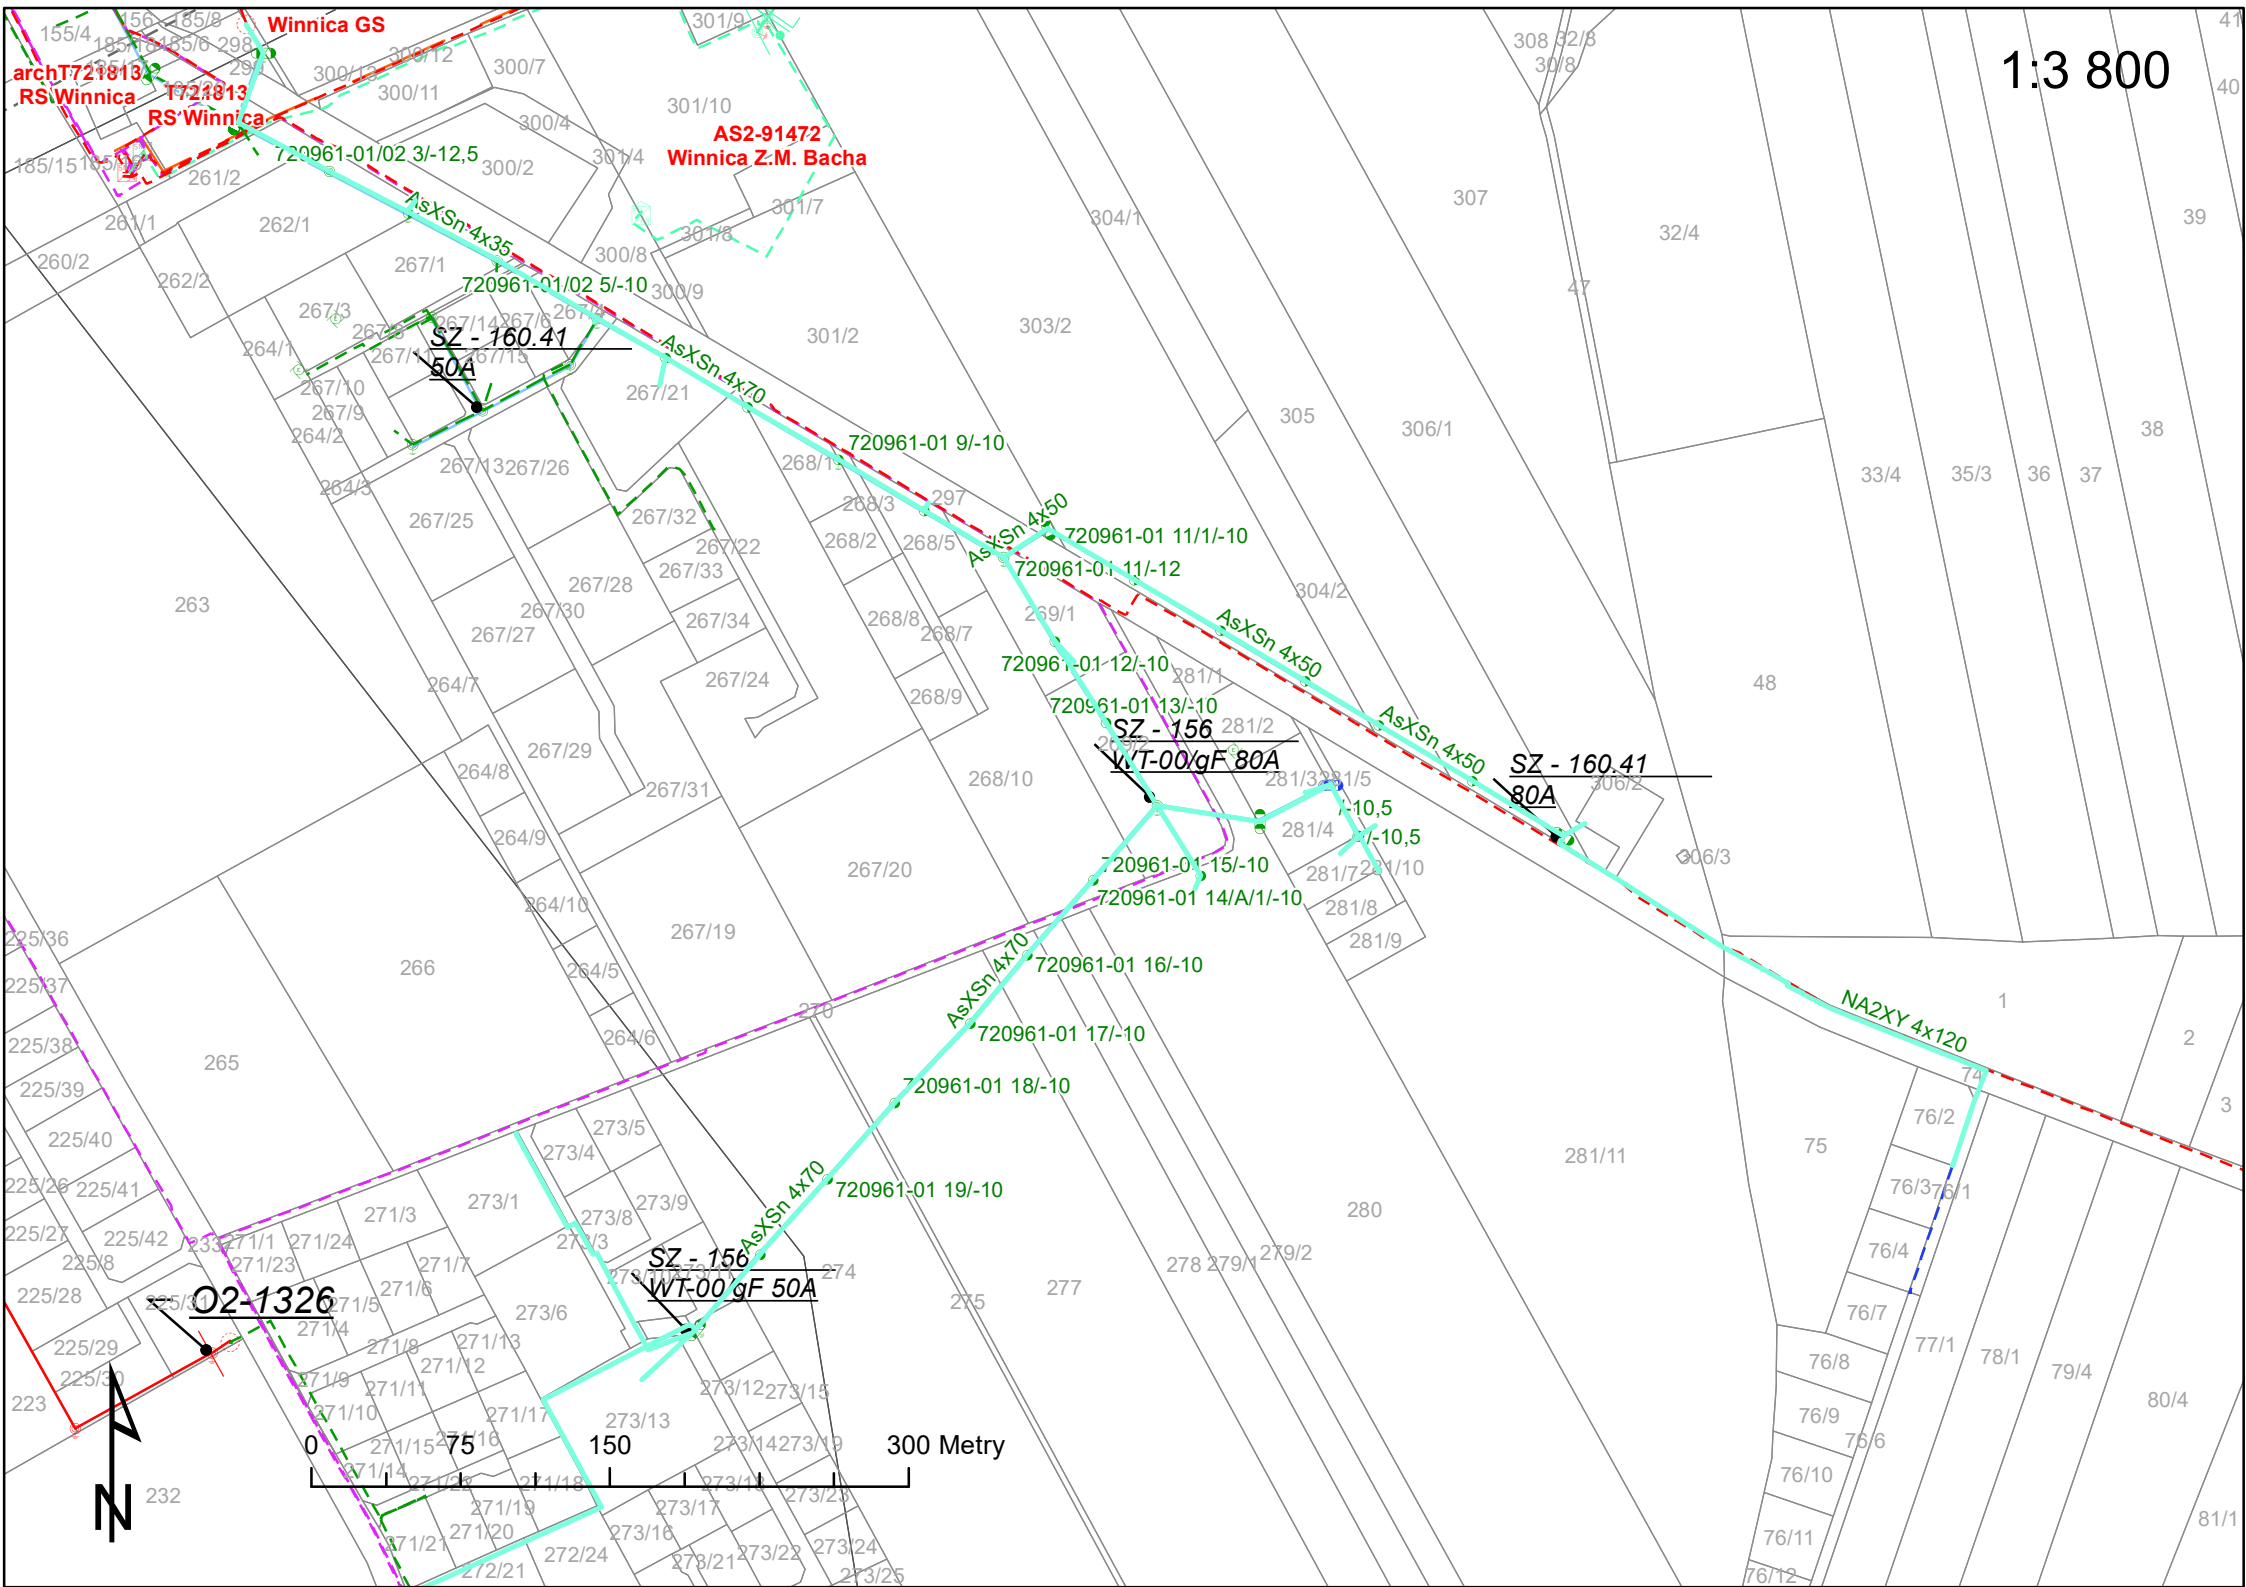

1:3 800
Winnica GS
archT721813
RS Winnica
T721813
RS Winnica
AS2-91472
Winnica Z.M. Bacha
720961-01/02 3/-12,5
AsXSn 4x35
720961-01/02 5/-10
SZ - 160.41
50A
AsXSn 4x70
720961-01 9/-10
AsXSn 4x50
720961-01 11/1/-10
720961-01 11/-12
AsXSn 4x50
720961-01 12/-10
720961-01 13/-10
SZ - 156
WT-00/gF 80A
AsXSn 4x50
SZ - 160.41
80A
NA2XY 4x120
720961-01 15/-10
720961-01 14/A/1/-10
AsXSn 4x70
720961-01 16/-10
720961-01 17/-10
720961-01 18/-10
AsXSn 4x70
720961-01 19/-10
SZ - 156
WT-00 gF 50A
O2-1326
0
75
150
300 Metry
N