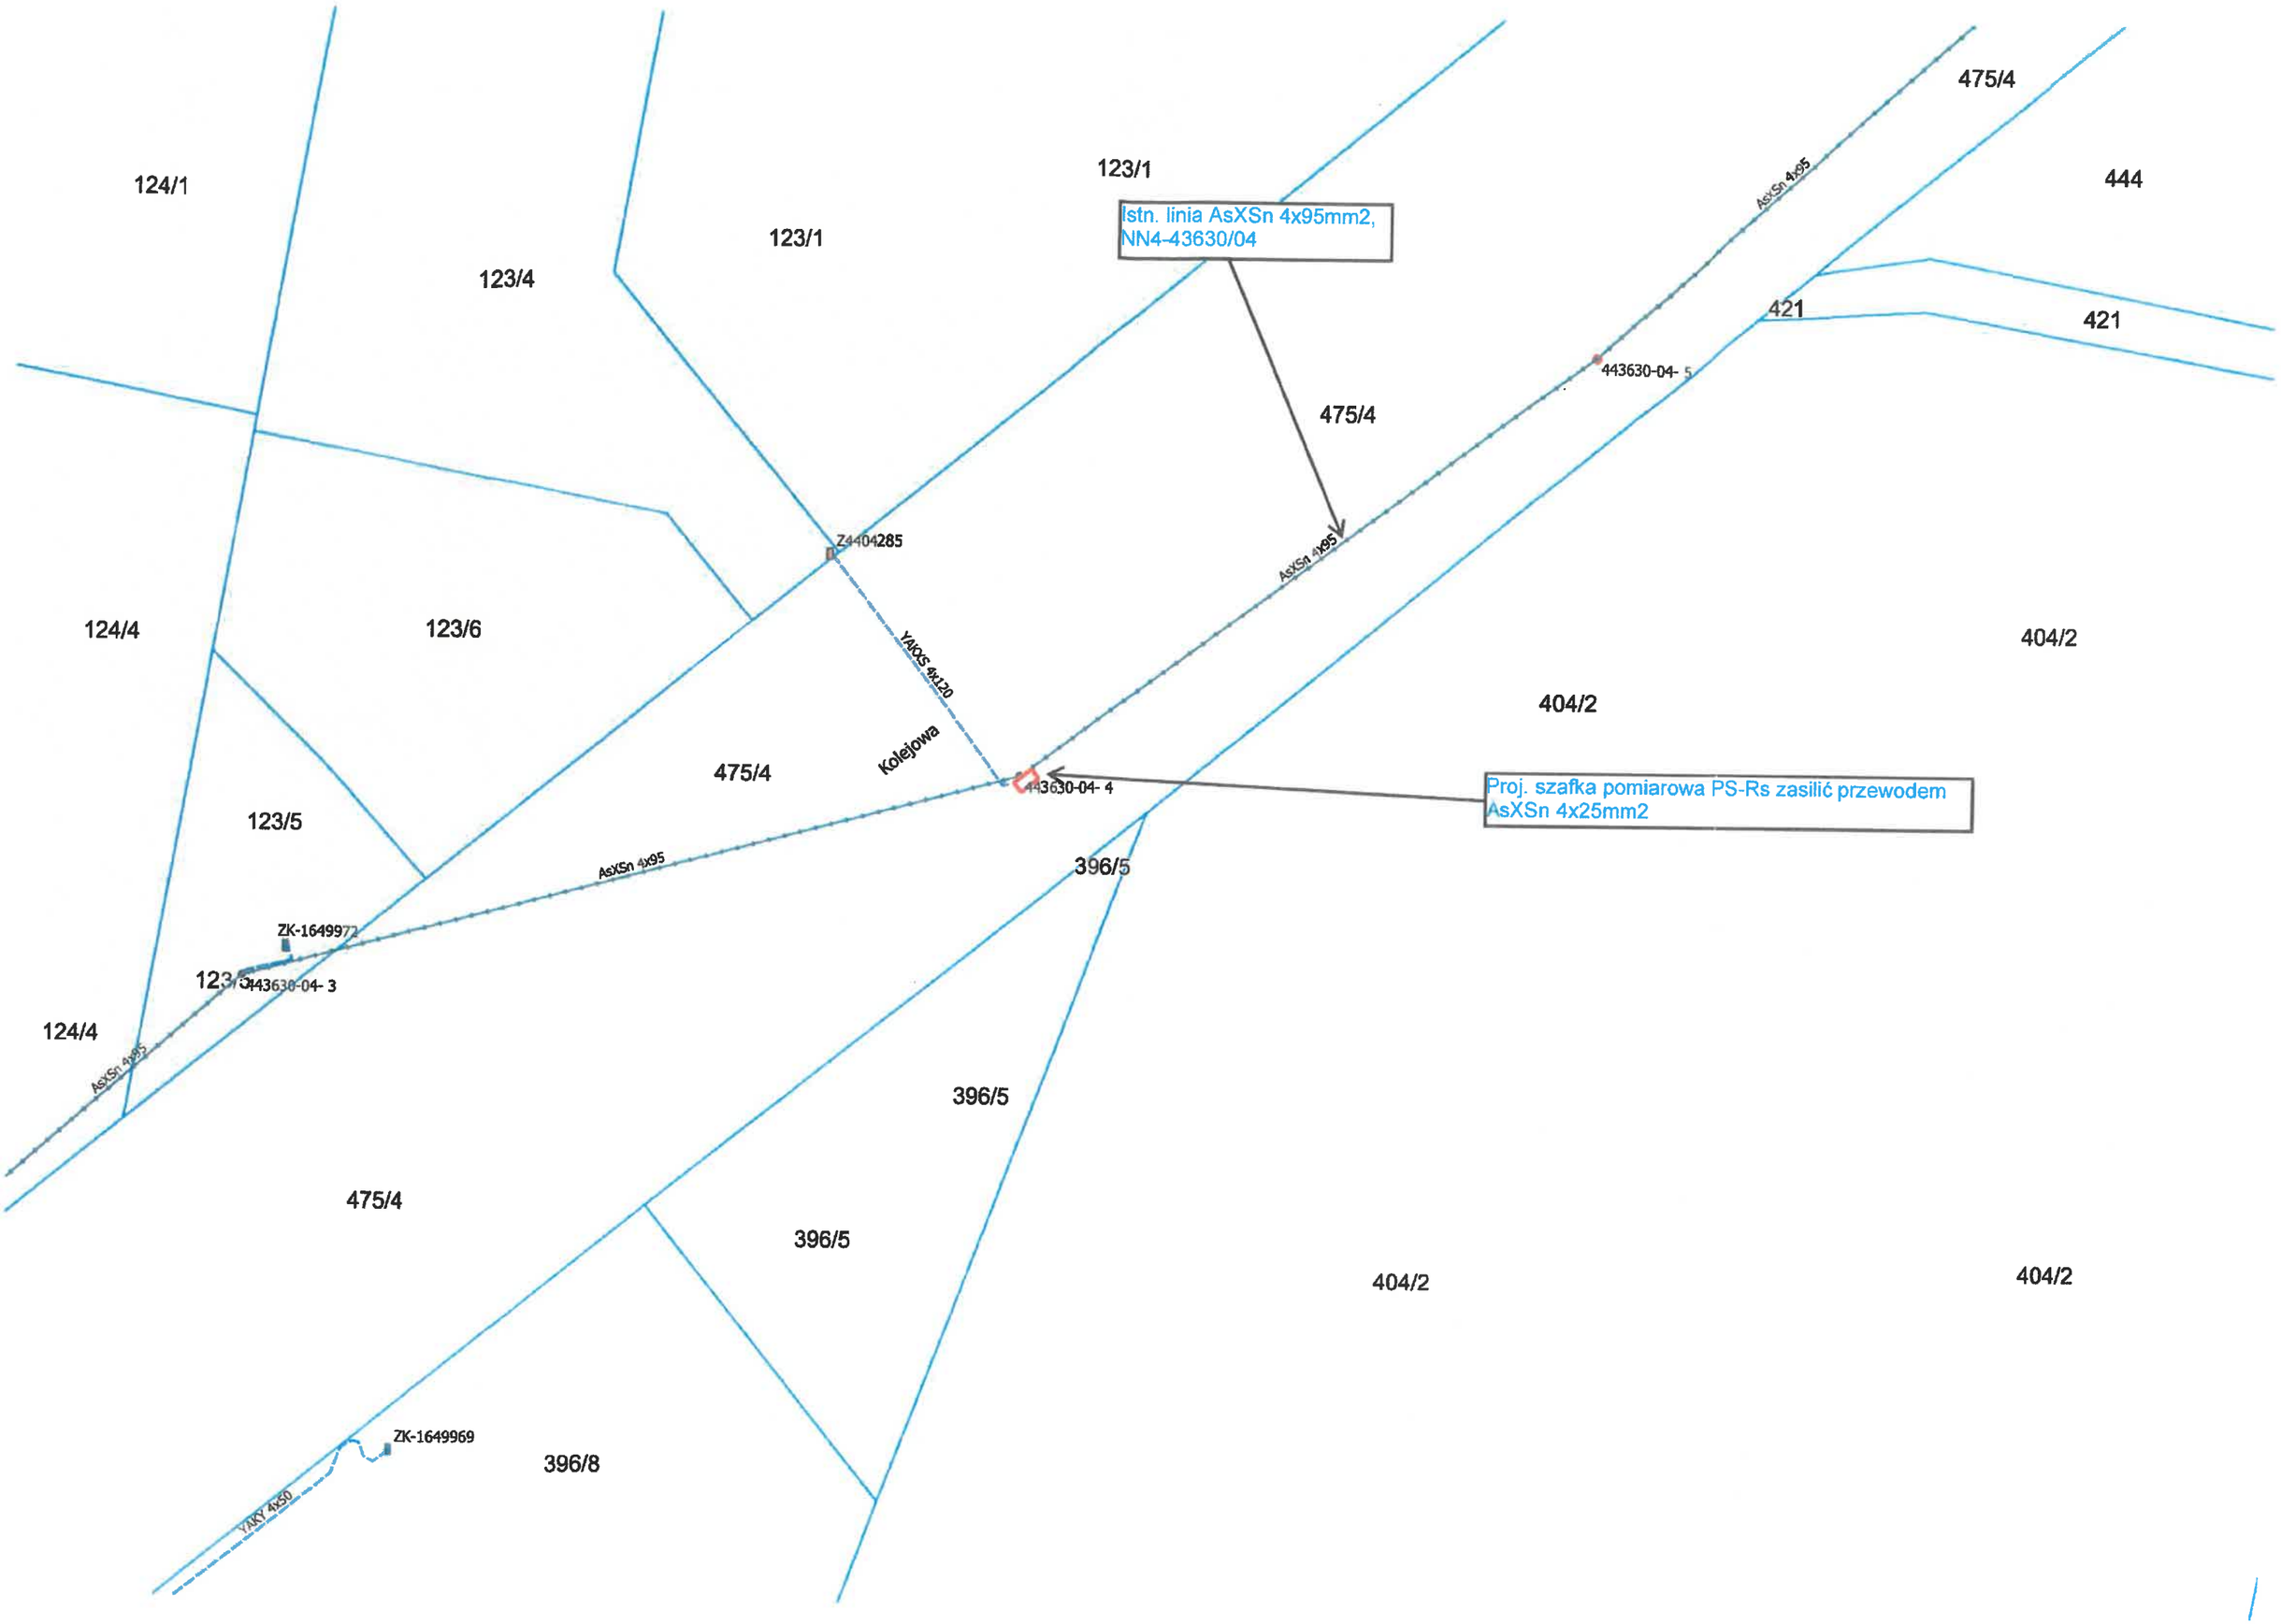
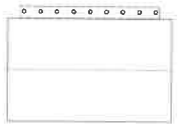
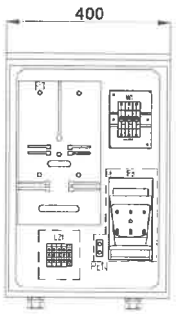
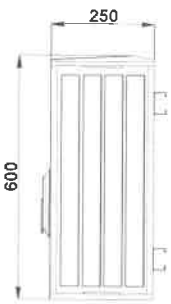
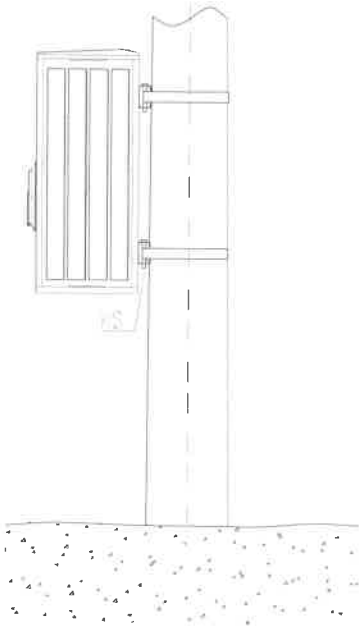

124/1
123/4
123/1
123/1
Istn. linia AsXSn 4x95mm2, NN4-43630/04
475/4
444
421
421
AsXSn 4x95
443630-04- 5
Z4404285
AsXSn 4x95
124/4
123/6
404/2
YAKXS 4x120
Kolejowa
475/4
404/2
123/5
443630-04- 4
Proj. szafka pomiarowa PS-Rs zasilić przewodem AsXSn 4x25mm2
396/5
AsXSn 4x95
ZK-1649972
123/5
443630-04- 3
124/4
AsXSn 4x95
396/5
475/4
396/5
404/2
404/2
ZK-1649969
396/8
YAKY 4x50





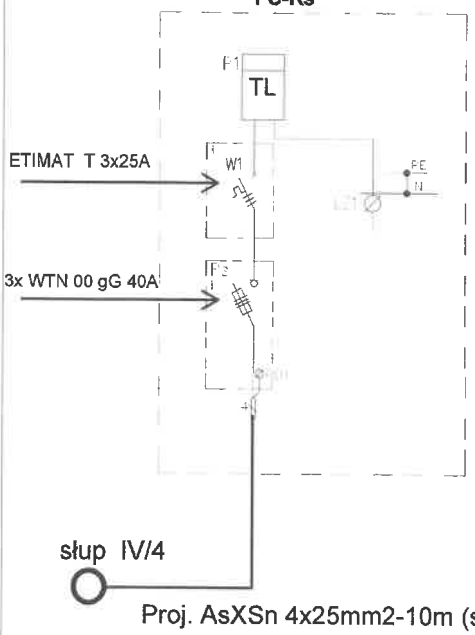




Gizałki ul. Kolejowa dz. 475/4 OBI/44/2601504

Nr Złącza 24409552

PS-Rs



Proj. AsXSn 4x25mm2-10m (stacja 43630/04)

Specyfikacja materiałowa

Wyposażenie (ect.) / Oznaczenie wariantów wyposażenia	Rozłącznik skrzynkowy 160A	Konstrukcja mont. słupowa	Konstrukcja mont. naścienna	Zestaw układu pomiarowego **	Zacisk ochronno-neutralny
	Rs	KS	KNS		PEN
PS-Rs	1	1	–	1	1
PW-Rs	1	–	–	1	1
PNS-Rs	1	–	1	1	1

Uwagi:

* – Obudowa przystosowana do plombowania

** – Zestaw układu pomiarowego składa się z:
W Ogranicznik mocy (w obudowie typu 35)
P Tablica licznikowa uniwersalna
L2 Listwa zaciskowa do 16mm² (w obudowie)