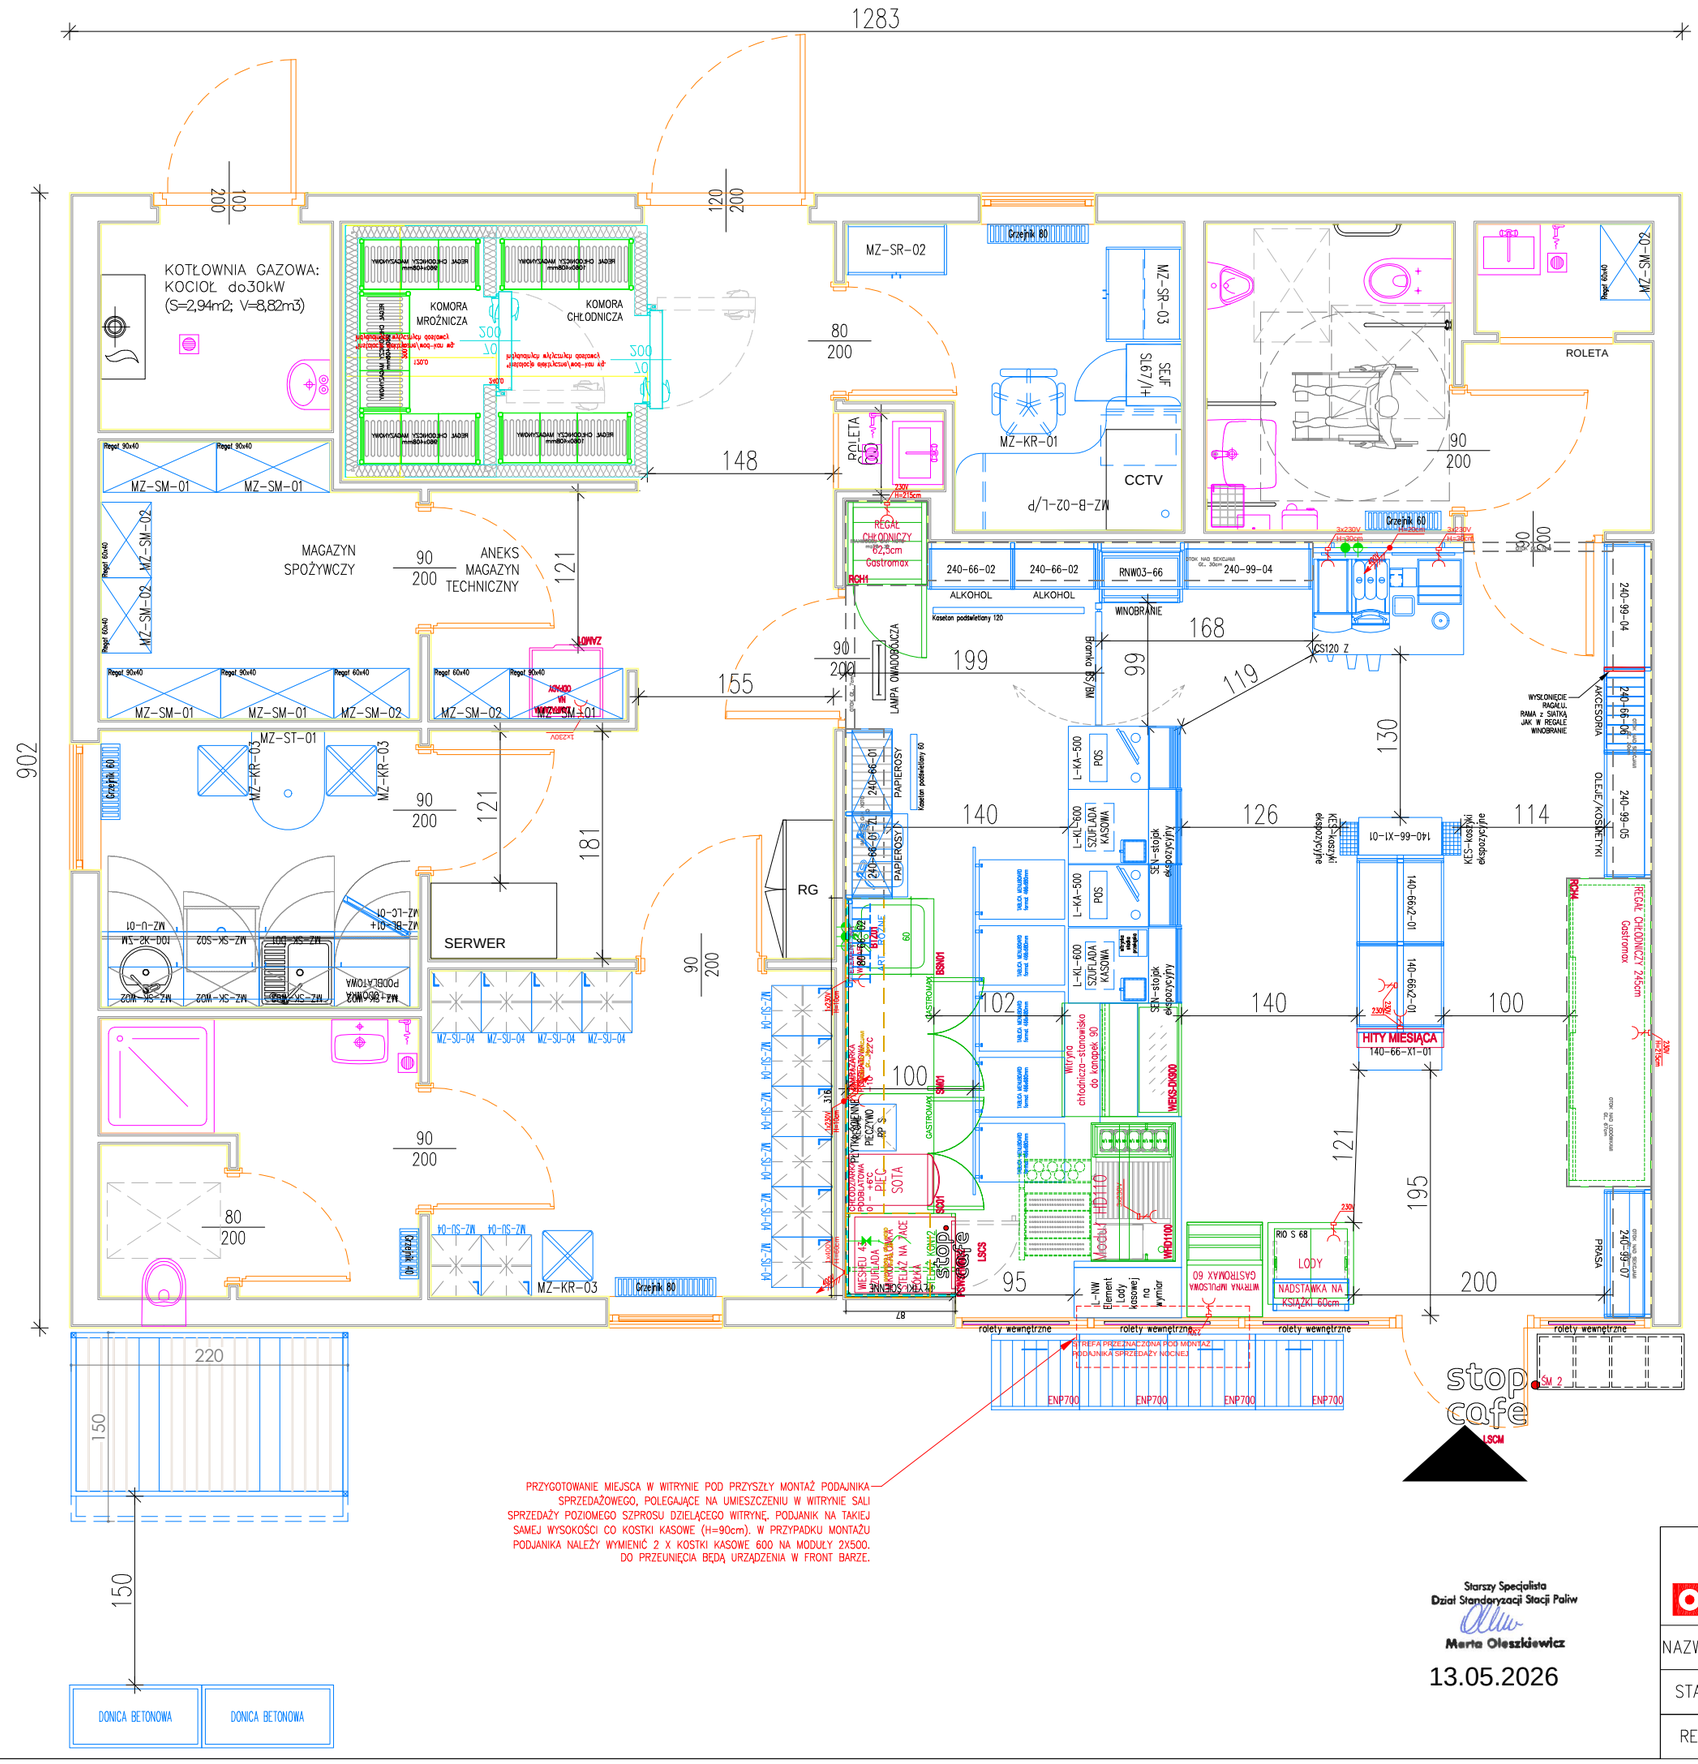


Starszy Specjalista
Dział Standaryzacji Stacji Paliw
Marta Oleszkiewicz
13.05.2026

ORLEN	PKN ORLEN S.A. 09-411 Płock, ul.Chemików 7 DZIAŁ STANDARYZACJI STACJI PALIW	
NAZWA PROJEKTU	StopCafe 2.0.	DATA: 20-11-2025
STACJA PALIW	39-P-G-S	
REV 05	ARANŻACJA STANDARDOWA	