
Schemat: Modernizacja stacji transformatorowej [L-0212] Kochanówka, przebudowa linii napowietrznej [0212-02], [0212-02], OBI 2100874

- obw. [0212-04] - projektowana linia napowietrzna nN 0,4kV AsXSn 4x120mm^2 l=688/730m - (naprężenie 17,5 [MPa], naciąg Fn 840 [daN])
- obw. [0212-02] - istniejąca linia napowietrzna nN 0,4kV AsXSn 4x50mm^2 - (naprężenie 22,5 [MPa], naciąg Fn 450 [daN])
- : sekcja 1 (odcinek od stacji [L-0212] do st. nr 01)
- : sekcja 2 (odcinek od st. 01 do st. 02)-dotyczy obw. [0212-04]
- : sekcja 3 (odcinek od st. 02 do st. 06)
- : sekcja 4 (odcinek od st. 06 do st. 15)-dotyczy obw. [0212-04]
- istniejące przyłącza napowietrzne AsXSn 4x25mm^2 - 20% x (naprężenie 30 [MPa], naciąg Fn 300 [daN])
- projektowany słup linii E-12/25 - 1 szt.
- projektowany słup linii E-12/20 - 1 szt.
- projektowany słup linii E-12/17,5 - 2 szt.
- projektowany słup linii E-12/15 - 1 szt.
- projektowany słup linii E-12/10 - 1 szt.
- projektowany słup linii E-12/4,3 - 6 szt.
- projektowany słup linii E-10,5/4,3 - 3 szt.

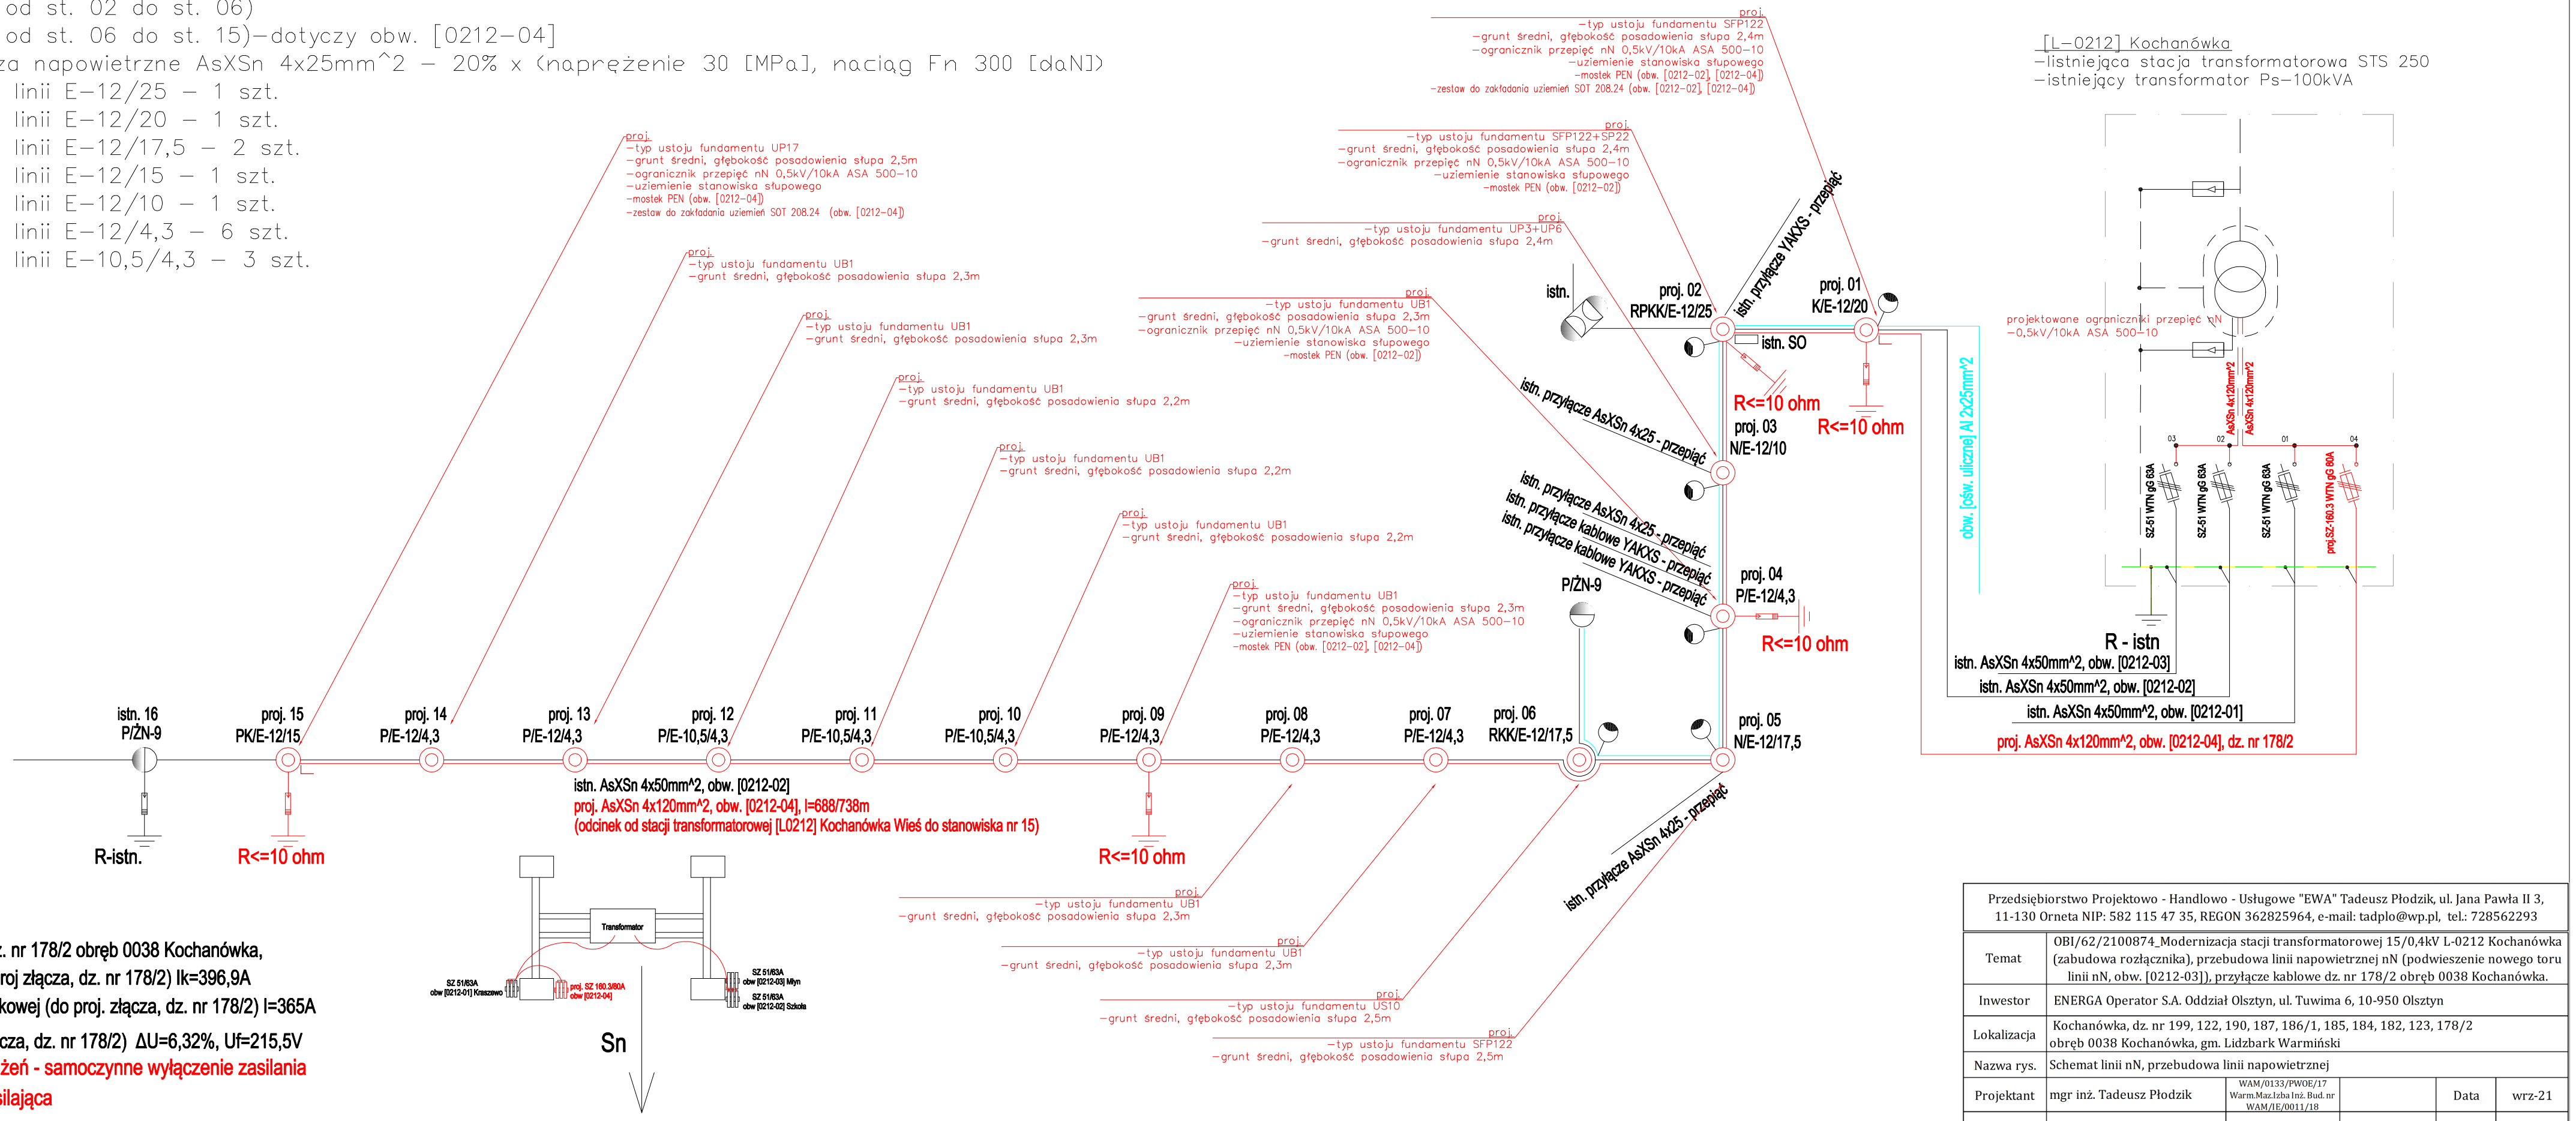

Wytyczne do projektu:

Ps: (70kWx0,66)=46,2 kW, dz. nr 178/2 obręb 0038 Kochanówka,

Prąd zwarcia doziemnego (proj złącza, dz. nr 178/2) Ik=396,9A

Prąd zadziałania wkładki topikowej (do proj. złącza, dz. nr 178/2) I=365A

Spadek napięcia (do proj. złącza, dz. nr 178/2) ΔU=6,32%, Uf=215,5V

Dodatkowa ochrona od porażeń - samoczynne wyłączenie zasilania

Układ sieci - TN-C - sieć zasilająca

Przedsiębiorstwo Projektowo - Handlowo - Usługowe "EWA" Tadeusz Płodzik, ul. Jana Pawła II 3, 11-130 Orneta NIP: 582 115 47 35, REGON 362825964, e-mail: tadplo@wp.pl, tel.: 728562293						
Temat	OBI/62/2100874_Modernizacja stacji transformatorowej 15/0,4kV L-0212 Kochanówka (zabudowa rozłącznika), przebudowa linii napowietrznej nN (podwieszenie nowego toru linii nN, obw. [0212-03]), przyłącze kablowe dz. nr 178/2 obręb 0038 Kochanówka.					
Inwestor	ENERGA Operator S.A. Oddział Olsztyn, ul. Tuwima 6, 10-950 Olsztyn					
Lokalizacja	Kochanówka, dz. nr 199, 122, 190, 187, 186/1, 185, 184, 182, 123, 178/2 obręb 0038 Kochanówka, gm. Lidzbark Warmiński					
Nazwa rys.	Schemat linii nN, przebudowa linii napowietrznej					
Projektant	mgr inż. Tadeusz Płodzik	WAM/0133/PWOE/17 Warm.Maz.Izba Inż. Bud. nr WAM/IE/0011/18			Data	wrz-21
					nr rys.	E-2/1