
Schemat: Stan istniejący linii napowietrznej nN 0,4kV, Kochanówka, obwód [0212-02]
–istniejąca linia napowietrzna nN 0,4kV AsXSn 4x50mm^2
(odcinek od stacji transformatorowej [L–0212] Kochanówka do stanowiska nr 15)

[L–0212] Kochanówka
–listniejąca stacja transformatorowa STS 250
–istniejący transformator Ps–100kVA

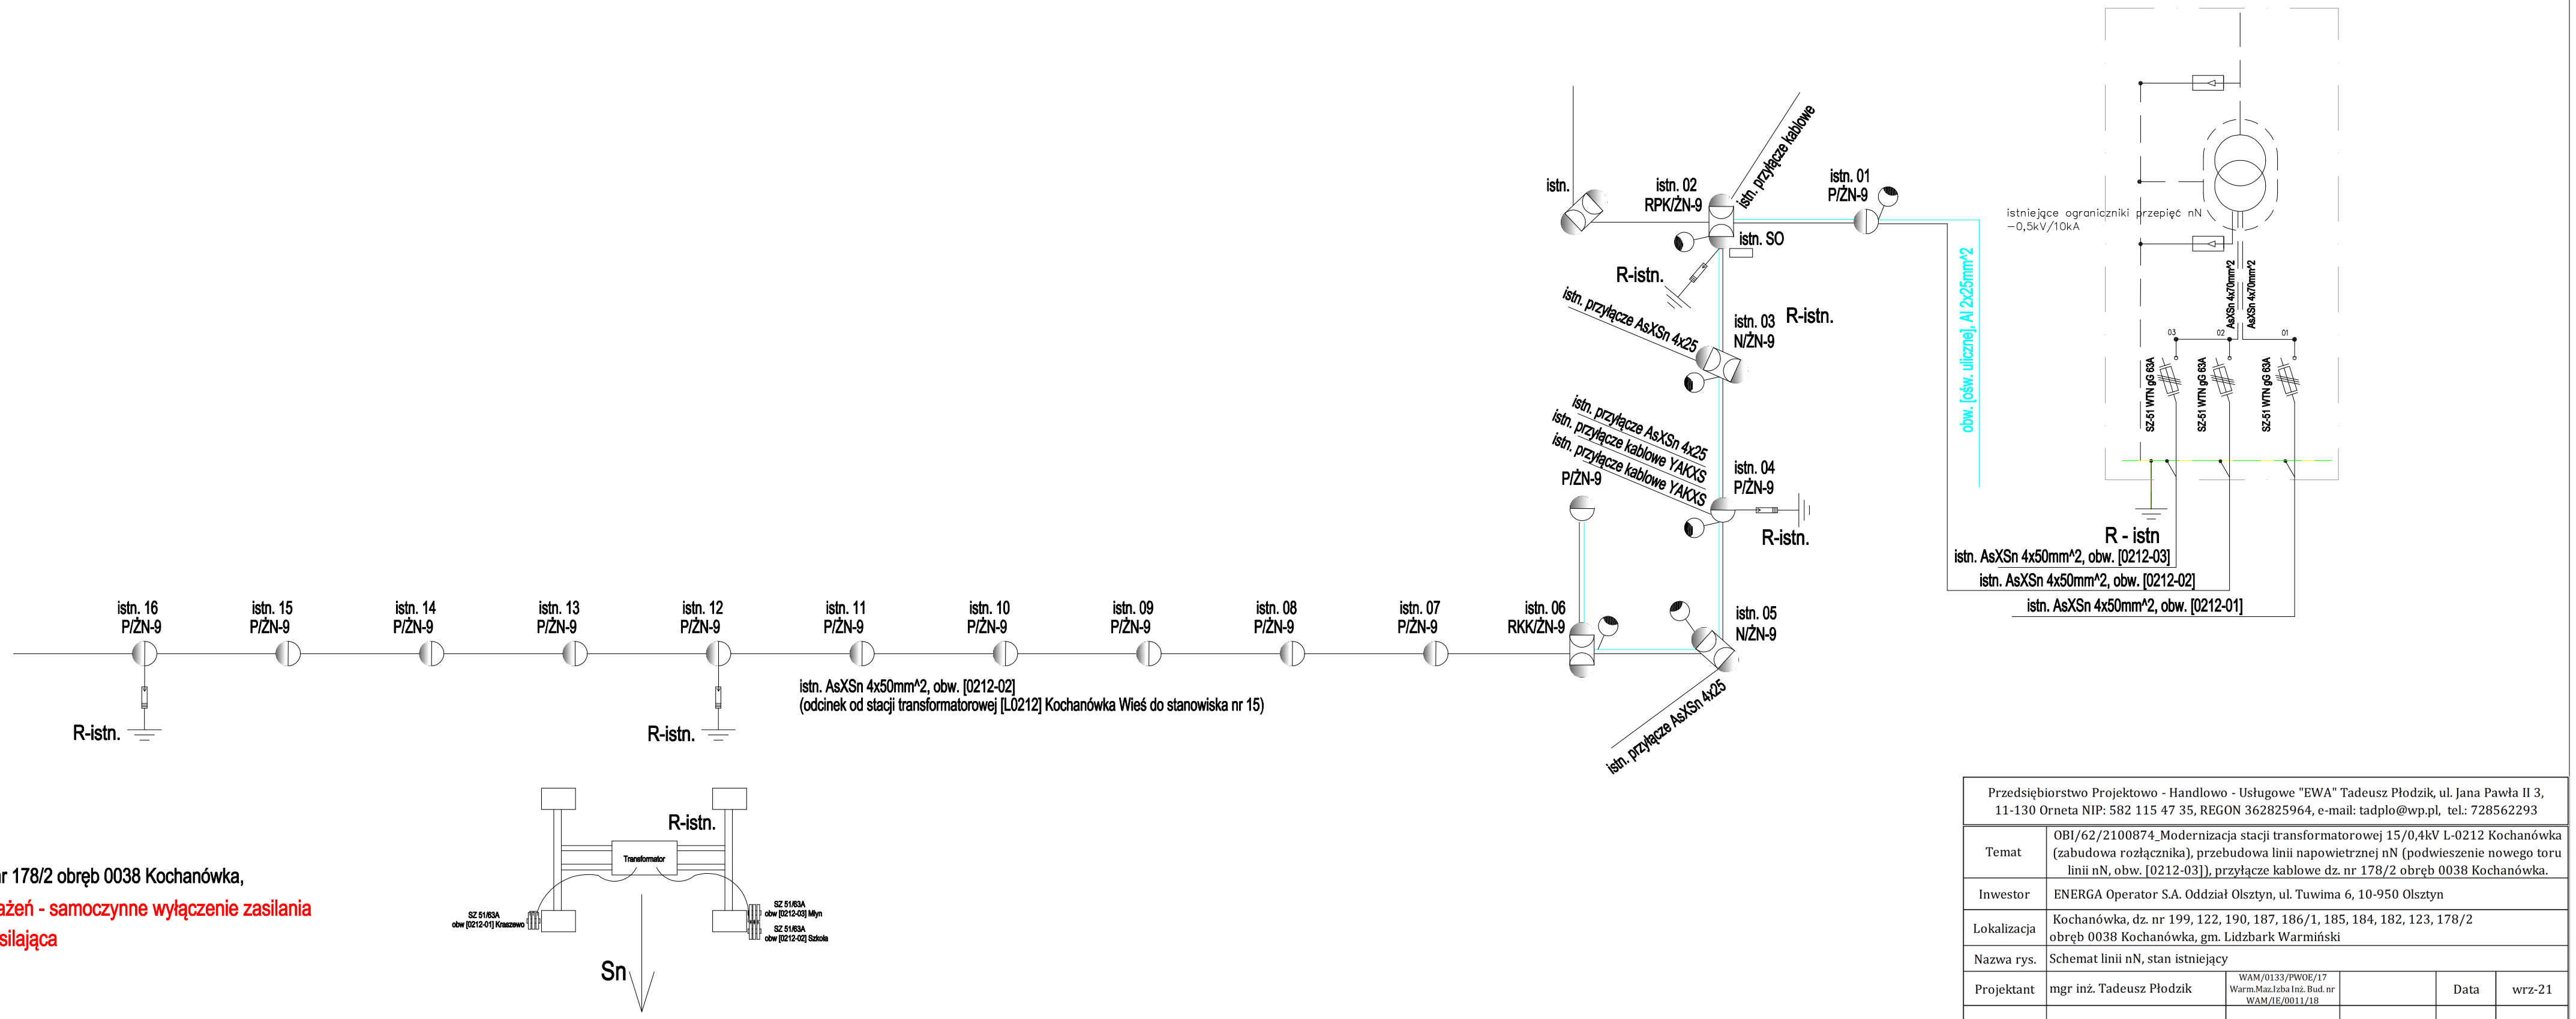

Wytyczne do projektu:

Ps: (70 kWx0,66)=46,2, dz. nr 178/2 obręb 0038 Kochanówka,

Dodatkowa ochrona od porażeń - samoczynne wyłączenie zasilania

Układ sieci - TN-C - sieć zasilająca

Przedsiębiorstwo Projektowo - Handlowo - Usługowe "EWA" Tadeusz Płodzik, ul. Jana Pawła II 3, 11-130 Orneta NIP: 582 115 47 35, REGON 362825964, e-mail: tadplo@wp.pl, tel.: 728562293					
Temat	OBI/62/2100874_Modernizacja stacji transformatorowej 15/0,4kV L-0212 Kochanówka (zabudowa rozłącznika), przebudowa linii napowietrznej nN (podwieszenie nowego toru linii nN, obw. [0212-03]), przyłącze kablowe dz. nr 178/2 obręb 0038 Kochanówka.				
Inwestor	ENERGA Operator S.A. Oddział Olsztyn, ul. Tuwima 6, 10-950 Olsztyn				
Lokalizacja	Kochanówka, dz. nr 199, 122, 190, 187, 186/1, 185, 184, 182, 123, 178/2 obręb 0038 Kochanówka, gm. Lidzbark Warmiński				
Nazwa rys.	Schemat linii nN, stan istniejący				
Projektant	mgr inż. Tadeusz Płodzik	WAM/0133/PWOE/17 Warm.Maz.Izba Inż. Bud. nr WAM/IE/0011/18		Data	wrz-21
				nr rys.	E-2/2