
Wymiana izolotorów i wiązałek w linii napowietrznej SN GPZ Rychwał - Jaroszewice między stan. nr 100 - odł. 835

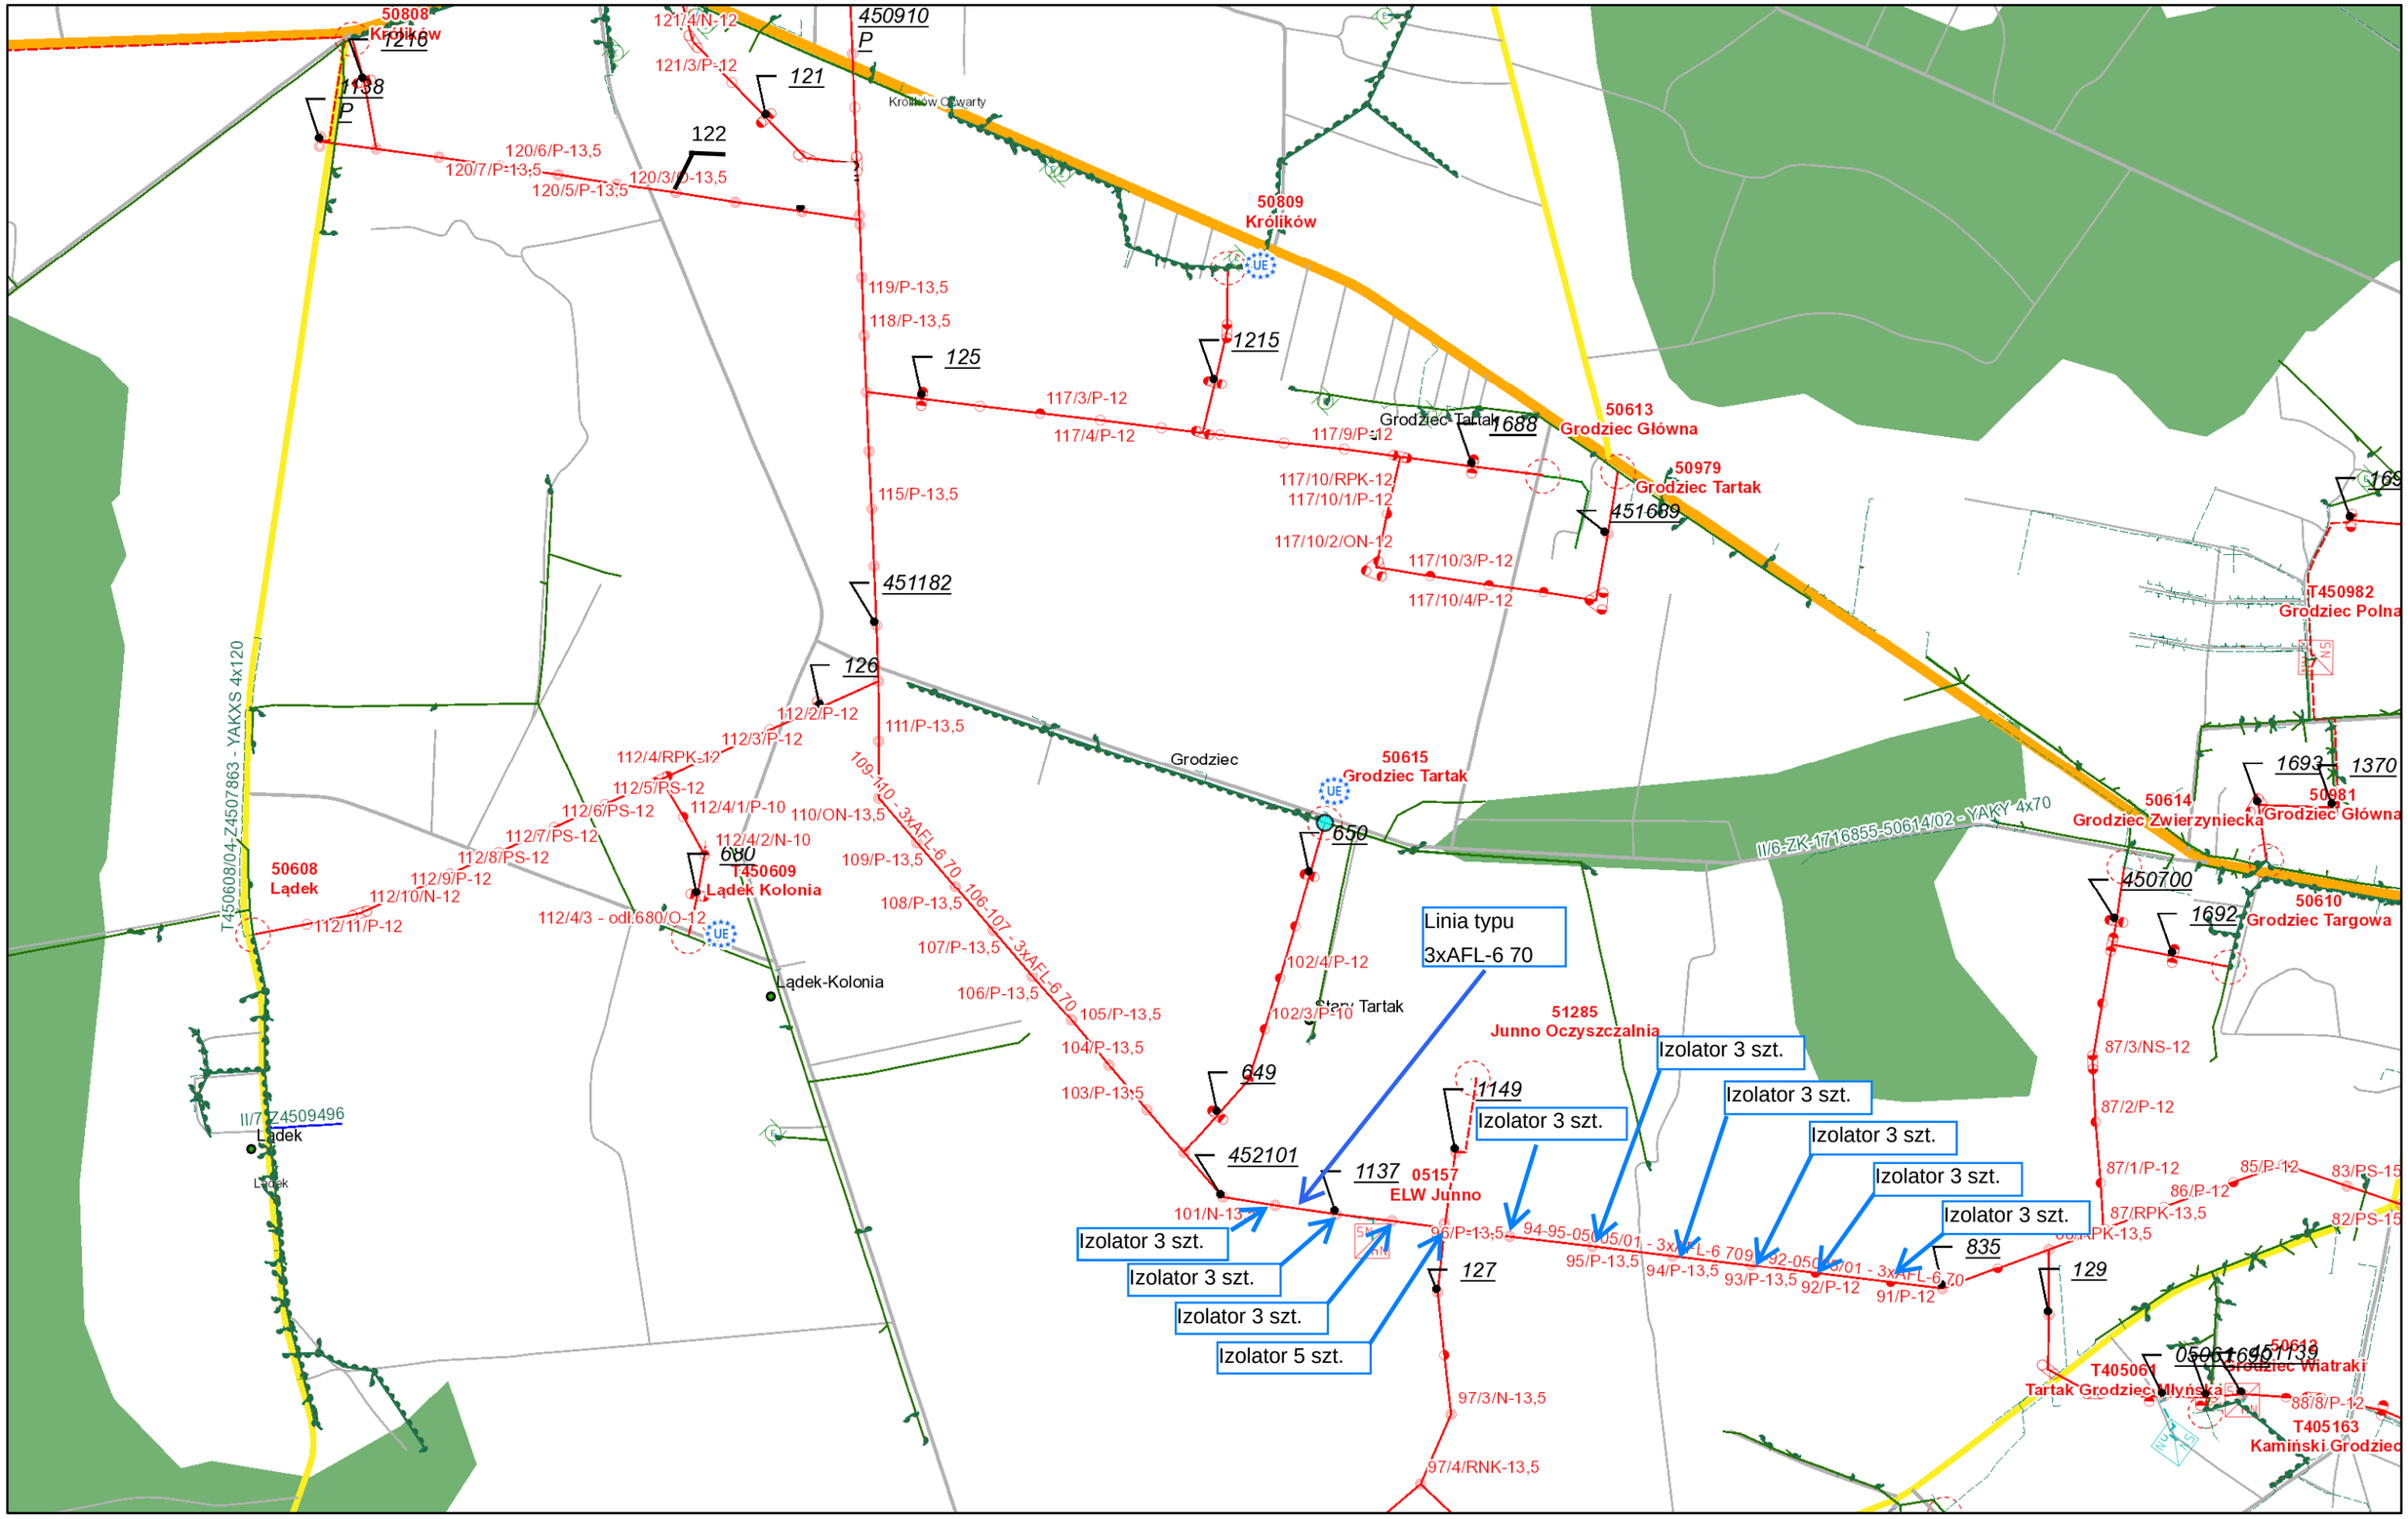


1:9 999

0 0,125 0,25 0,5 mi

0 0,2 0,4 0,8 km

Wymiana izolotorów i wiązałek w linii napowietrznej SN GPZ Rychwał - Jaroszewice między odł. 127 - odł. 691

