


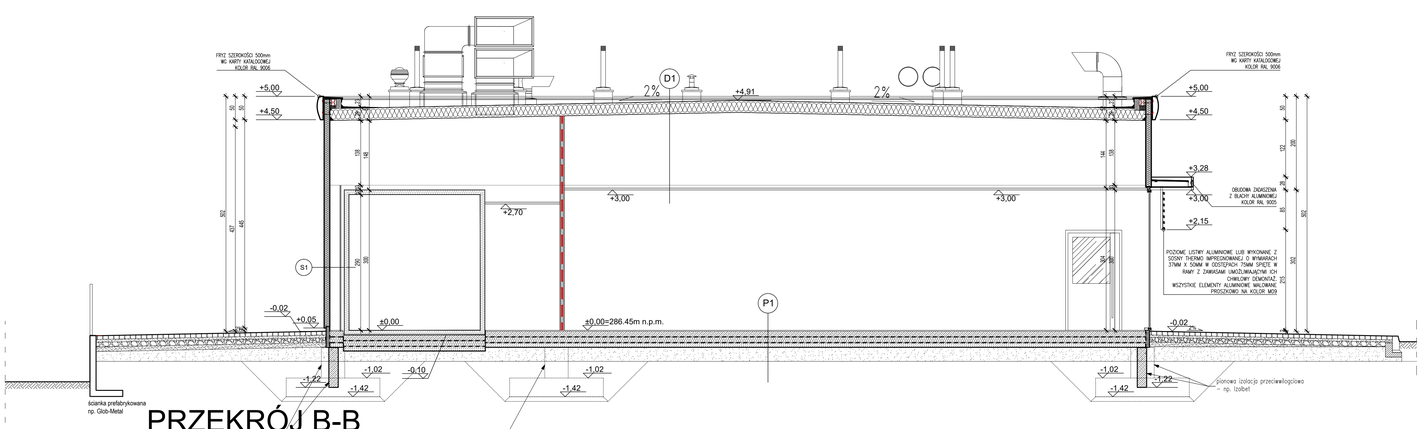

POSADZKI I DACHY

P1

7 cm	płyta betonowa zbrojona zbrojeniem rozproszonym w ilości 30kg/m3
min. 12 cm	płyta wtórna profilowana klejona na zakład
0,4 cm	płyta antykondensacyjna klejona
5,4 cm	płyta wełniana profilowana klejona
10 cm	podbudowa betonowa B15
30 cm	podsypka piaskowa stabilizowana

D1

0,4 cm	płyta elektrolityczy kryte technologi powietrza
0,4 cm	płyta antykondensacyjna klejona
20 cm	płyty z wełny mineralnej
0,4 cm	płyta paroizolacyjna samoprzylepna
9,5 cm	blacha trapezowa powlekana T130
	konstrukcja wsporcza pod instalacje wg proj. konstrukcji
	folia przeciwpyłowa mocowana

ŚCIANY ZEWNĘTRZNE

S1

12,0 cm	płyta warstwowa WALEXTHERMPU-W PLUS z rdzeniem poliuretanowym
	konstrukcja wsporcza wg projektu konstrukcji
	folia paroszczelna
2,5 cm	płyty gipsowo kartonowe 2x 12,5mm do wysokości 310cm

STROP KOTŁOWNI

Str

	Zamiana lekki na betkach stalowych ▪ zabezpieczonych ogniowo do R60
0x15 mm	płyty ogniowe w systemie Rigips lub równoważnym
	konstrukcja wsporcza wg projektu konstrukcji
12 cm	wełna mineralna o gęstości min. 60 kg/m³
0x15 mm	płyty ogniowe w systemie Rigips lub równoważnym



UWAGI:
1. WYMIARY NALEŻY SPRAWDZIĆ PRZED PRZYSTĄPIENIEM DO ROBÓT
2. WYMIARU POSZCZEGÓLNYCH BRANŻ NALEŻY ROZPATRYWAĆ ŁĄCZNIE
3. PROJEKTOWANIE URZĄDZENIA INSTALACJI, WENTYLACJI I KLIMATYZACJI, ORAZ OŚWIETLENIA WYKONAĆ ZGODNIE Z PROJEKTAMI BRANŻOWYMI.
4. PRZED WYKONANIEM ELEMENTÓW ZALUZJI DOPASOWAĆ DO RZECZYWISTYCH WYMIARÓW POZOWU I BUDYNKU.
PRZED WYKONANIEM ELEMENTÓW WYMIARY NALEŻY ZWERYFIKOWAĆ W NATURZE.
TYPY PANELI ZALUZJI WG STANDARDÓW INWESTORA.
5. PRZED WYKONANIEM ELEMENTÓW ZALUZJI NALEŻY ZGŁASZAĆ INSPEKTOROWI NADZORU INWESTORSKIEGO I PROJEKTANTOM, PRZED PRZYSTĄPIENIEM DO ROBÓT WYKONAWCZYCH.

INWESTOR	GENERALNY DYREKTOR DRÓG KRAJOWYCH I AUTOSTRAD UL. WOŁOSKA 9 00-874 WARSZAWA
JEDNOSTKA PROJEKTUJĄCA	ATERIA PRACOWNIA ARCHITEKTURY KRAJOBRAZU 30-552 ul. Tymowskiego 25 tel. ▪ 815114970
PROJEKT	PRZEBUDOWA DRÓG PUBLICZNEJ POLEGAJĄCA NA PRZEBUDOWIE I ROZBUDOWIE WRAZ OBSŁUGI PODRZĘDNYCH GERLETÓW DO KATEGORII S, OBEJMUJĄCA BUDOWĘ STACJI PALIW WRAZ Z NIEZBĘDNĄ INFRASTRUKTURĄ, PRZEBUDOWĄ WYLADU DROGOWEGO, OSIEDLOWEJ WAŁU ARCHITEKTURY DRAZ OBIEKTÓW TOWARZYSZĄCYCH W RAMACH ZADANIA PN.BUDOWA DROGI EKSPRESOWEJ S7 JEDNIA NIELISZ 11+000
OBIEKT	MOP Gałuchów
NAZWA OBIEKTU	MOP Gałuchów w pasie drogowym drogi ekspresowej S7 (km: Kielce 11+100)
AD. STANU	T. 62, ew. nr 334, gmina Kasy Wielki - obszar wiejski, obręb Gałuchów T. 62, ew. nr 330, 2267, gmina Kasy Wielki - obszar wiejski, obręb Małoszów T. 62, ew. nr 1513, gmina Kasy Wielki - obszar wiejski, obręb Tuchów
FAZA PROJEKTU	PROJEKT BUDOWLANY - TECHNICZNY
BRANŻA	ARCHITEKTURA
NAZWA RYSUNKU	PAWILON HANDLOWY Z FUNKCJĄ GASTRONOMICZNĄ - PRZEKROJ
SKALA	1:50
NR RYS.	A_03
PROJEKTOWAŁ	mgr inż. arch. Ewa Aleszewska
SPRAWDZIŁ	mgr inż. arch. Norbert Lelka
OPRACOWAŁ	mgr inż. arch. Piotr Gogola
DATA	WRZESIEŃ 2026