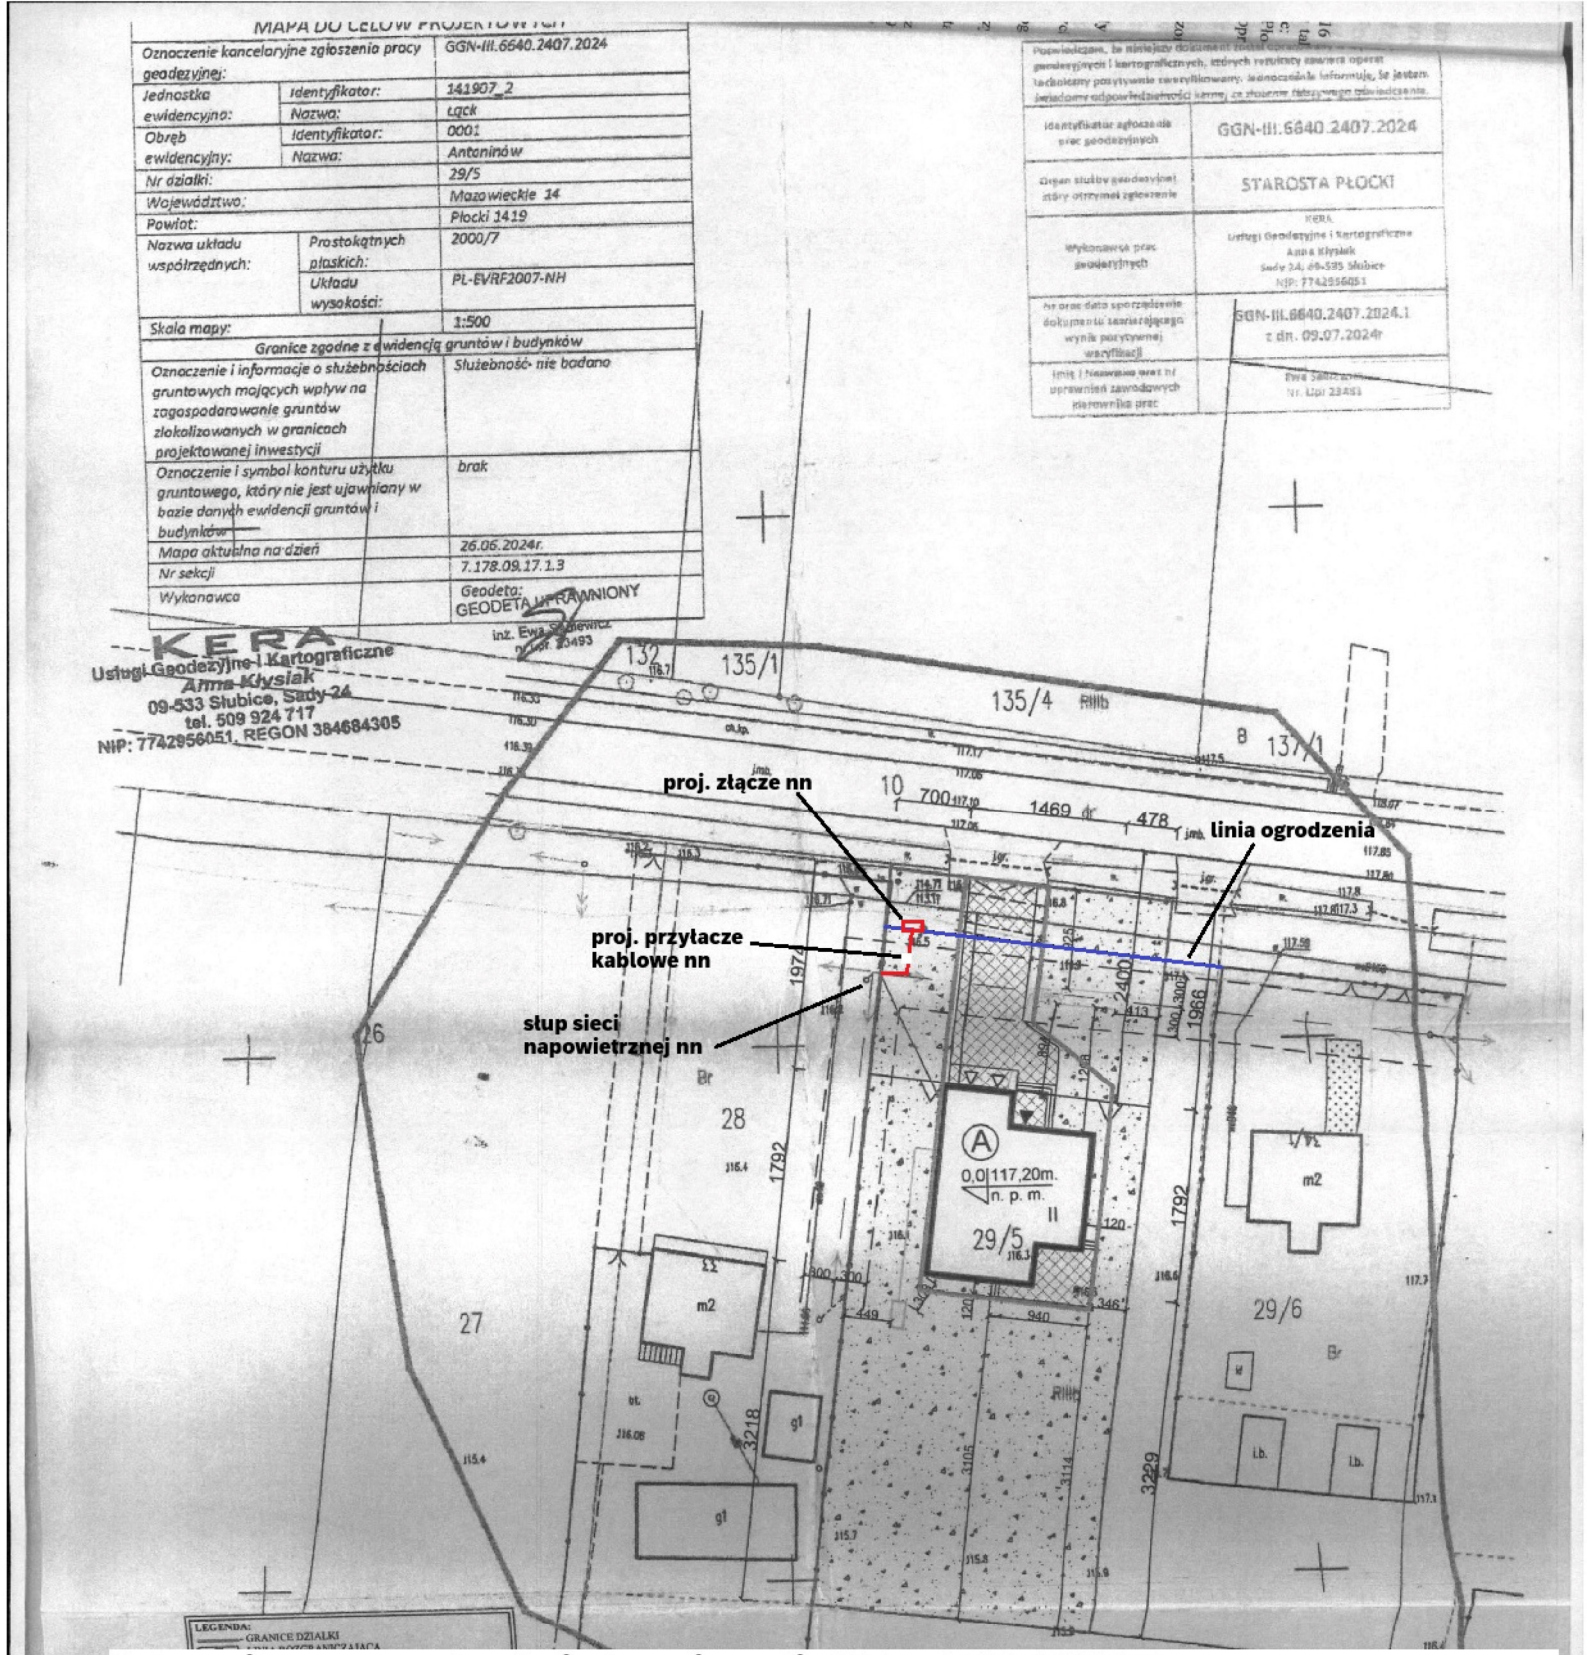


Załącznik mapowy do oświadczenia woli - WP nr P/26/014696

Akceptuję przedstawioną koncepcje zasilania dz. 29/5 w m. Antoninów gm. Łąck