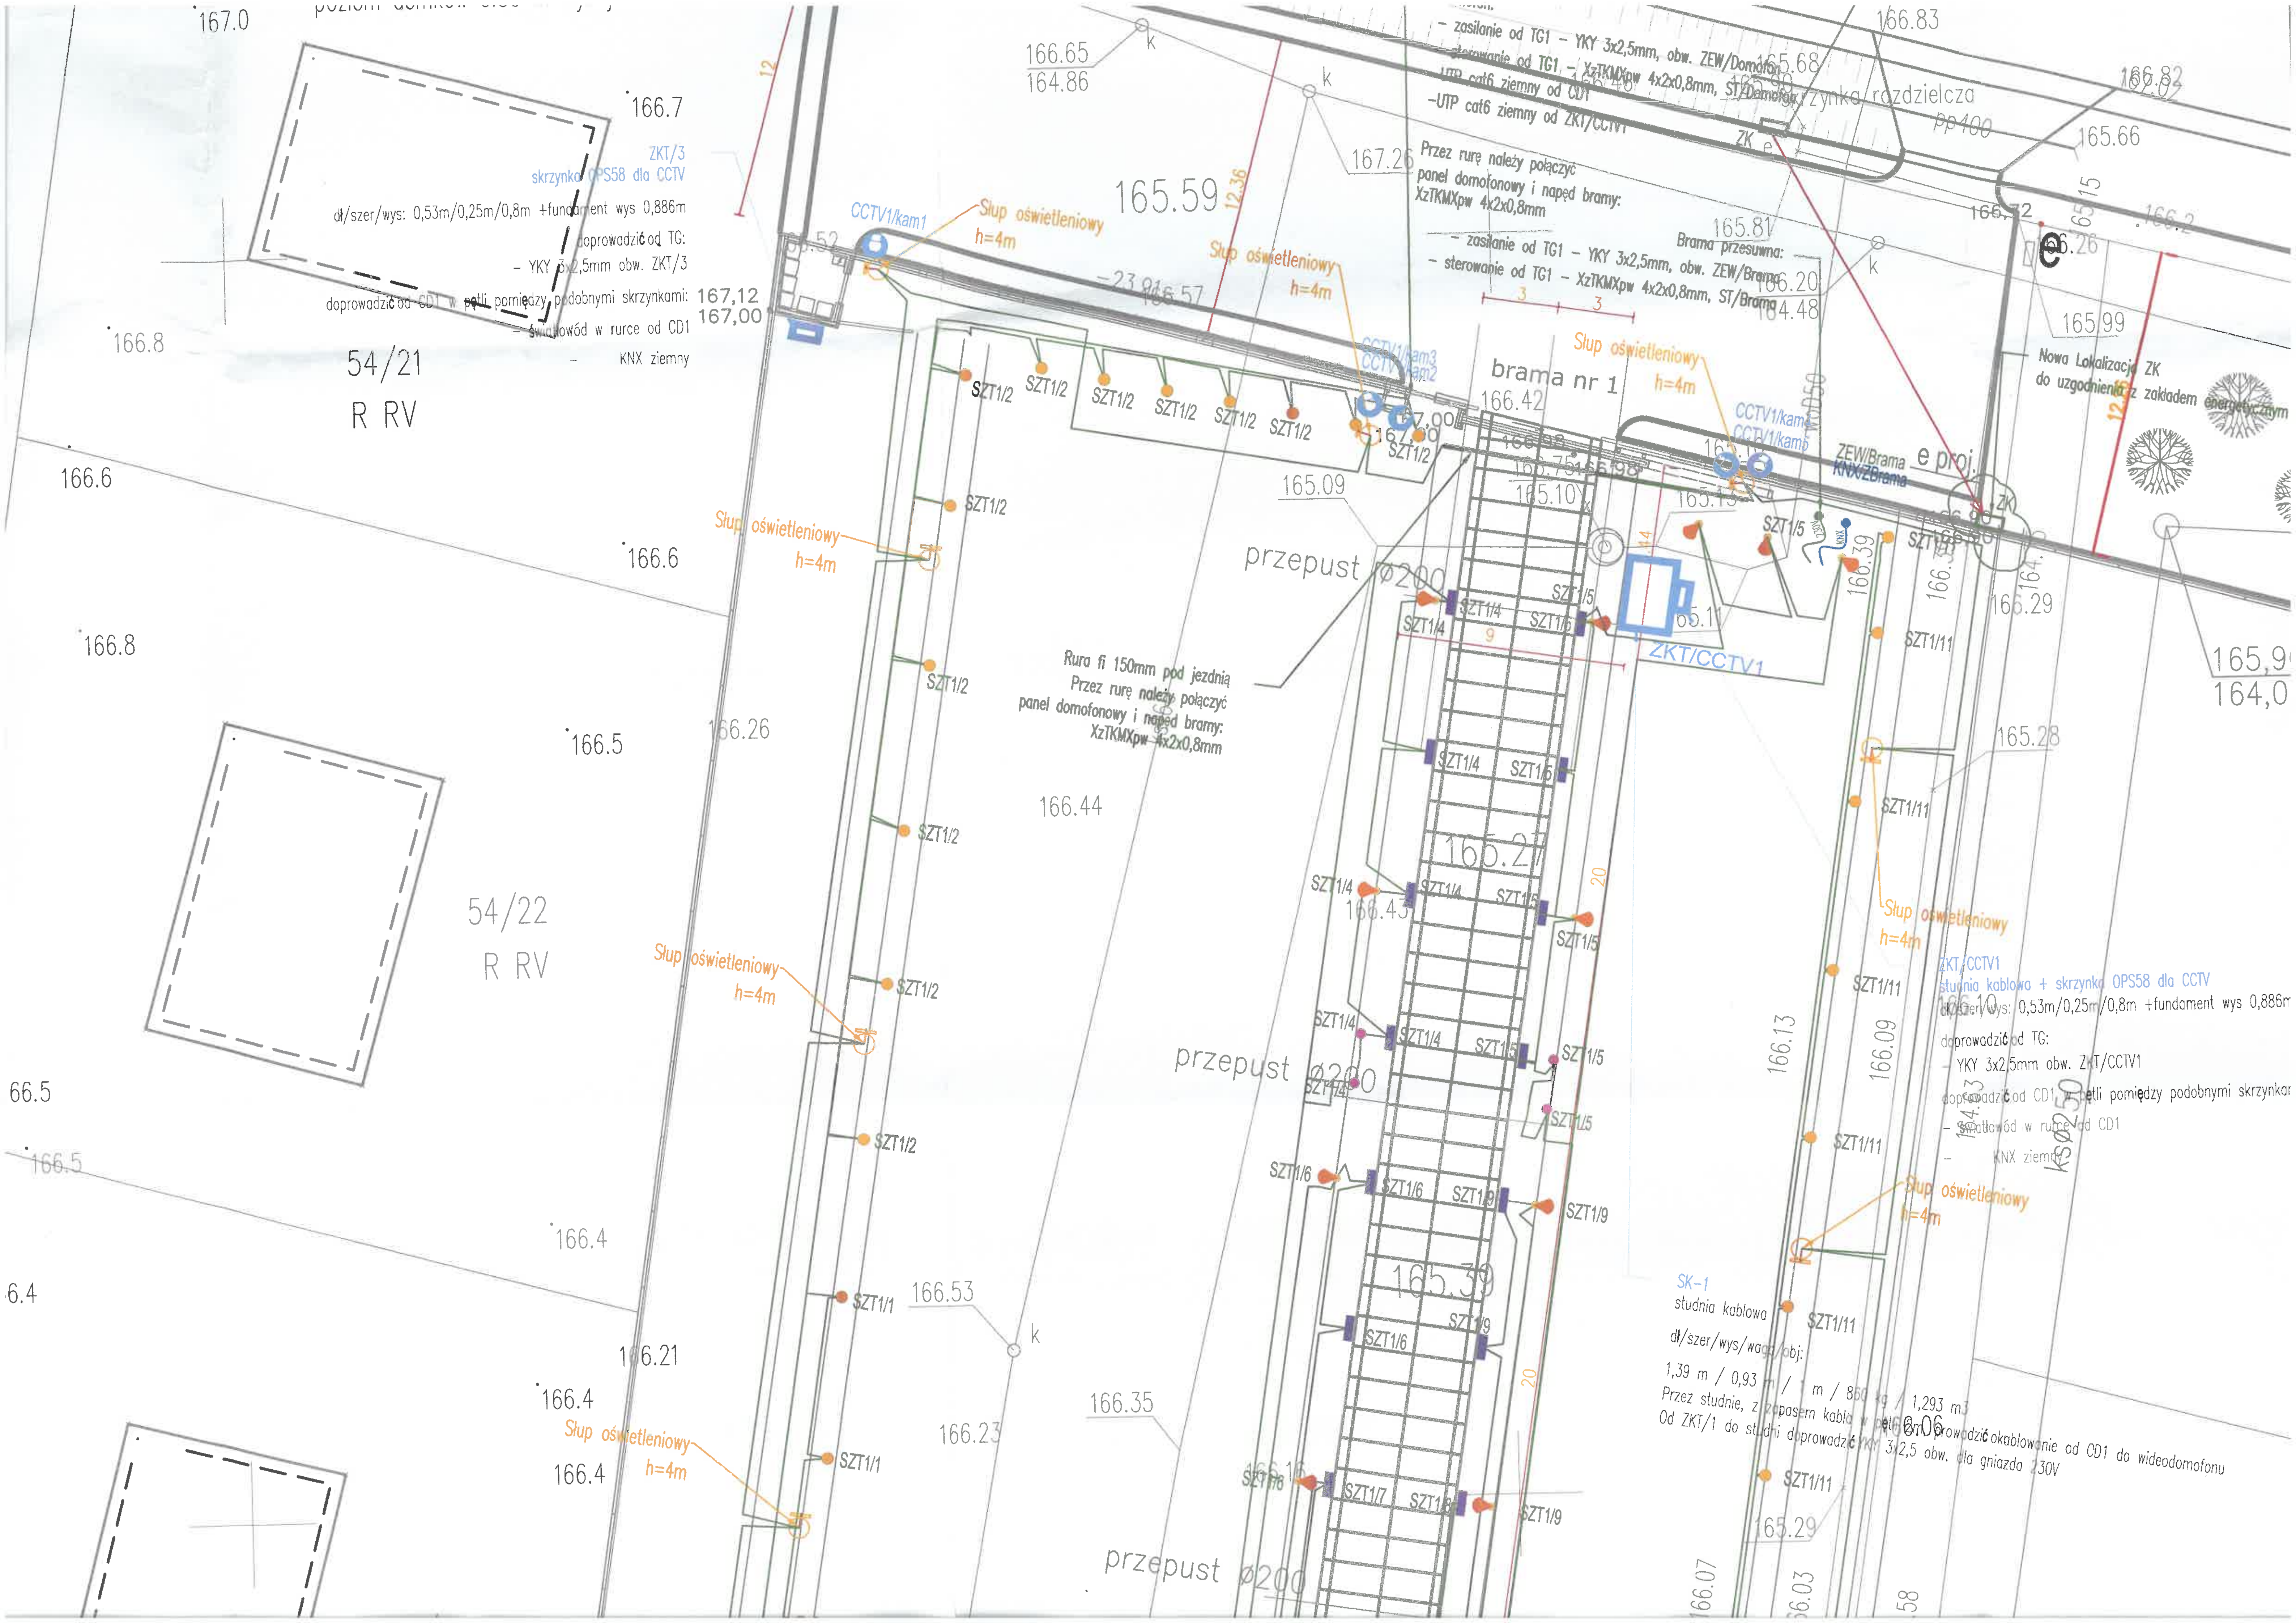


ZKT/3
skrzynka OPS58 dla CCTV
dł/szer/wys: 0,53m/0,25m/0,8m +fundament wys 0,886m
doprowadzić od TG:
- YKY 3x2,5mm obw. ZKT/3
doprowadzić od CD1 w pętli pomiędzy podobnymi skrzynkami:
- światłowód w rurce od CD1
- KNX ziemny
167,12
167,00
54/21
R RV
54/22
R RV
CCTV1/kam1
Słup oświetleniowy
h=4m
165.59
brama nr 1
Brama przesuwna:
- zasilanie od TG1 - YKY 3x2,5mm, obw. ZEW/Brama
- sterowanie od TG1 - XzTKMXpw 4x2x0,8mm, ST/Brama
Przez rurę należy połączyć
panel domofonowy i napęd bramy:
XzTKMXpw 4x2x0,8mm
- zasilanie od TG1 - YKY 3x2,5mm, obw. ZEW/Domofon
- sterowanie od TG1 - XzTKMXpw 4x2x0,8mm, ST/Domofon
-UTP cat6 ziemny od CD1
-UTP cat6 ziemny od ZKT/CCTV1
skrzynka rozdzielcza
pp400
ZK
Nowa Lokalizacja ZK
do uzgodnienia z zakładem energetycznym
CCTV1/kam2
CCTV1/kam3
ZEW/Brama
KNX/ZBrama
e proj.
przepust Ø200
Rura fi 150mm pod jezdnią
Przez rurę należy połączyć
panel domofonowy i napęd bramy:
XzTKMXpw 4x2x0,8mm
ZKT/CCTV1
SZT1/1
SZT1/2
SZT1/4
SZT1/5
SZT1/6
SZT1/7
SZT1/8
SZT1/9
SZT1/11
ZKT/CCTV1
studnia kablowa + skrzynka OPS58 dla CCTV
dł/szer/wys: 0,53m/0,25m/0,8m +fundament wys 0,886m
doprowadzić od TG:
- YKY 3x2,5mm obw. ZKT/CCTV1
doprowadzić od CD1 w pętli pomiędzy podobnymi skrzynkami
- światłowód w rurce od CD1
- KNX ziemny
KSØ250
SK-1
studnia kablowa
dł/szer/wys/waga/obj:
1,39 m / 0,93 m / 1 m / 860 kg / 1,293 m3
Przez studnię, z zapasem kabla w pętli 6m, doprowadzić okablowanie od CD1 do wideodomofonu
Od ZKT/1 do studni doprowadzić YKY 3x2,5 obw. dla gniazda 230V
KNX
230V
166.65
164.86
167.26
165.81
166.20
164.48
166.42
165.09
165.10
166.44
166.26
166.6
166.8
166.5
166.4
166.53
166.21
166.35
166.23
165.27
165.39
166.43
165.28
165.29
165.9
164,0
166.13
166.09
165.99
165.66
166.82
166.83
165.68
167.0
166.7
12
12,36
20
9
3