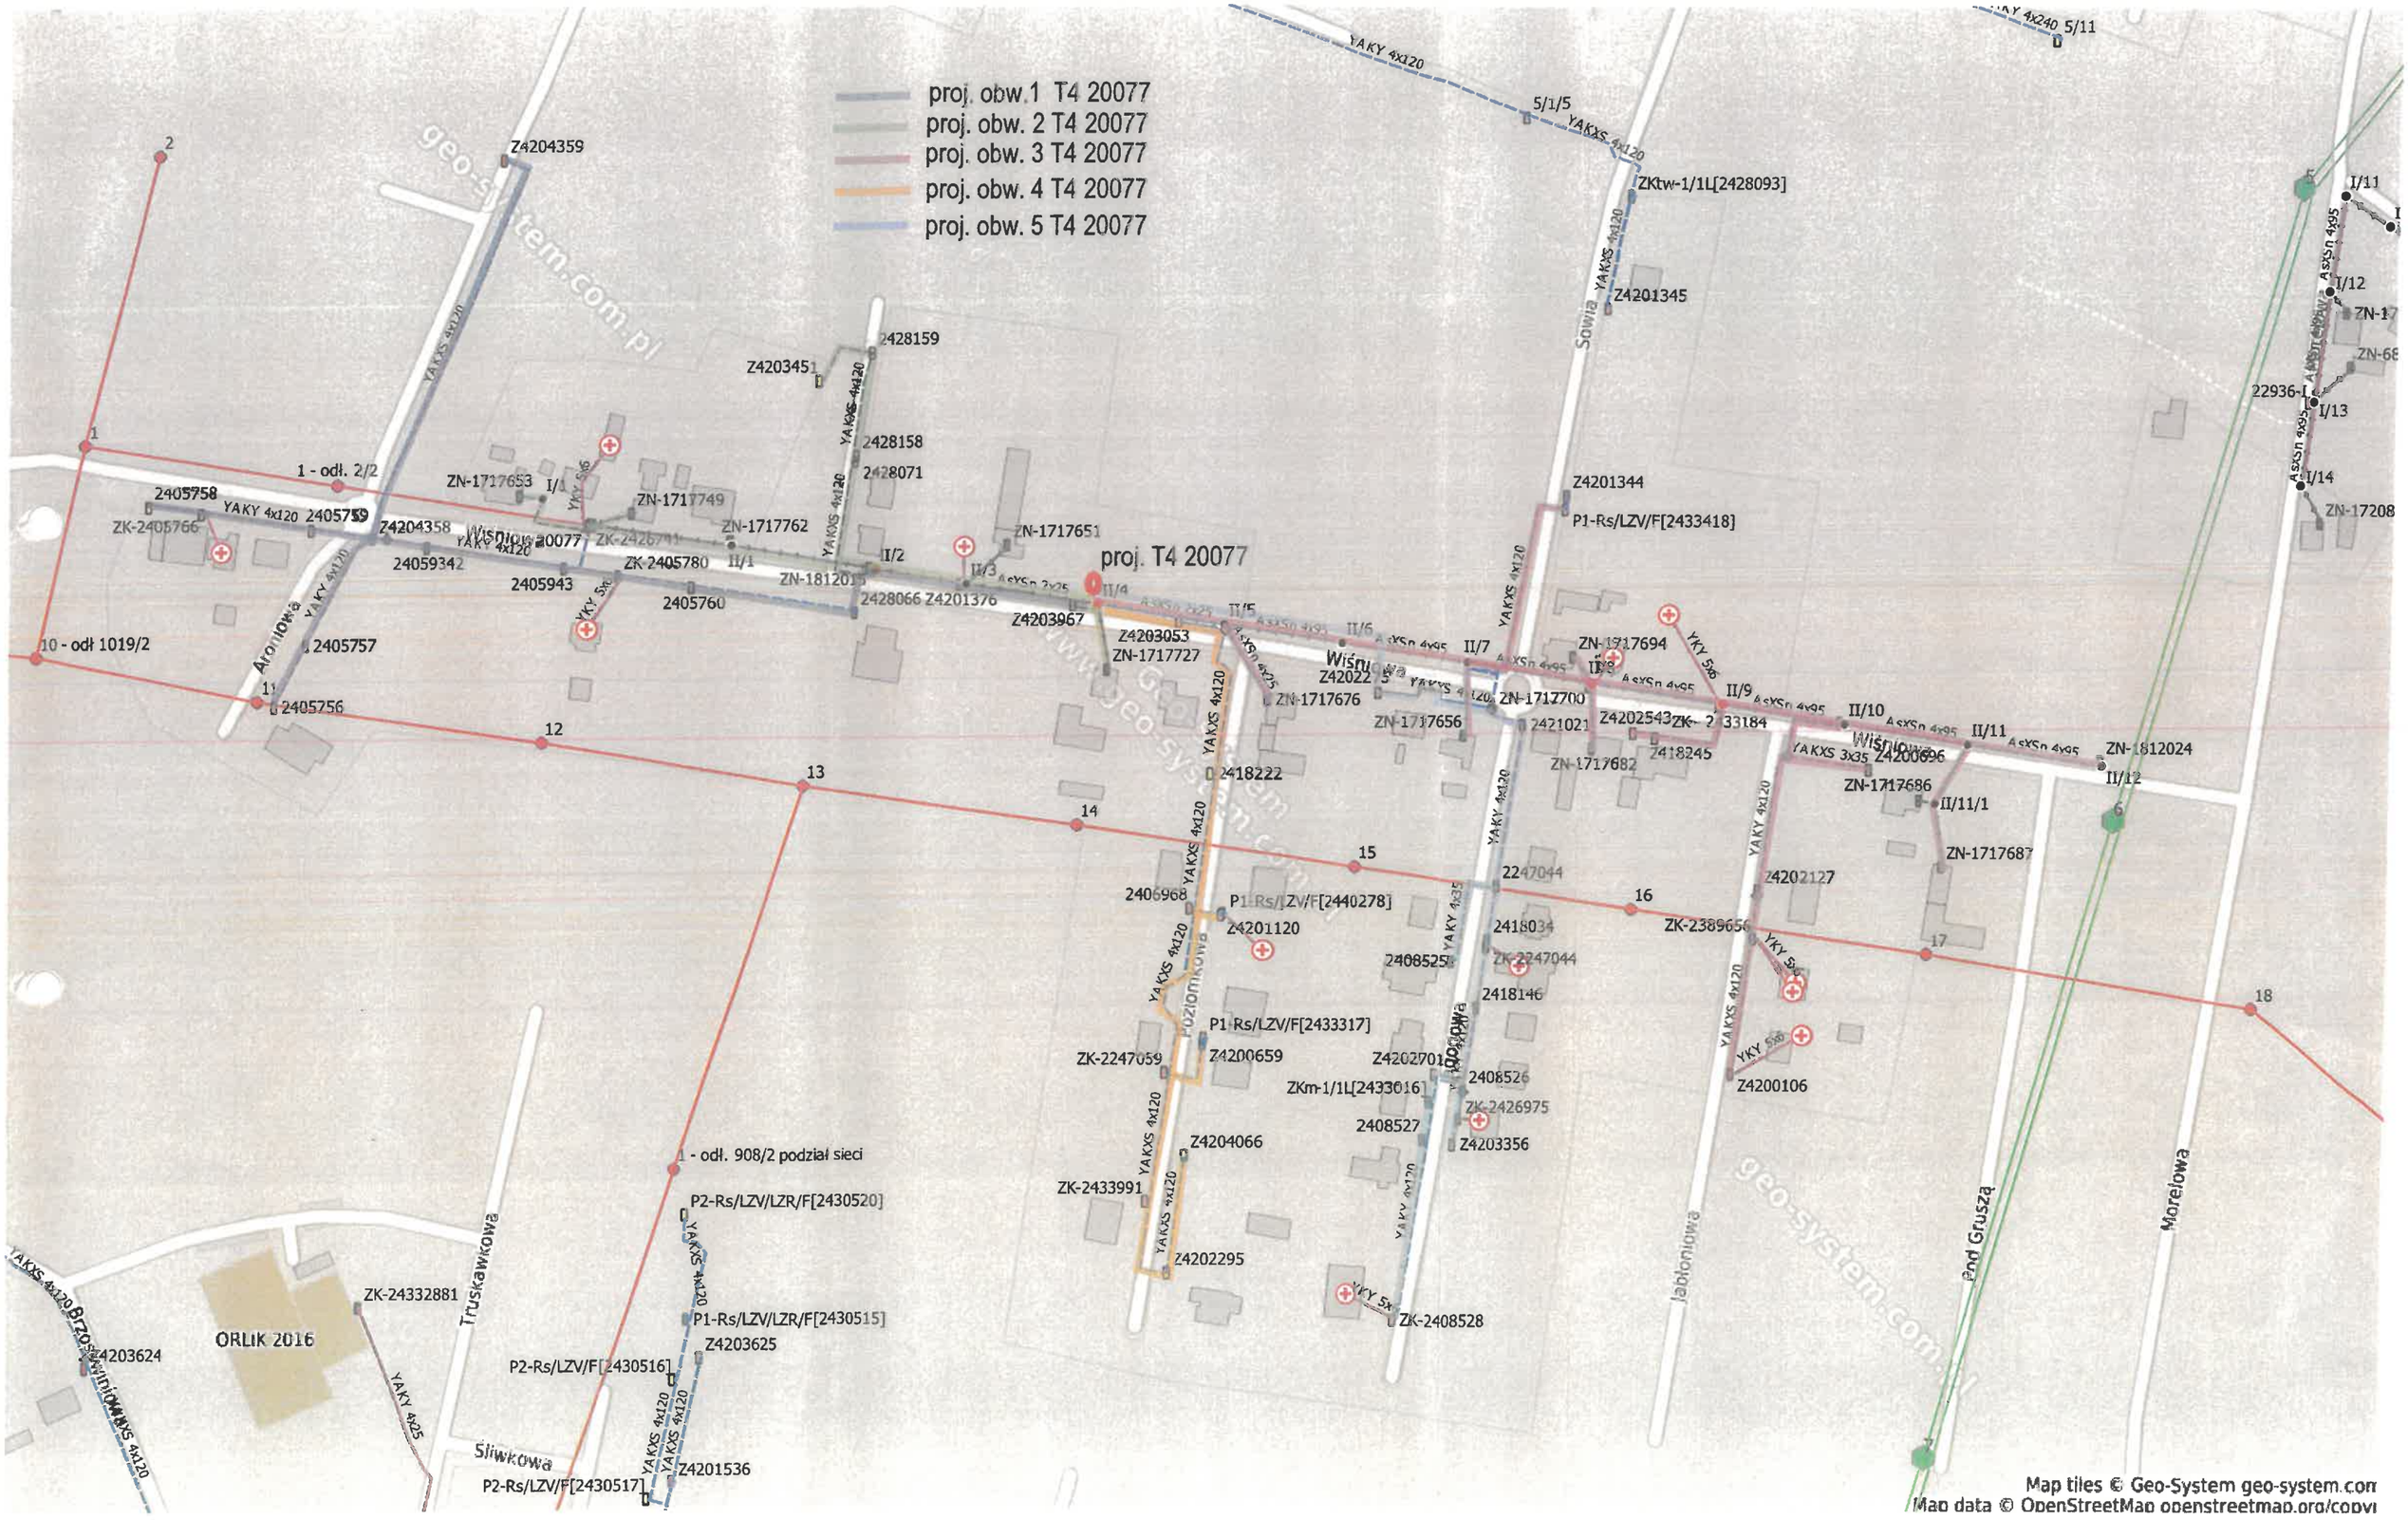

proj. obw.1 T4 20077
proj. obw. 2 T4 20077
proj. obw. 3 T4 20077
proj. obw. 4 T4 20077
proj. obw. 5 T4 20077
proj. T4 20077
Z4204359
Z4203451
2428159
2428158
2428071
ZN-1717653
ZN-1717749
ZN-1717762
ZN-1717651
2405758
2405759
ZK-2405766
Z4204358
2405934
2405943
ZK-2405780
2405760
2428066
Z4201376
Z4203967
Z4203053
ZN-1717727
ZN-1717676
ZN-1717656
2405757
2405756
1 - odł. 2/2
10 - odł 1019/2
Aronii
Wiśniowa
Sowia
5/1/5
ZKtw-1/1L[2428093]
Z4201345
Z4201344
P1-Rs/LZV/F[2433418]
ZN-1717694
ZN-1717700
Z4202543
2421021
ZN-1717682
2418245
ZK-2433184
ZN-1812024
Z4200696
ZN-1717686
II/11/1
ZN-1717687
Z4202127
Z4200106
ZK-2389656
2418222
2406968
P1-Rs/LZV/F[2440278]
Z4201120
2247044
2418034
ZK-2247044
2408525
2418146
P1-Rs/LZV/F[2433317]
ZK-2247059
Z4200659
Z4202701
2408526
ZKm-1/1L[2433016]
ZK-2426975
2408527
Z4203356
Z4204066
ZK-2433991
Z4202295
ZK-2408528
Poziomkowa
Jabłoniowa
Jesionowa
Morelowa
Truskawkowa
Śliwkowa
Brzoskwiniowa
ORLIK 2016
ZK-24332881
Z4203624
P2-Rs/LZV/LZR/F[2430520]
P1-Rs/LZV/LZR/F[2430515]
Z4203625
P2-Rs/LZV/F[2430516]
P2-Rs/LZV/F[2430517]
Z4201536
1 - odł. 908/2 podział sieci
YAKY 4x120
YAKXS 4x120
YAKXS 3x35
YAKY 4x240
YAKY 4x35
YKY 5x6
AsXSn 4x95
AsXSn 2x25
geo-system.com.pl
Map tiles © Geo-System geo-system.com
Map data © OpenStreetMap openstreetmap.org/copyr