STAROSTWO POWIATOWE W OLSZTYNIE
WYDZIAŁ GEODEZJI
pl. Bema 5
10-516 Olsztyn
tel. 89 521 05 39

GD-I.6630.592.2026

ODPIS
PROTOKÓŁ Z NARADY KOORDYNACYJNEJ
Nr 592.2026

Przedmiot uzgodnienia: sieć elektroenergetyczna

Lokalizacja obiektu: **gm. Purda, obr. 27 SZCZĘSNE, dz.: 291/2, 323/5**

Wnioskodawca: **EL-VIK PROJEKT Sp. z o.o.**
Żurawia 24c/1
11-041 Olsztyn

Inwestor: **Energa-Operator S.A. z siedzibą w Gdańsku**
ul. Marynarki Polskiej 130
80-557 Gdańsk

Data narady: 2026-08-05

Na podstawie art. 28b ust. 1 i ust. 3 ustawy z dnia 17 maja 1989r. - Prawo geodezyjne i kartograficzne (Dz. U. z 2024 r. poz. 1151) uczestnicy narady koordynacyjnej, przeprowadzonej za pomocą środków komunikacji elektronicznej, uzgodnili przedłożony projekt pod warunkiem uwzględnienia uwag zawartych w załączniku nr 1.

Pouczenie:
1. Znaki geodezyjne i urządzenia zabezpieczające te znaki podlegają ochronie. W celu zachowania niezmiennego położenia punktów osnowy geodezyjnej roboty ziemne należy wykonywać pod nadzorem przedstawiciela jednostki geodezyjnej obsługującej budowę. W przypadku zniszczenia punktów osnowy geodezyjnej inwestor ma obowiązek na własny koszt zlecić uprawnionej jednostce wykonawstwa geodezyjnego wznowienie tych punktów.
2. Przy realizacji projektu w terenie należy uwzględnić charakterystykę dokładności poszczególnych punktów granicznych wzdłuż których realizowana jest inwestycja.

Załączniki:
1.Stanowiska uczestników narady koordynacyjnej
2.Projekt usytuowania sieci uzbrojenia

z up. STAROSTY OLSZTYŃSKIEGO
Agnieszka Krupka
Inspektor w Wydziale Geodezji
(dokument podpisany cyfrowo)

Załącznik nr 1 ODPIS

sygn. GD-I.6630.592.2026 z dnia 2026-08-05

Stanowiska uczestników Narady Koordynacyjnej:

Nazwa Instytucji	Stanowisko uczestnika	Imię i nazwisko uzgadniającego Data
Starostwo Powiatowe w Olsztynie, Wydział Geodezji Przewodniczący Narady Koordynacyjnej	brak uwag	Agnieszka Krupka 2026-08-03 11:57:32
ORANGE Polska Dostarczanie i Serwis Usług Dział Ewidencji i Zarządzania Danymi o Infrastrukturze 6-Olsztyn	brak stanowiska *	
Energa-Operator SA z siedzibą w Gdańsku, Oddział w Olsztynie	brak uwag	Marek Iliuczonek 2026-07-30 09:24:49
Polska Spółka Gazownictwa sp. z o.o.	załącznik	Agnieszka Dobrowolska 2026-07-31 09:57:36
Starostwo Powiatowe w Olsztynie, Wydział Infrastruktury i Budownictwa	brak uwag	Elżbieta Taub 2026-07-29 07:41:22
Powiatowa Służba Drogowa w Olsztynie	Sieć elektroenergetyczną w pasie drogi powiatowej nr 1374N zaprojektowano zgodnie z wydaną decyzją nr 189/LS/2026 z dnia 10.07.2026 r. Sieć należy umieścić w pasie drogowym na warunkach i w terminie określonym w decyzji zezwalającej na lokalizację sieci	Michał Sypko 2026-07-30 11:15:26
Uniwersytet Warmińsko - Mazurski w Olsztynie, Ośrodek Eksploatacji i Zarządzania Miejską Siecią Komputerową „OLMAN"	brak uwag	Zbigniew Czarnota 2026-07-29 07:01:40
Instytut Chemii Bioorganicznej PAN Poznańskie Centrum Superkomputerowo-Sieciowe	brak stanowiska *	
NEXERA Sp. z o.o.	brak uwag	Andrzej Grycmacher 2026-08-04 12:45:55
Urząd Gminy w Purdzie	brak uwag	Wojciech Fabisiak 2026-07-30 13:16:57
Hawe Telekom Sp. z o.o. w restrukturyzacji	brak uwag	Aleksandra Ratajczyk 2026-08-03 09:47:35
Warmińsko-Mazurskie Centrum Nowych Technologii	brak uwag	Remigiusz Kowalski 2026-07-29 10:14:14
Intelly J. Niski Spółka Jawna	brak stanowiska *	

** Na podstawie Ustawy z dnia 17 maja 1989r. Prawo Geodezyjne i Kartograficzne, Art. 28ba. 1. Nieobecność na naradzie koordynacyjnej podmiotu należycie zawiadomionego o jej miejscu i terminie nie stanowi przeszkody do jej przeprowadzenia. Przyjmuje się, że podmiot ten nie składa zastrzeżeń do usytuowania projektowanej sieci uzbrojenia terenu przedstawionego w planie sytuacyjnym, o którym mowa w art. 28b ust. 3.*

z up. STAROSTY OLSZTYŃSKIEGO
Agnieszka Krupka
Inspektor w Wydziale Geodezji
(dokument podpisany cyfrowo)

Polska Spółka Gazownictwa sp. z o.o.
ul. Wojciecha Bandrowskiego 16 33-100 Tarnów

Oddział Zakład Gazowniczy w Olsztynie
ul. Lubelska 42A, 10-409 Olsztyn
tel. 89 538 30 00

Gazownia w Olsztynie
tel. 89 538 30 51
e-mail: krzysztof.kowalski@psgaz.pl

Załącznik nr GD-I.6630.592.2026 do protokołu Narady Koordynacyjnej nr 29 z dnia 05.08.2026 r.

Uzgodniono GD-I.6630.592.2026 z uwagami:

1. Rozpoczęcie robót należy zgłosić pisemnie (wraz z projektem zagospodarowania terenu, uzgodnionym na Naradzie Koordynacyjnej), na adres właściwej dla terenu inwestycji Gazowni, nie później niż 7 dni przed planowanym terminem ich rozpoczęcia (dodatkowo do wiadomości na adres e-mail: gazownia.olsztyn@psgaz.pl).

2. W przypadku natrafienia na niezinwentaryzowaną sieć gazową należy wstrzymać prace i niezwłocznie powiadomić właściwą, dla terenu inwestycji, Gazownię.

3. Inwestor/Wykonawca w związku z uszkodzeniem sieci gazowej, ponosi pełną odpowiedzialność z tytułu szkody wynikowej poniesionej przez Polską Spółkę Gazownictwa sp. z o.o. Oddział Zakład Gazowniczy w Olsztynie, a zarazem ponosi wszelkie koszty z tym związane (dotyczy usunięcia awarii oraz jej skutków). O uszkodzeniu sieci gazowej sprawca zobowiązany jest niezwłocznie powiadomić Pogotowie Gazowe tel. nr 992.

4. Uzgodnienie jest ważne przez okres 24 miesięcy od daty jego wydania.

5. Wszelkie zmiany w dokumentacji projektowej, dokonane po wydaniu niniejszego uzgodnienia, wymagają ponownego uzgodnienia projektu w PSG sp. z o.o. Oddział Zakład Gazowniczy w Olsztynie, Dział Zarządzania Majątkiem Sieciowym/Gazownia.

6. Za aktualność mapy do celów projektowych i jej zgodność z stanem rzeczywistym terenu odpowiada projektant.

7. Roboty ziemne należy wykonywać ręcznie z zachowaniem szczególnej ostrożności w odległości 1,5m po obu stronach od osi gazociągu.

8. Zachować wszelkie wymagane odległości od istniejącej/projektowanej sieci gazowej zgodnie z „Rozporządzeniem Ministra Gospodarki z dnia 26 kwietnia 2013 r. w sprawie warunków technicznych, jakim powinny odpowiadać sieci gazowe i ich usytuowanie Dz.U. z 2013 poz. 640 ze zm..” W tym, zachować odległość pionową minimum 0,2m pomiędzy zewnętrznymi powierzchniami ścianek:rur/ rur osłonowych na projektowanym uzbrojeniu terenu oraz istniejącej sieci gazowej. Zachować minimalne przykrycie sieci gazowej 0,8m (max 1,5 m). W przypadku wypłycenia sieci gazowej wystąpić o warunki przebudowy do PSG Sp. z o.o. Odział Zakład Gazowniczy w Olsztynie.

9. Skrzyżowania z gazociągiem/przyłączem przed zasypaniem zgłosić do odbioru w siedzibie właściwej dla terenu inwestycji Gazowni. W miejscach skrzyżowań z siecią gazową zastosować rury osłonowe na projektowanej infrastrukturze.

10. W przypadku wykonywania przecisku/przewiertu w miejscu skrzyżowania z istniejąca siecią gazową, dokonać odkrywki istniejącej sieci gazowej w obecność pracownika Gazowni w Olsztynie, 10-409 Olsztyn ul. Lubelska 42A. W przypadku nawierzchni o konstrukcji nierozbieralnej lub skrzyżowania pod jezdnią utwardzoną (przy braku możliwości wykonania odkrywki), należy dołączyć do zgłoszenia rozpoczęcia robót, o którym mowa w pkt 1, profil podłużny projektowanej infrastruktury w miejscu ww. skrzyżowania.

KIEROWNIK GAZOWNI
GAZOWNIA W OLSZTYNIE
Krzysztof Kowalski
Z up. Agnieszka Dobrowolska
Starszy Specjalista ds. Technicznych

Agnieszka.Dobrowolsk

Elektronicznie podpisany przez Agnieszka.Dobrowolsk
Data: 2026.07.31 09:54:39 +02'00'

Polska Spółka Gazownictwa sp. z o.o.
Oddział Zakład Gazowniczy w Olsztynie
Gazownia w Olsztynie
ul. Lubelska 42A, 10-409 Olsztyn
tel. 89 538 30 53
e-mail: agnieszka.dobrowolska@psgaz.pl

STAROSTA OLSZTYŃSKI


Dokumentacja numer: GD-I.6630.592.2026
była przedmiotem narady koordynacyjnej przeprowadzonej za pomocą środków komunikacji elektronicznej.

OLSZTYN, dnia 2026-08-05

z up. STAROSTY OLSZTYŃSKIEGO
Agnieszka Krupka
Inspektor w Wydziale Geodezji
(dokument podpisany elektronicznie)

MAPA DO CELÓW PROJEKTOWYCH		
Jednostka ewidencyjna	identyfikator	281410_2
	Nazwa	Gmina Purda
Obręb ewidencyjny	identyfikator	281410_2.0027
	Nazwa	Szczęsne
Działka nr		291/2,323/5
Skala mapy		1:500
Selekcja mapy		7.207.17.17.2.3, 7.207.17.17.4.1
Układ współrzędnych	płaskich prostokątnych	PL-2000/21
	wysokościowych	PL-EVRF2007-NH
Id. zgłosz. pracy geod.:		GD-I.6642.1.853.2026
Granice obszaru aktualizacji		
Informacje o służebnościach gruntowych mających wpływ na zagospodarowanie gruntów, zlokalizowanych w granicach projektowanej inwestycji*)		Mapa do celów projektowych została wykonana bez ustalenia służebności gruntowych.
Data opracowania mapy		21.07.2026r.
Imię i nazwisko osoby która opracowała mapę:		Mariusz Mączawski nr upr. Zaw. 19959
Imię i nazwisko kierownika prac:		Mariusz Mączawski nr upr. Zaw. 19959

Nazwa wykonawcy prac geodezyjnych:
GEOKLASA GEODEZJA I KLASYFIKACJA GRUNTÓW MARIUSZ MĄCZEWSKI
Ul. Gen. Stanisława Maczka 26 lok 26; 10-693 Olsztyn
Tel. 606571814, email: geoklasa@interia.pl
NIP:7391807258 REGON 280418320

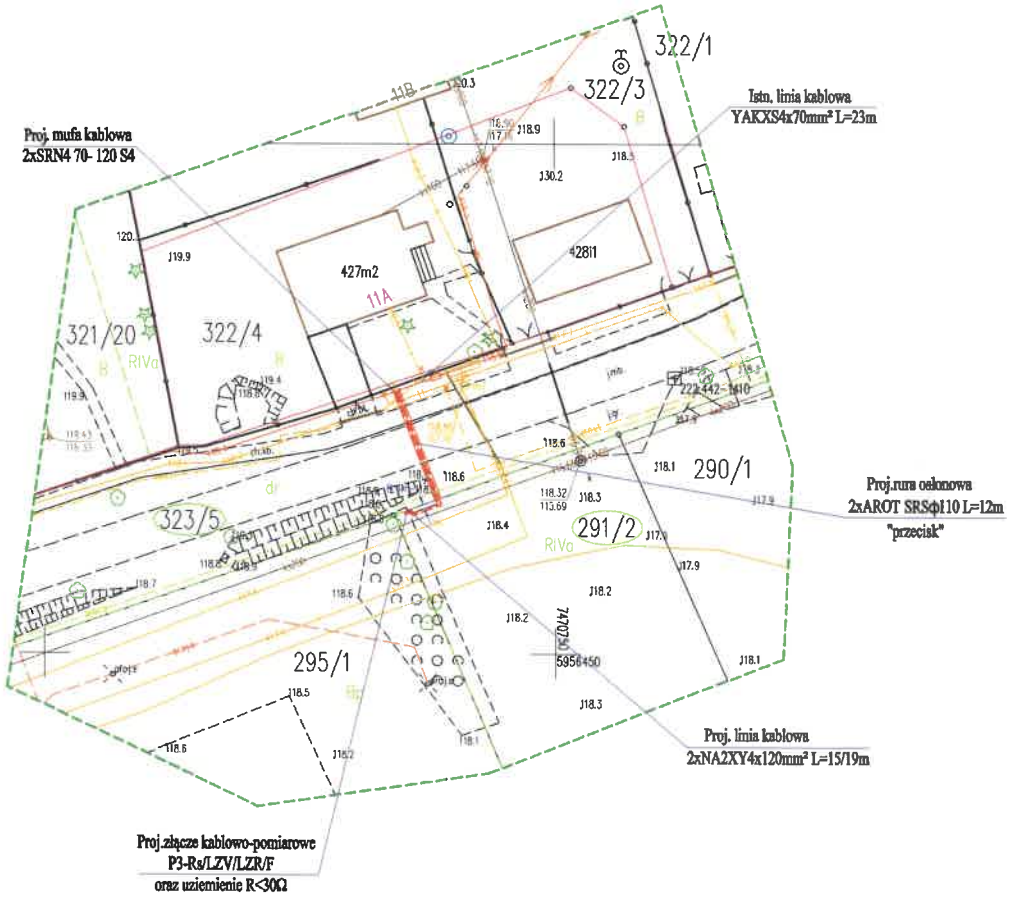

Uwagi:
1. Granice działek naniesione są na podstawie danych uzyskanych z pomiarów bezpośrednich otrzymanych z PODGiK w Olsztynie
2. Określenie użytków gruntowych opisane jest na podstawie aktualnej ewidencji gruntów.
3. Nie wyklucza się istnienia w terenie urządzeń podziemnych obcych i nie zgłoszonych do inwentaryzacji geodezyjnej. Obiekty budowlane wymagające pozwolenia na budowę podlegają geodezyjnemu wytyczeniu w terenie, a po ich wybudowaniu geodezyjnej inwentaryzacji powykonawczej obejmującej położenie ich na gruncie.

Legenda:
1. Kolorem różowym oznaczono granice, które nie spełniają warunku dokładnościowego standardów technicznych

Olsztyn, 21.07.2026r.
Oświadczam, że niniejszy dokument został opracowany w wyniku prac geodezyjnych i kartograficznych, których rezultat zawiera pozytywnie zweryfikowany opinii techniczny. Jestem świadomy odpowiedzialności karnej za złożenie fałszywego oświadczenia.

Identyfikator zgłoszenia prac geodezyjnych	GD-I.6642.1.853.2026
Organ prowadzący państwowy zasób geodezyjny i kartograficzny	STAROSTA OLSZTYŃSKI
Numer oraz data sporządzenia pozytywnego protokołu weryfikacji	GD-I.6642.1.853.2026_1 z dnia 20.07.2026r.
Imię i nazwisko oraz nr. uprawnień zawodowych kierownika prac	Mariusz Mączawski Nr uprawnień 19959

Oświadczam, że treść mapy na której wykonano niniejszy projekt jest zgodna z treścią mapy do celów projektowych opracowanej w wyniku prac geodezyjnych i kartograficznych zgłoszonych do Starostwa Powiatowego w Olsztynie, potwierdzonej przez wykonawcę prac.
Identyfikator zgłoszenia prac geodezyjnych
GD-I.6642.1.853.2026 w dn. 20.07.2026r.

mgr inż.Tomasz Dąbrowski
WAM/0147/POOE/13
(imię i nazwisko projektanta)

usytuowanie złącza
P3-Rs/LZV/LZR/F



złącze w skali: 1:100

Tytuł opracowania:			EL-VIK Projekt sp. z o.o. 11-041 Olsztyn, ul. Żurawia 24c/1
Projekt budowlany zasilenia budynku mieszkalnego w m. Szczęsne, dz. nr 291/2, gm. Purda			
Tytuł rysunku: Projekt zagospodarowania terenu			OBI/63/2600335 Skala: 1:500 Rys. nr E-1
	Imię i nazwisko	Nr uprawnień	Data / Podpis
Projektant:	mgr inż. Tomasz Dąbrowski	WAM/0147/POOE/13	07.2026