
ENERGA OPERATOR SA
Oddział w Olsztynie
Rejon Dystrybucji w Szczytnie ul. Polna 28

Uzgodnianie nr PL/261032485


Uzgadnia się lokalizację szafki złączowo-pomiarowej zasilającej w energię elektryczną budynek mieszkalny - jednorodzinny na działce nr 0031 - 145/111 w miejscowości Wawrochy gm. Szczytno. Lokalizacja ww. szafki może ulec zmianie w przypadku braku możliwości uzyskania przez ENERGA-OPERATOR SA Oddział w Olsztynie na etapie opracowania dokumentacji technicznej zgody na budowę sieci elektroenergetycznej zasilającej ww. obiekt. W przypadku wystąpienia ww. sytuacji ENERGA-OPERATOR SA Oddział w Olsztynie uzgodni innego lokalizację.

Technik ds. Przyłączeń
Marta Kaczyńska

Przewidywany wymiar złącza w rzucie pionowym
wynosi 80 x 25 cm.
Wymiar złącza może ulec zmianie na etapie projektowania.

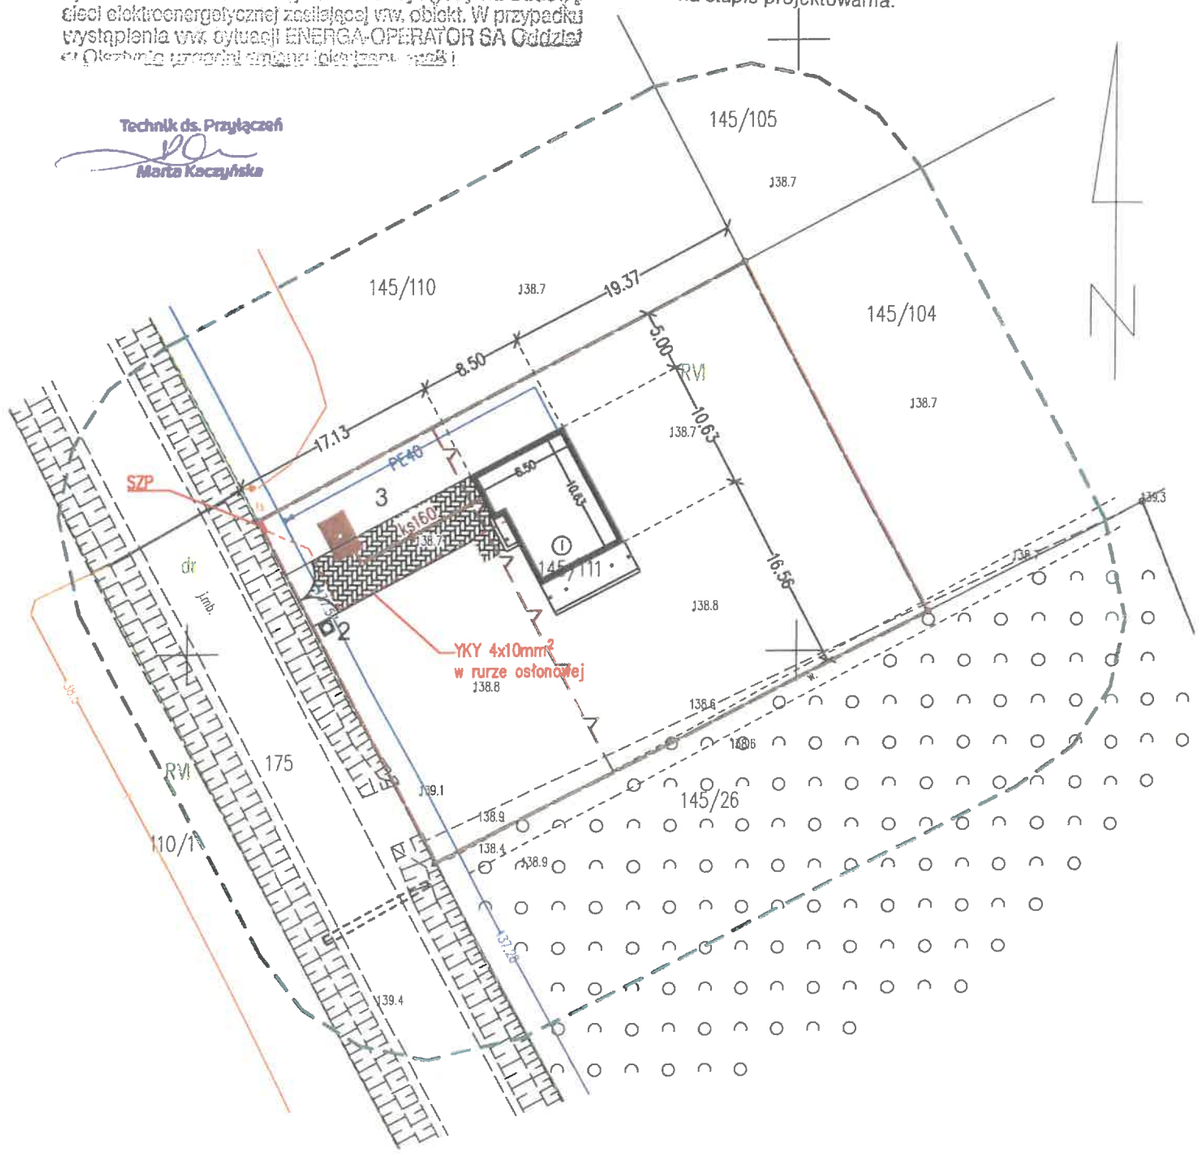

SZKIC ORIENTACYJNY
skala 1 : 25 000

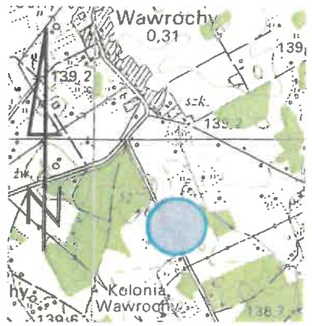

MAPA DO CELÓW PROJEKTOWYCH

Numer rejestrowy zgłoszenia pracy geodezyjnej		Gg.6641.882.2026
Miejscowość		Wawrochy
Jednostka ewidencyjna	identyfikator	281706_2
	nazwa	Gm. Szczytno
Obręb ewidencyjny	identyfikator	281706_2.0031
	nazwa	Wawrochy
Działka ewidencyjna		145/111
Skala mapy		1:500
Nazwa układu współrzędnych	prostokątnych płaskich	2000, strefa 7
	wysokości	PL-EVRF2007-NH
Oznaczenie granic obszaru, który był przedmiotem aktualizacji		
Linie rozgraniczające tereny o różnym przeznaczeniu zgodnie z MPZP lub decyzją o warunkach zabudowy		
Nieprzekraczalna linia zabudowy zgodnie z MPZP lub decyzją o warunkach zabudowy		
Granice działki		
Służebności gruntowe mające wpływ na zagospodarowanie gruntów zlokalizowanych w granicach projektowanej inwestycji		nie badano
Nie wyklucza się istnienia w terenie innych nie wykazanych na niniejszej mapie urządzeń podziemnych, które nie były zgłoszone do inwentaryzacji.		
Data opracowania mapy		23.04.2026 r.

GEODETA UPRAWNIONY
mgr inż. Emilia Jedynak
nr uprawnień 20436 zakres 1 i 2
imię i nazwisko, nr uprawnień

GEO-DEO GEOINFORMATYKA
Kamil Jedynak
12-100 Szczytno, Rudka 10C
607 100 357
kamil.m.jedynak@gmail.com
NIP 745-180-70-04, REGON 362037385

Poświadczam, że niniejszy dokument został opracowany w wyniku prac geodezyjnych i kartograficznych, których rezultaty zawiera operat techniczny pozytywnie zweryfikowany. Jednocześnie informuję, że jestem świadomy odpowiedzialności karnej za złożenie fałszywego oświadczenia

Identyfikator prac geodezyjnych	Gg.6641.882.2026
Organ służby geodezyjnej który otrzymał zgłoszenie	STAROSTA SZCZYCIEŃSKI
Nr oraz data sporządzenia dokumentu zawierającego wynik pozytywnej weryfikacji	Gg.6641.882.2026_1 24-04-2026 r.
Imię i nazwisko oraz nr uprawnień zawodowych kierownika prac	Wykonawca prac geodezyjnych


GEODETA UPRAWNIONY 20436 mgr inż. Emilia Jedynak tel. 607 432 576

GEO-DEO GEOINFORMATYKA
Kamil Jedynak
12-100 Szczytno, Rudka 10C
607 100 357
kamil.m.jedynak@gmail.com
NIP 745-180-70-04, REGON 362037385

Dokument podpisany przez Emilia Dominika Jedynak
Data: 2026.04.27 11:40:47 CEST

NeoCad projekt Rafał Palak
Rudka 51 B, 12-100 SZCZYTNO,
tel./fax. 89 624 21 38 kom. 604 459 453

TEMAT	Zagospodarowanie działki budowlanej nr 145/111 Budynek mieszkalny jednorodzinny wraz z przyłączami		
ADRES BUDOWY	dz. nr 145/111, obręb Wawrochy, gm. Szczytno		
INWESTOR			Skala: 1:500
PROJEKTANT UPR. PROJ.	inż. Ryszard Kania 372/94/OL , 58/92/OL		Nr rys.: 1 sierpień 2026
Specjalność Architektoniczna UPR. PROJ.	inż. Ryszard Kania 372/94/OL		
Specjalność Sanitarna UPR. PROJ.	Andrzej Pietrzak 139/83/OL		
Specjalność Elektryczna UPR. PROJ.			

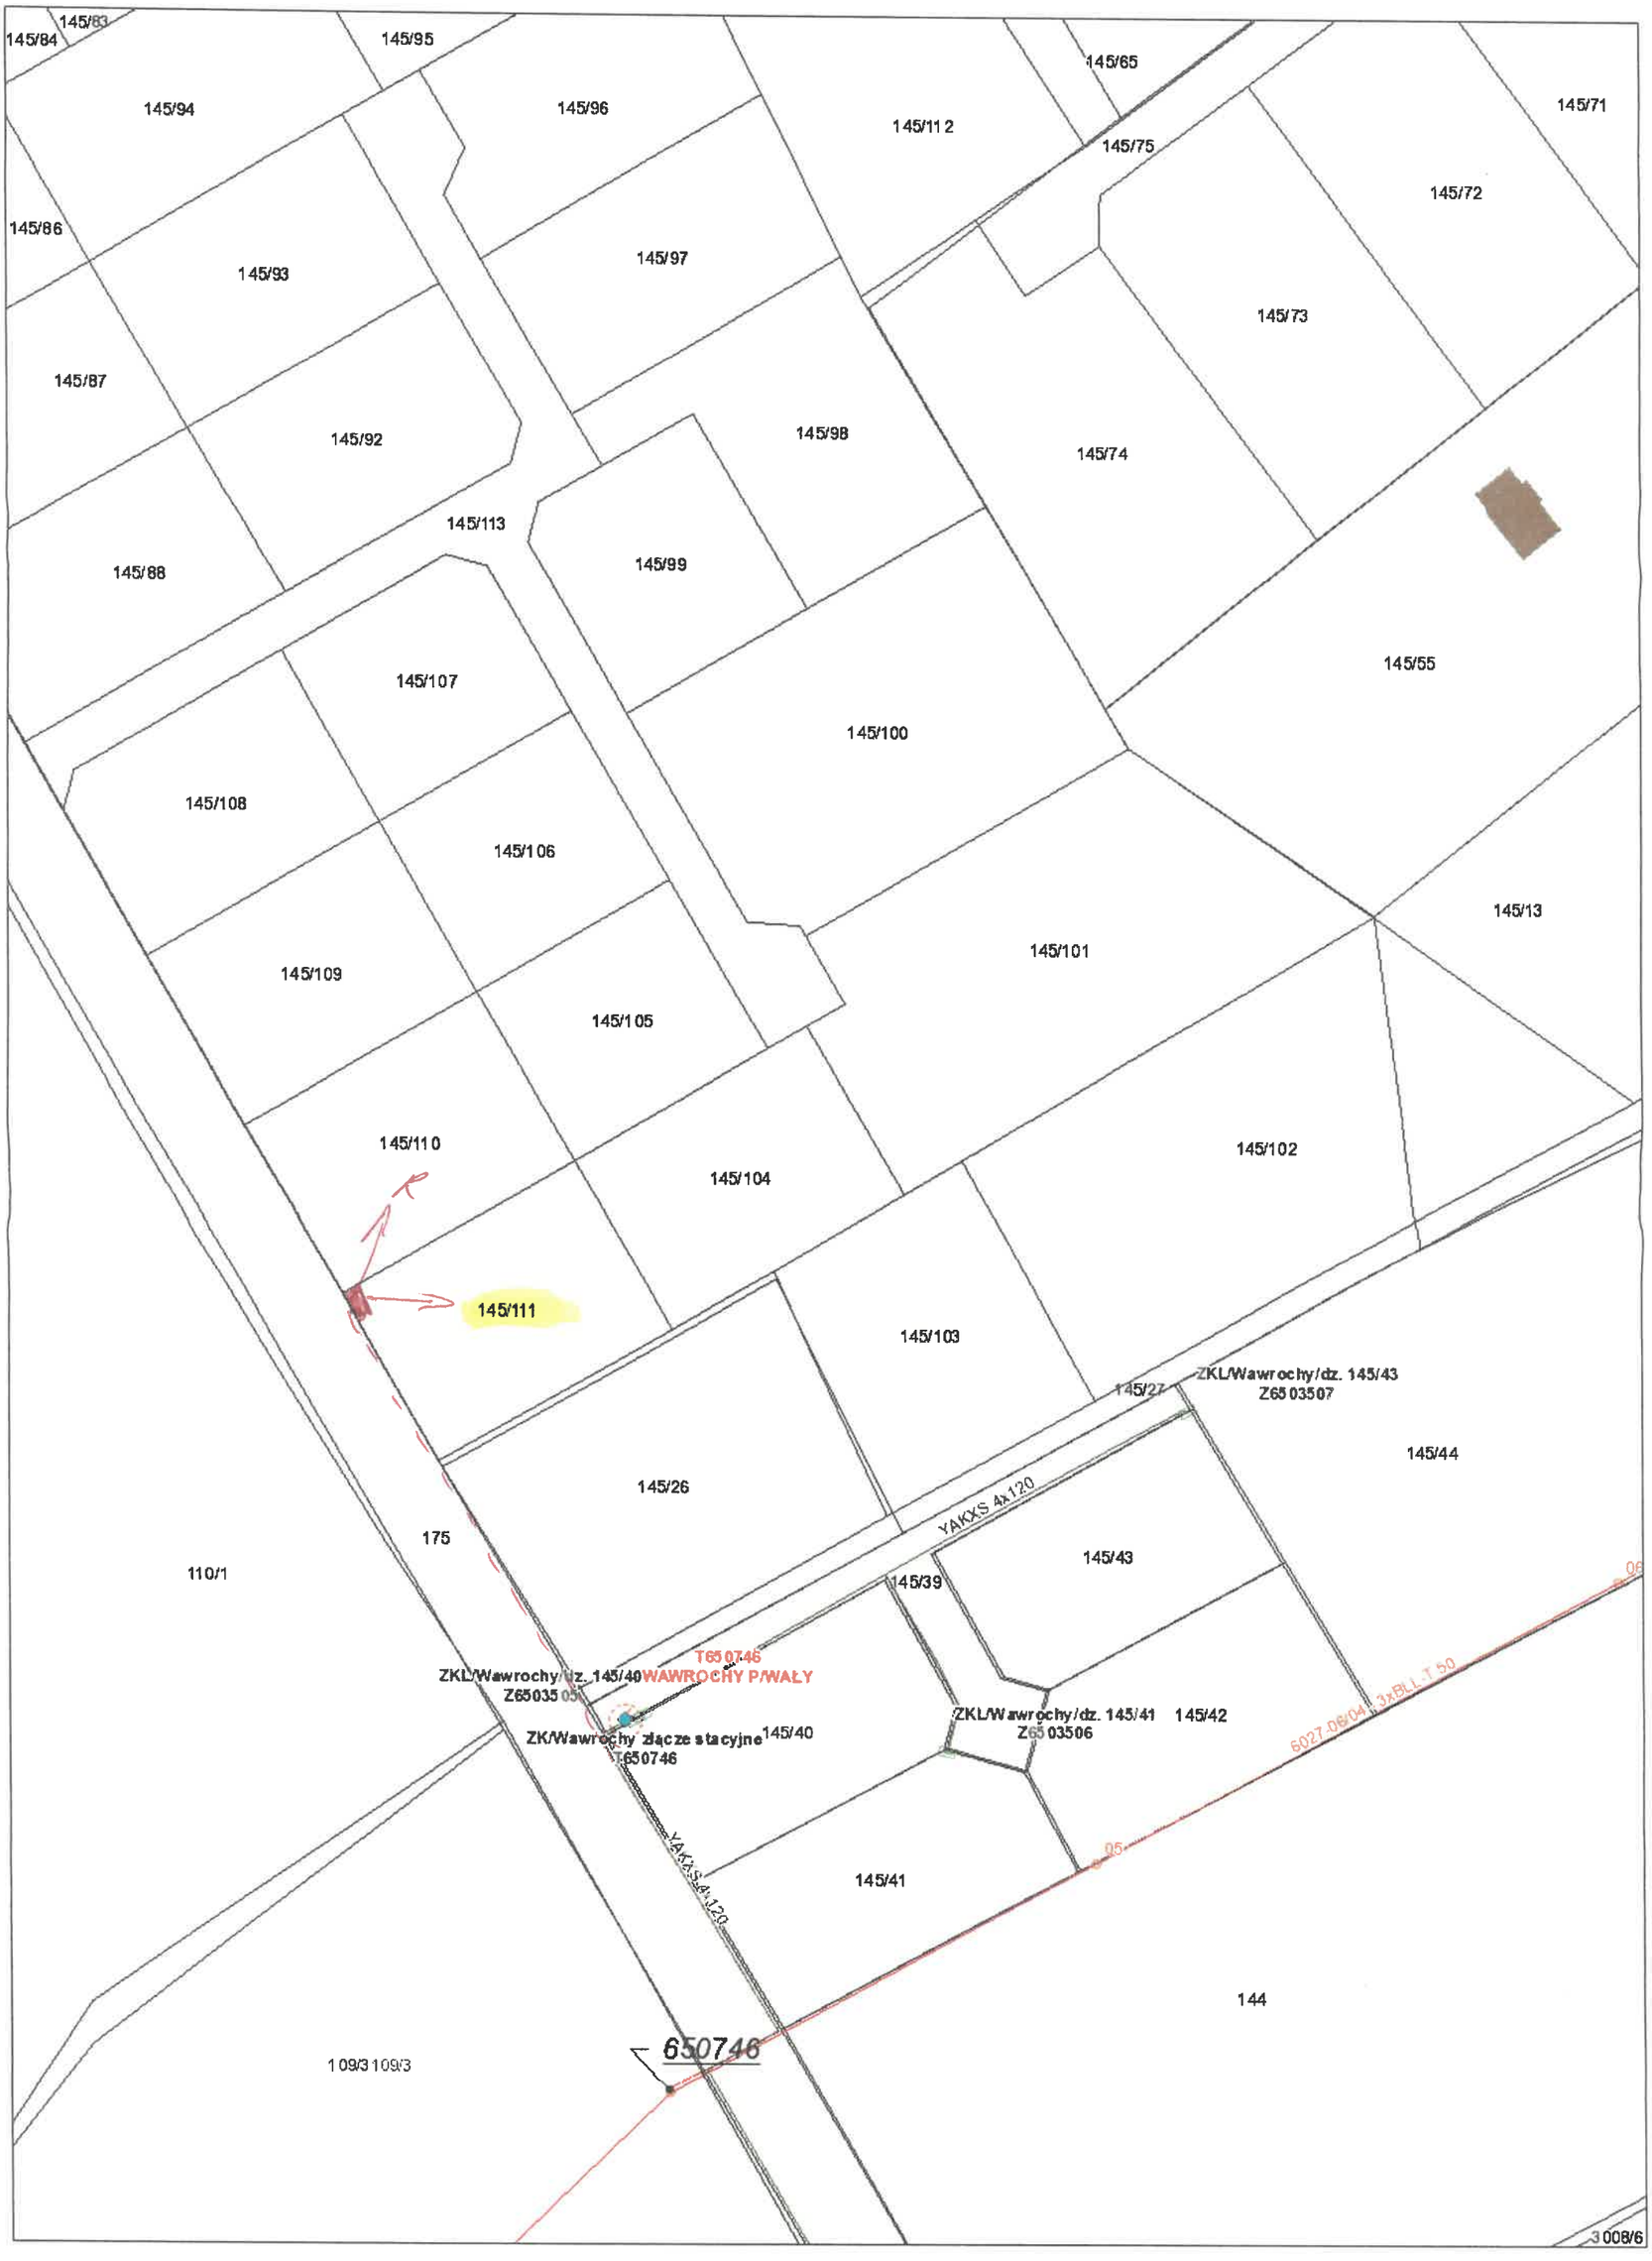

kwietnia 28, 2026

1:990

0 0,01 0,02 0,04 mi

0 0,0175 0,035 0,07 km