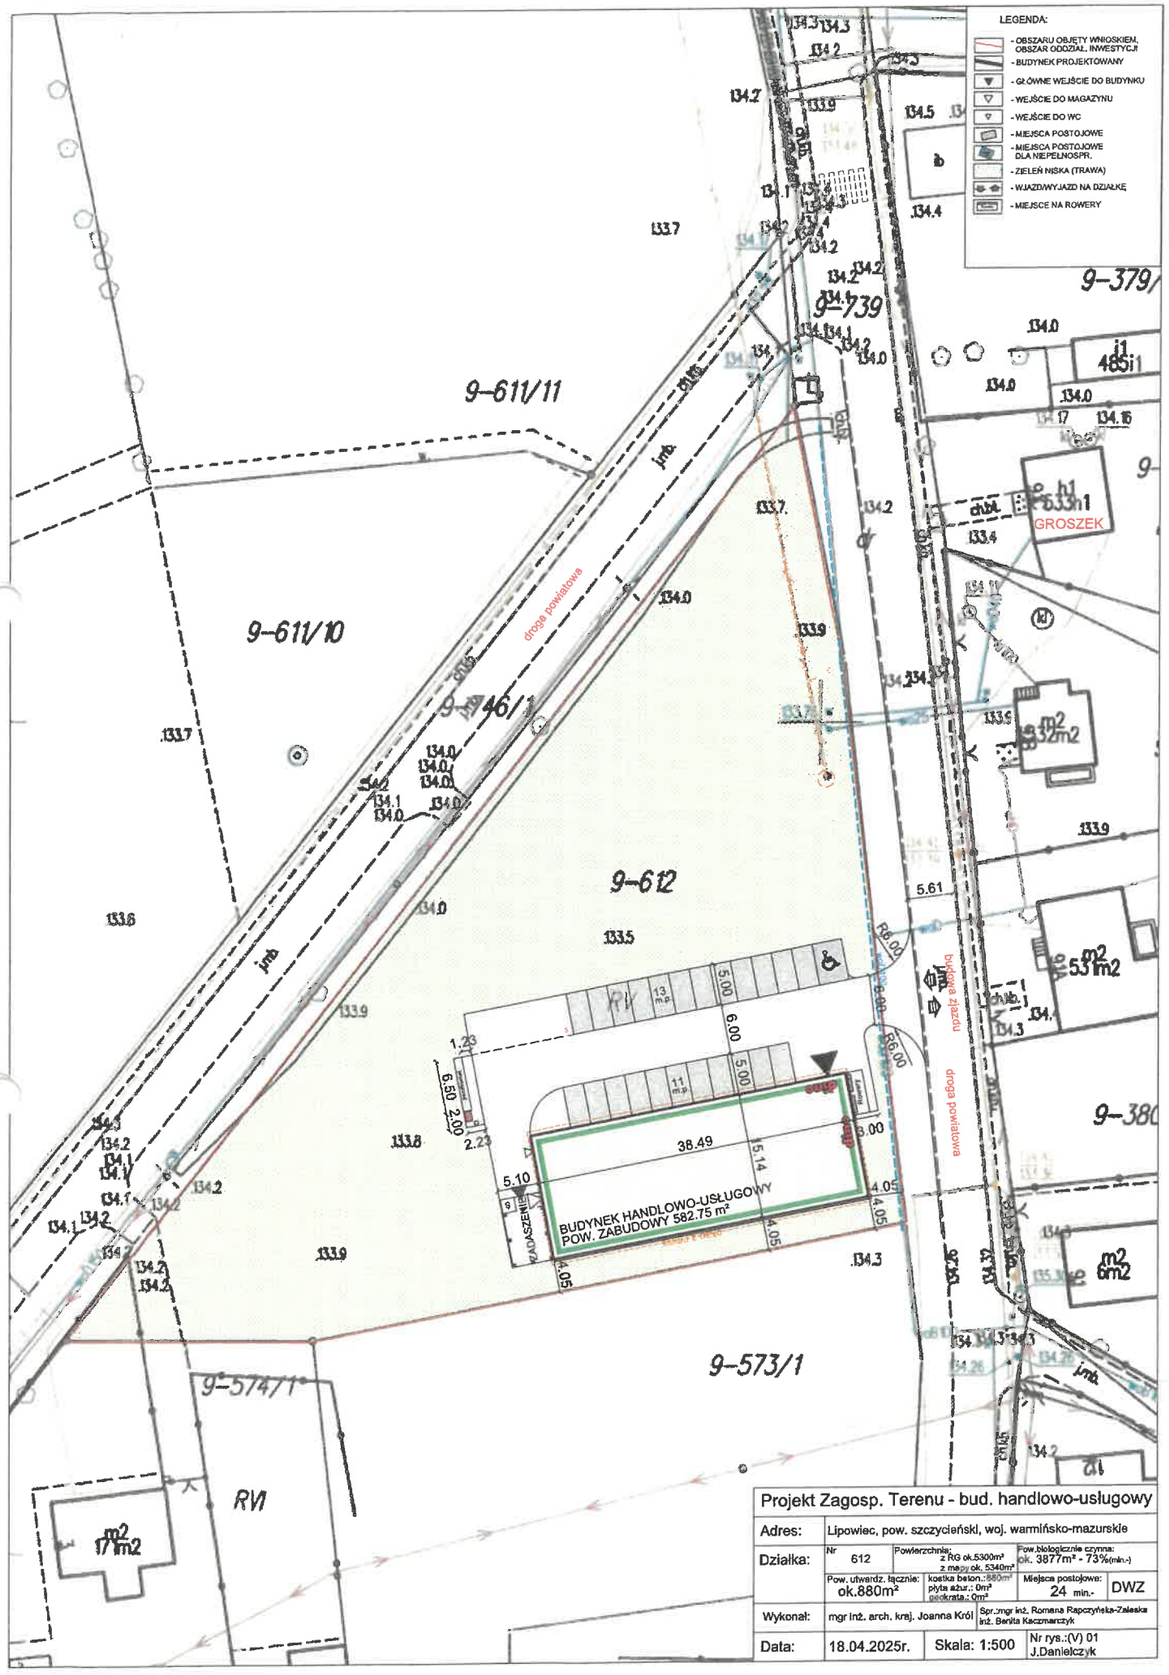
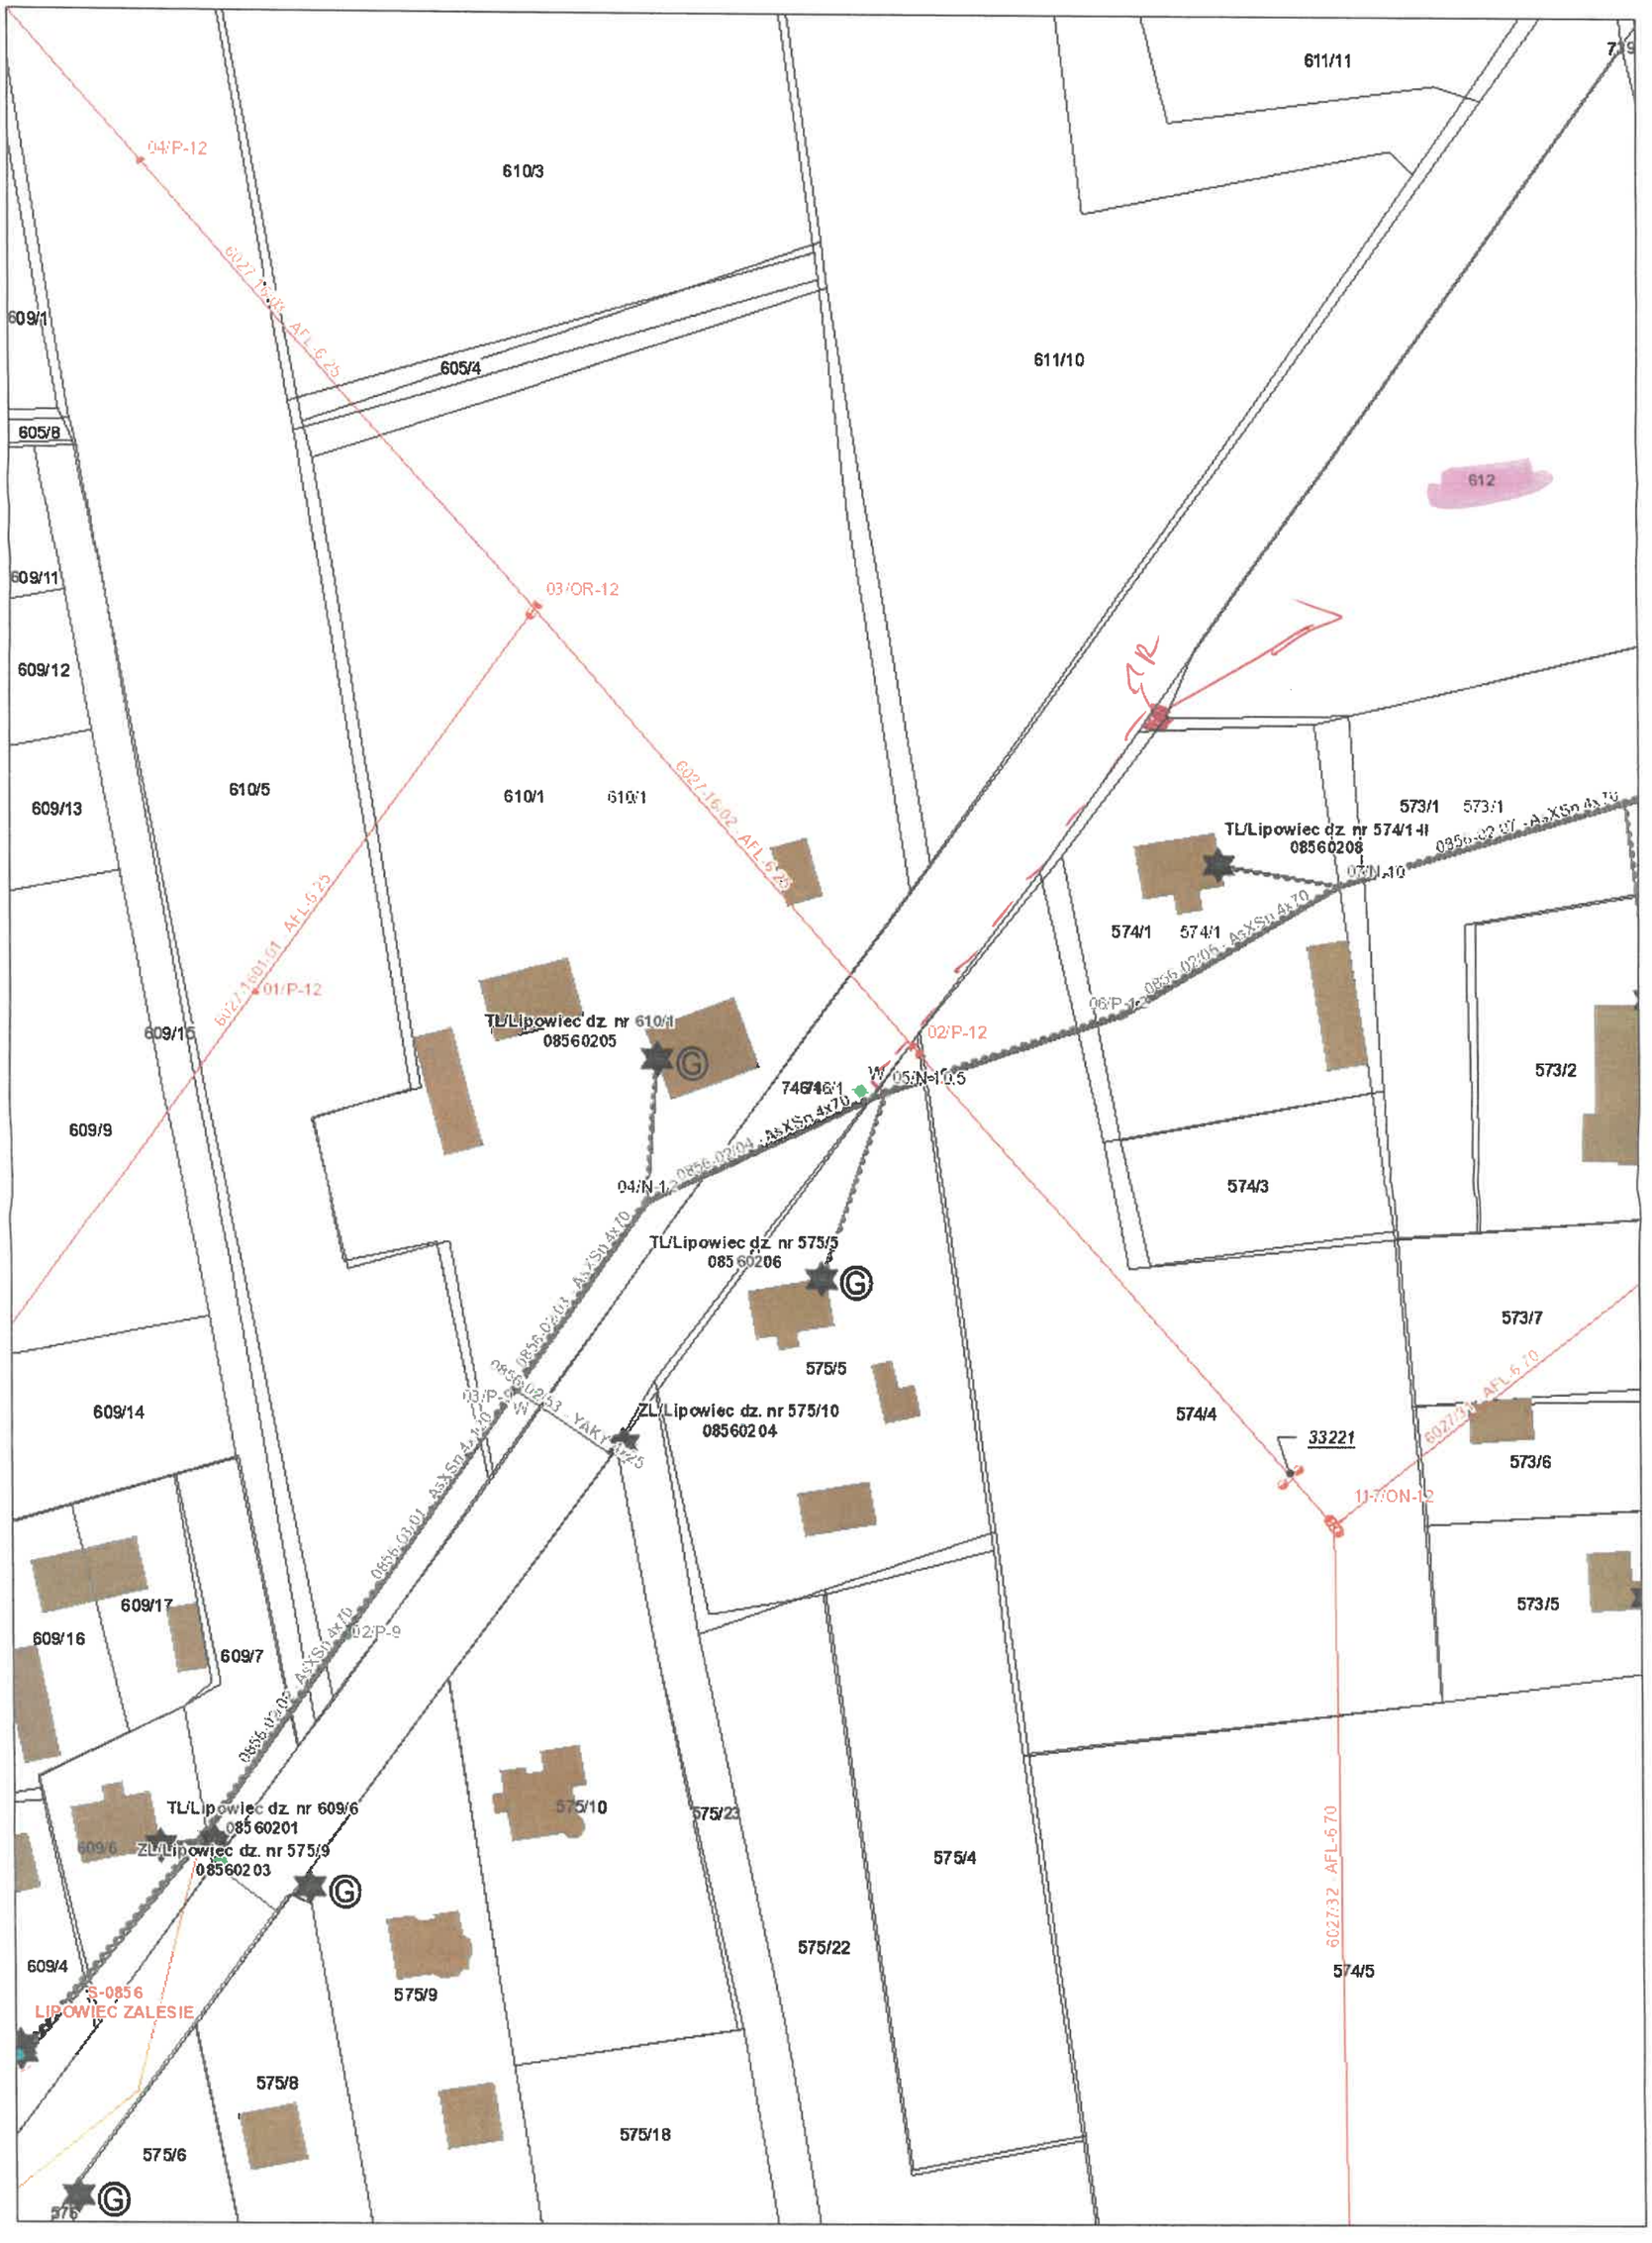


Projekt Zagosp. Terenu - bud. handlowo-usługowy				
Adres:	Lipowiec, pow. szczycieński, woj. warmińsko-mazurskie			
Działka:	Nr 612	Powierzchnia: z RG ok.5300m² z mapy ok. 5340m²	Pow.biologicznie czynna: ok. 3877m² - 73%(min.-)	
	Pow. utwardz. łącznie: ok.880m²	kostka beton.: 880m² płyta ażur.: 0m² siatkokrata.: 0m²	Miejsca postojowe: 24 min.-	DWZ
Wykonał:	mgr inż. arch. kraj. Joanna Król	Spr.:mgr inż. Romana Rapczyńska-Zaleska inż. Benita Kaczmarczyk		
Data:	18.04.2025r.	Skala: 1:500	Nr rys.:(V) 01 J.Danielczyk	


611/11
610/3
04/P-12
609/1
605/4
611/10
605/8
612
609/11
609/12
03/OR-12
609/13
610/5
610/1
610/1
573/1
573/1
TL/Lipowiec dz nr 574/1-II
08560208
574/1
574/1
609/16
TL/Lipowiec dz nr 610/1
08560205
02/P-12
573/2
609/9
574/3
04/N-1
TL/Lipowiec dz nr 575/5
08560206
573/7
575/5
609/14
574/4
33221
573/6
609/17
609/16
609/7
573/5
TL/Lipowiec dz. nr 609/6
08560201
575/10
575/23
575/4
ZL/Lipowiec dz. nr 575/9
08560203
609/4
575/22
574/5
575/9
S-0856
LIPOWIEC ZALESIE
575/8
575/18
575/6
575
lipca 7, 2025
1:990
0
0,01
0,02
0,04 mi
0
0,0175
0,035
0,07 km