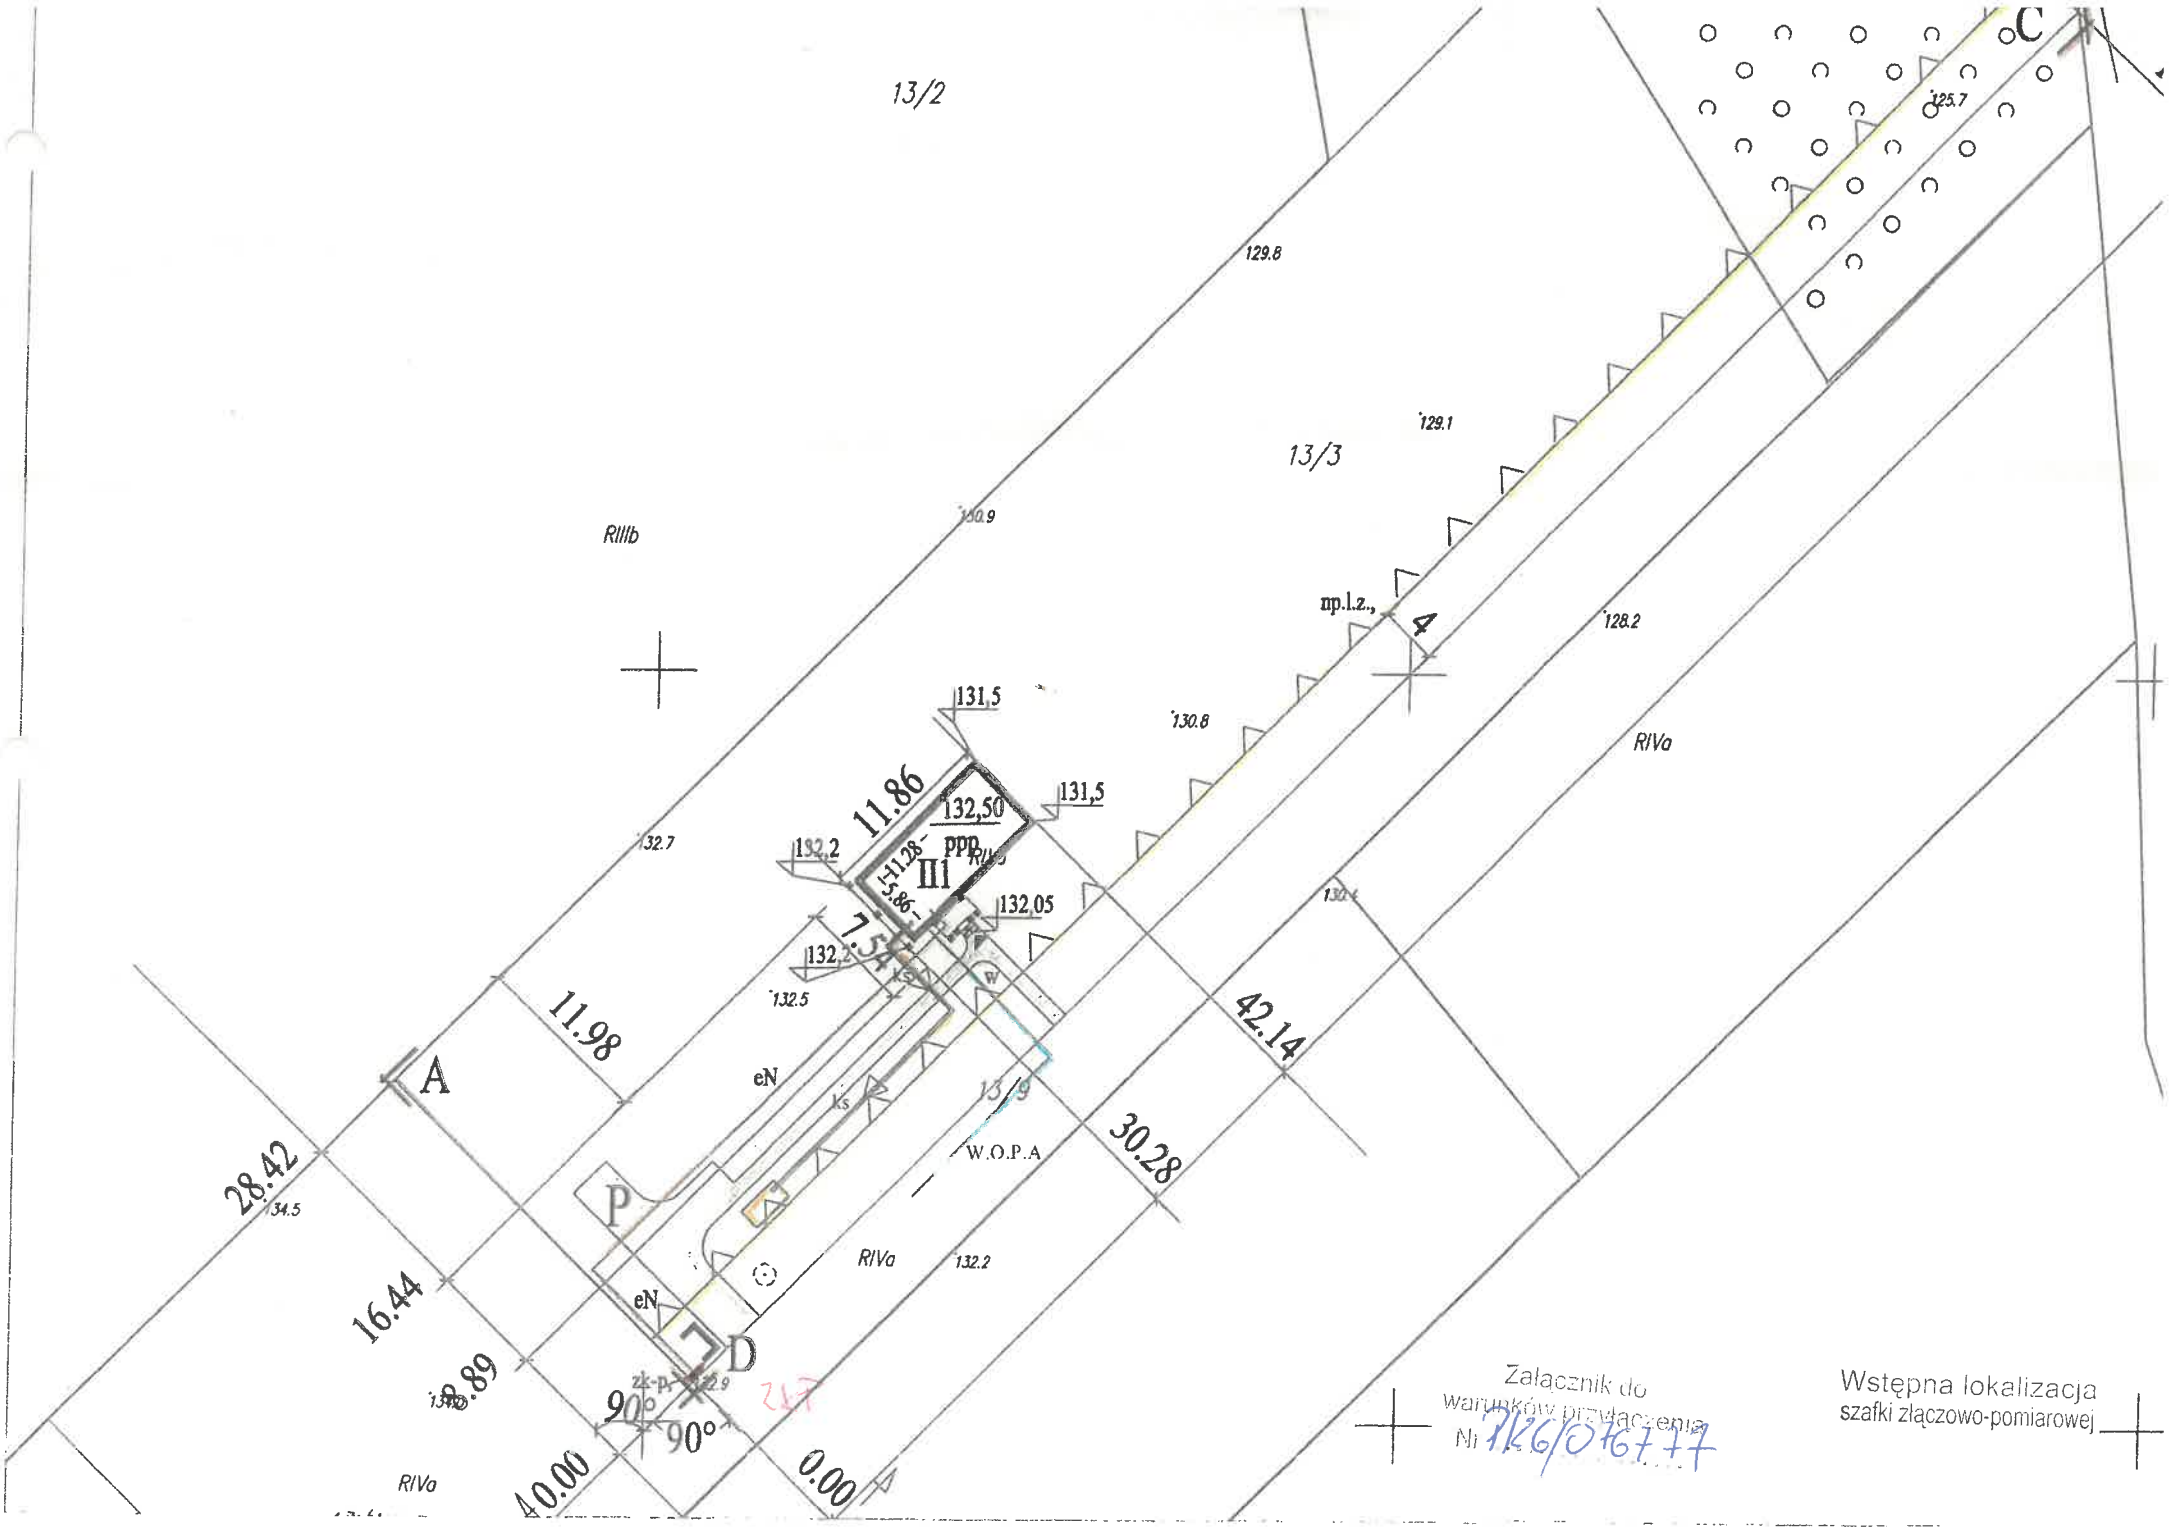

13/2
13/3
129.8
129.1
130.9
RIIIb
np.l.z.,
4
128.2
131.5
130.8
RIVa
11.86
132,50
131,5
132.2
III
ppp
11.28
5.86
132,05
7.54
132.5
11.98
A
eN
42.14
13/9
W.O.P.A
30.28
28.42
34.5
P
RIVa
132.2
16.44
8.89
D
90°
90°
40.00
0.00
RIVa
Załącznik do
warunków przyłączenia
Nr 7126/0767/7
Wstępna lokalizacja
szafki złączowo-pomiarowej