
Oznakowanie miejsca usługi

Tablica informacyjna oznaczająca miejsce usługi skala 1:20

POZYCJA 35

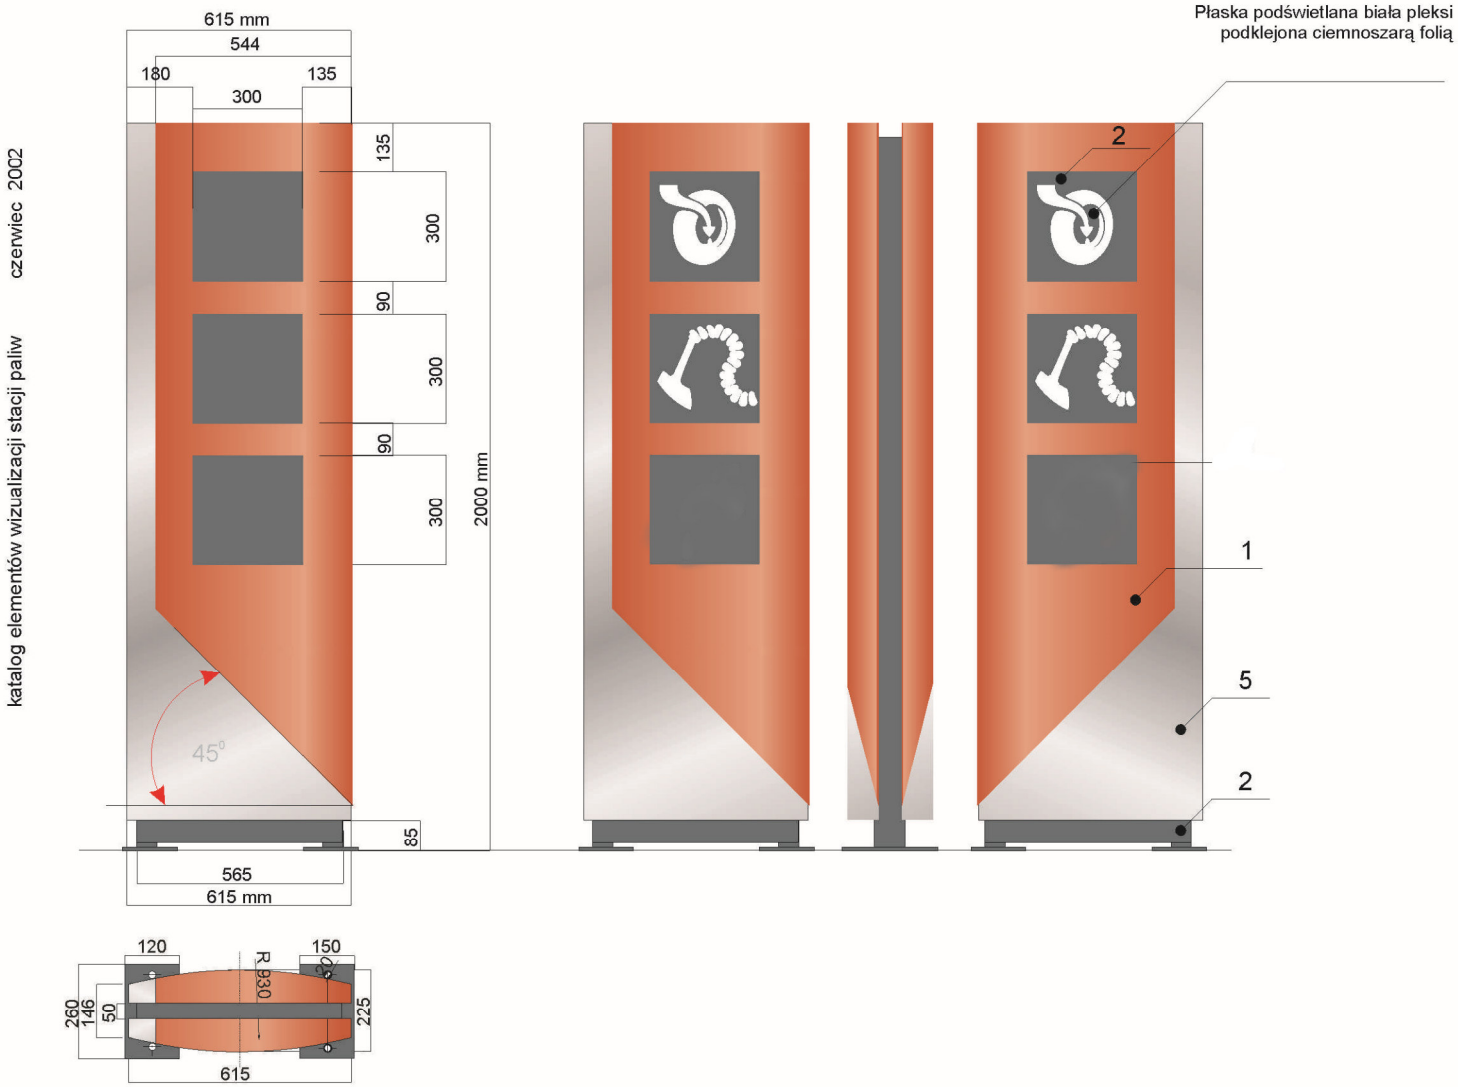

Na tablicach oznaczających miejsce usługi zawartość merytoryczna tablic przedstawiana jest za pomocą piktogramów. Może ona ulegać zmianom, w zależności od potrzeb i oferowanych na stacji usług. W przypadku wykorzystania tylko dwóch piktogramów w takim elemencie nie należy frezować trzech otworów a tylko dwa.

Tablice można wykorzystywać obustronnie a informacje na nich zawarte mogą być w zależności od potrzeb wykonane przy pomocy różnych technik i technologii.

Tablica jest wykonana z przetłoczonej blachy aluminiowej w której wyfrezowane są pola z piktogramami umieszczonymi płasko na pleksi i podświetlanymi od środka.

Ilość piktogramów na tablicy jest zmienna, uwarunkowana potrzebami. Piktogramy umieszczone są od góry tablicy.

Pylon tablicy informacyjnej oznaczającej miejsce usługi jest taki sam jak tablicy dojazdowej. Zmieniają się jedynie treści informacyjne.

Agencja Inwestycyjna
SOMODAL Sp. z o.o.
60-623 Poznań, ul. Wojska Polskiego 84
tel. 0 61 665 94 00, tel./fax 061 665 87 77

Inwestor: ORLEN
Płock, ul. Chemików 7

Projekt: Budowa stacji paliw wraz z infrastrukturą techniczną na działkach ew. nr:763/70/i 763/42, w Solcu Kujawskim, obręb 0001 Solec Kujawski woj. kujawsko – pomorskie
ARCHITEKTONICZNO- BUDOWLANY

Temat: ZNAK KOMPRESOR– ODKURZACZ
Data: 20.04.26

Etap: PROJEKT BUDOWLANY
Branża: P.A-B
Skala: 1:25

Projektował: mgr inż. arch. Aleksandra Wąsiewicz–Gomoliszewska nr upr.WP–OIA/OKK/UpB/3/2007

Sprawdził: mgr inż. arch. Iwona Olszewska nr upr.7131/21/P/2004

NR RYSUNKU: Tom 9.1-03

GRUPA A5 ©