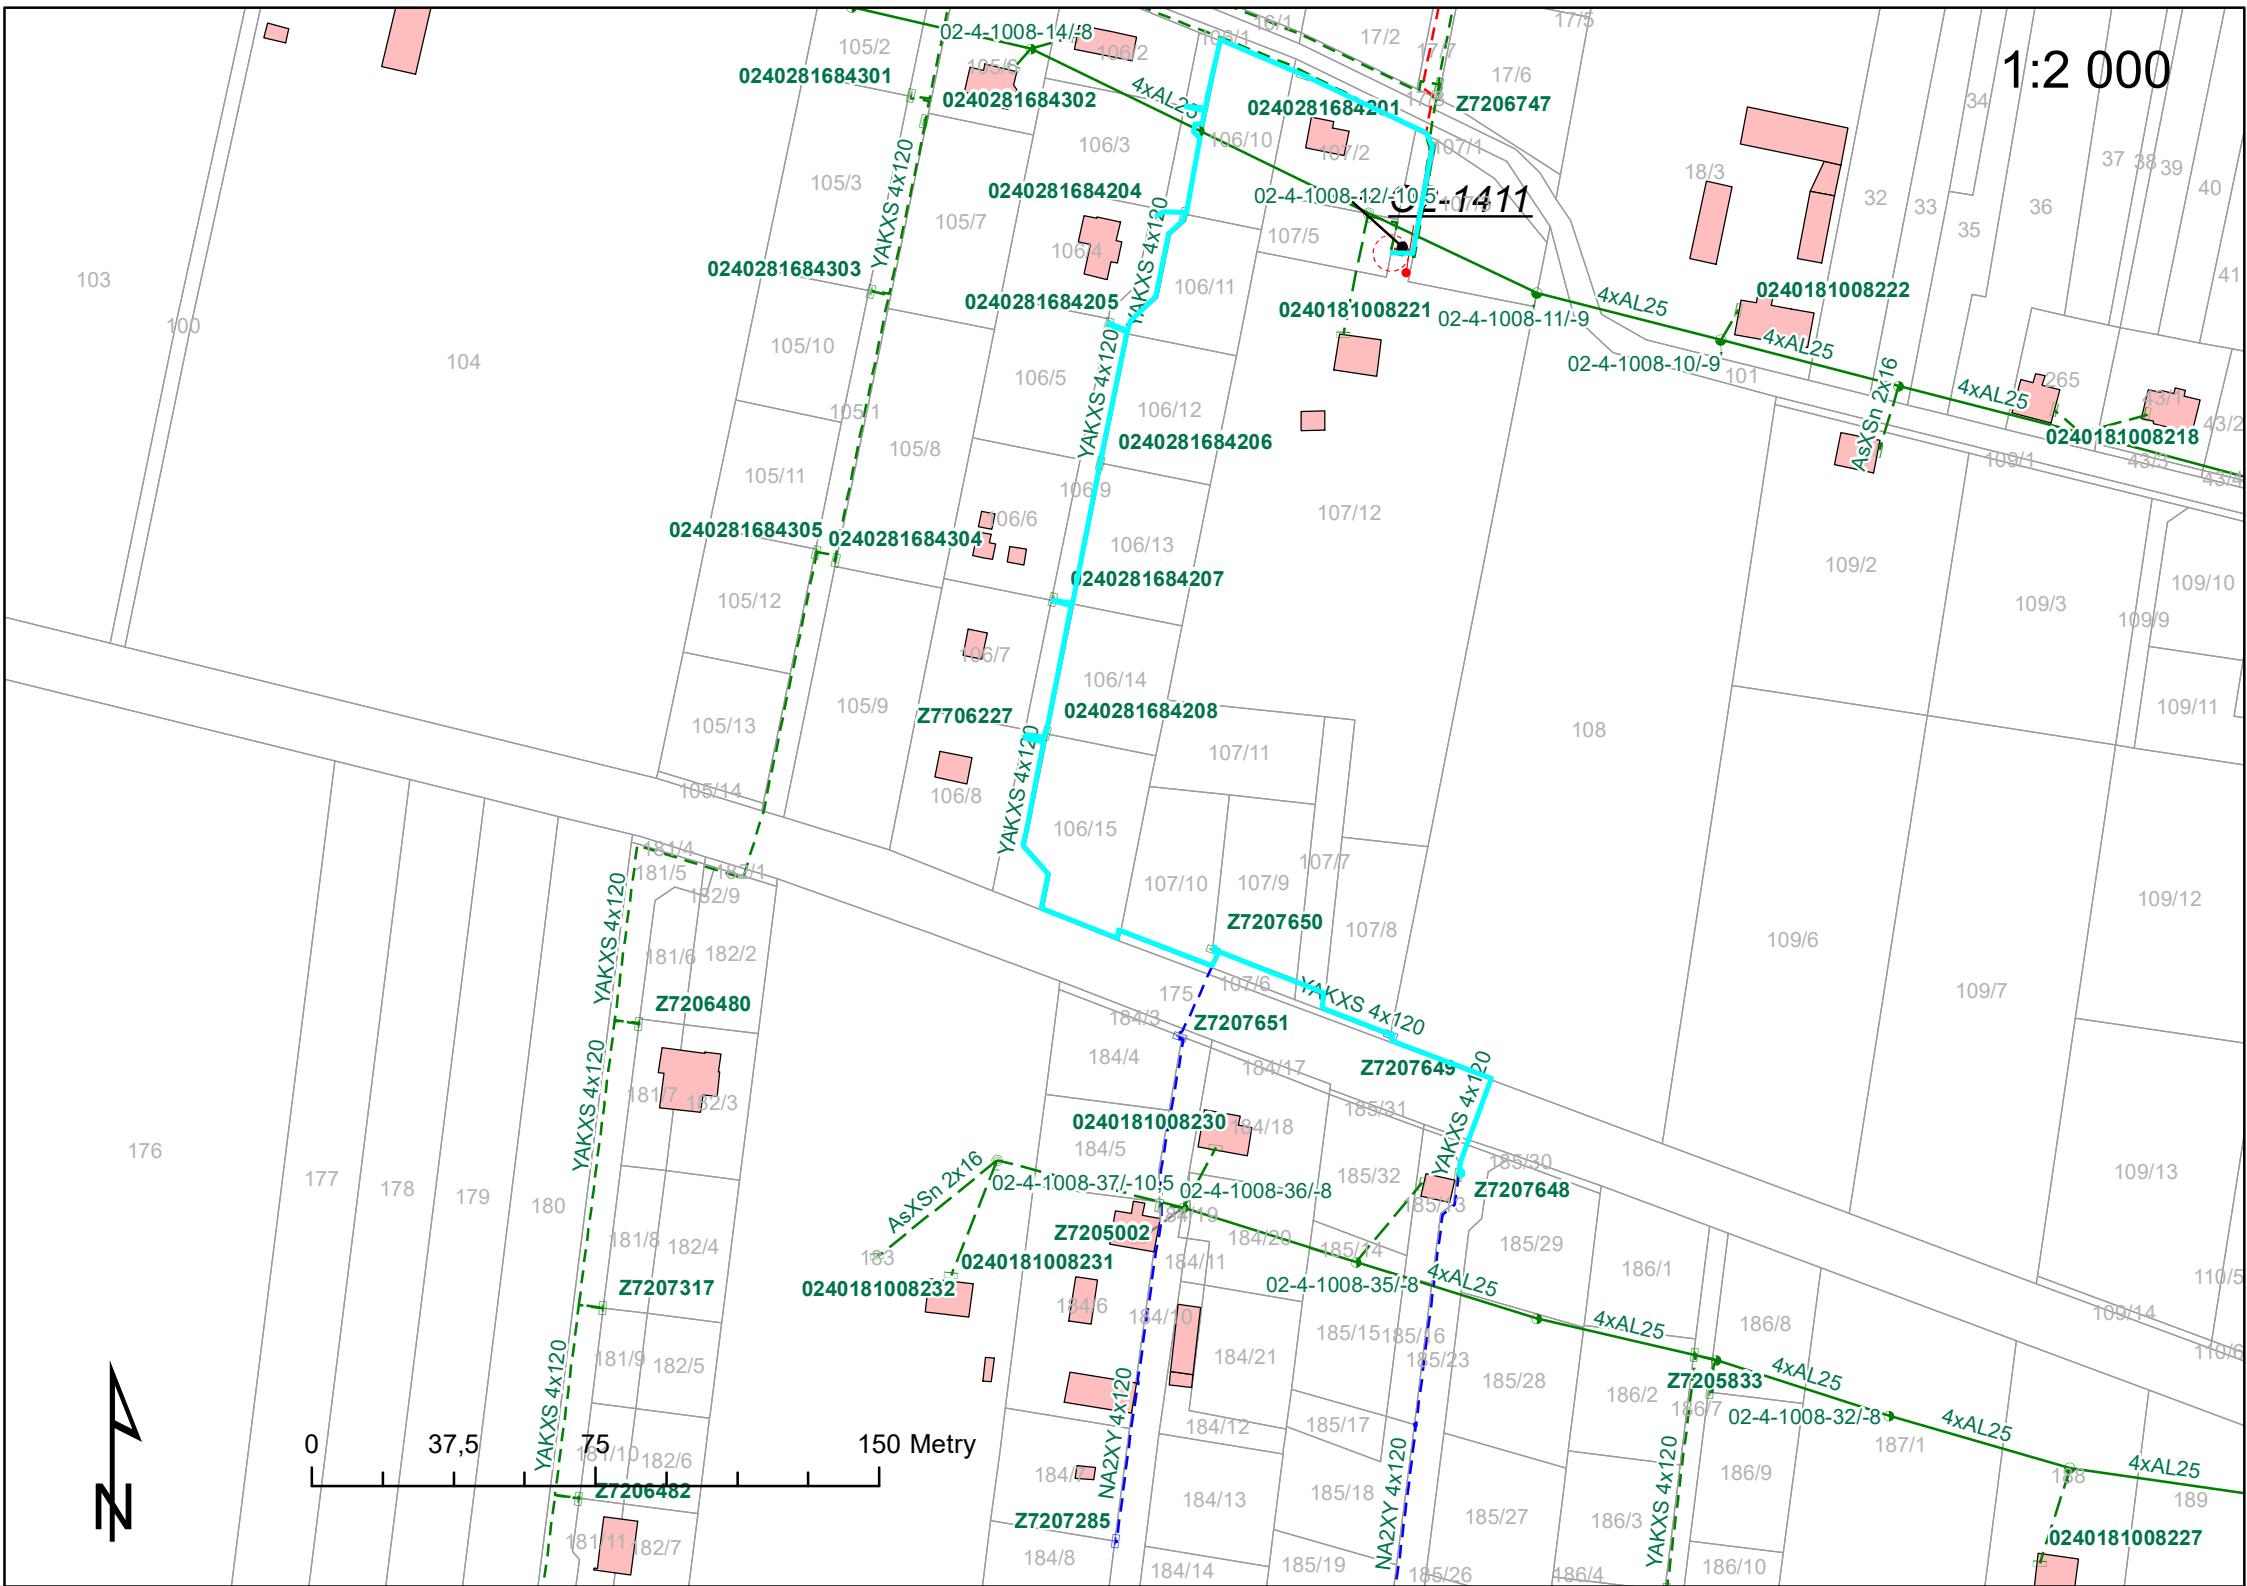

1:2 000
0240281684301
0240281684302
0240281684303
0240281684304
0240281684305
0240281684204
0240281684205
0240281684206
0240281684207
0240281684208
0240281684201
Z7206747
Z7706227
Z7207650
Z7207651
Z7207649
Z7207648
Z7206480
Z7207317
Z7206482
Z7205002
Z7207285
Z7205833
0240181008221
0240181008222
0240181008218
0240181008230
0240181008231
0240181008232
0240181008227
02-4-1008-14/-8
02-4-1008-12/-10
02-4-1008-11/-9
02-4-1008-10/-9
02-4-1008-37/-10
02-4-1008-36/-8
02-4-1008-35/-8
02-4-1008-32/-8
U_1411
YAKXS 4x120
4xAL25
AsXSn 2x16
NA2XY 4x120
0
37,5
75
150 Metry
N