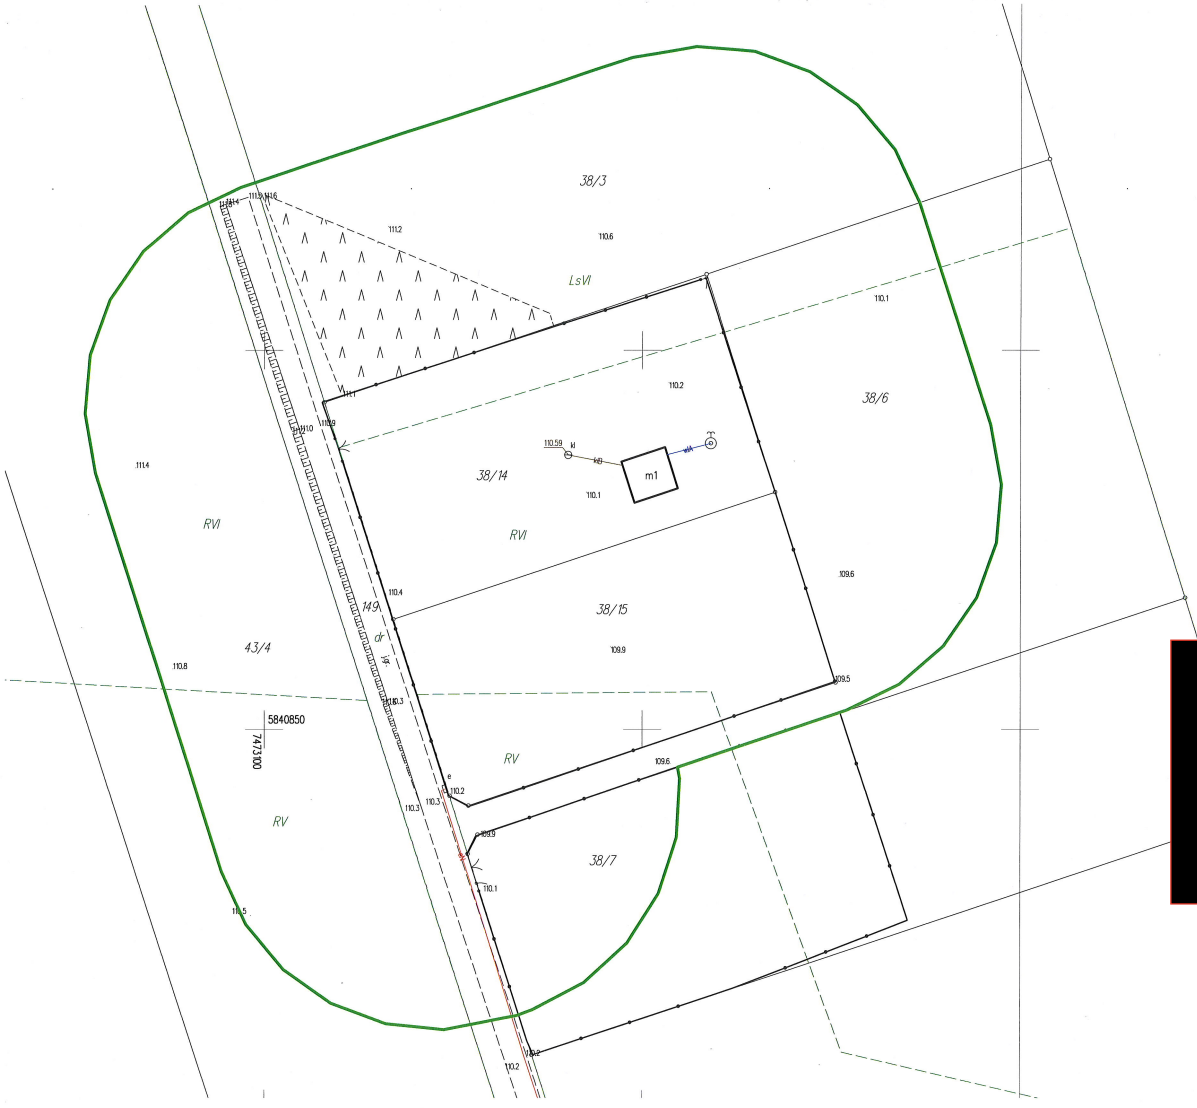


[redacted]

MAPA DO CELÓW PROJEKTOWYCH

MAPA ZASADNICZA
OBIEKT: KAROLINOWO dz. nr 38/14
Obręb: 0016 Karolinowo
Jedn. ewid.: 142008_5 Nowe Miasto – obszar wiejski
Skala: 1:500
Sekcja: 7.184.17.24.1.1
Ukł. współrzędnych: 2000 strefa 7
Ukł. wysokości: PL-EVRF2007-NH
Obszar opracowania oznaczono kolorem zielonym.
GG.6640.1716.2026

16.06.2026

[redacted]

UWAGA: Poza wykazanymi na niniejszej mapie urządzeniami podziemnymi nie wyklucza się istnienia w terenie urządzeń podziemnych dla których brak było informacji branżowych i nie zostały odnalezione w czasie inwentaryzacji geodezyjnej.
Mapa została sporządzona bez ustalania obciążeń służebnościami gruntowymi.
Granice wg ewidencji gruntów.
Punkty graniczne w zakresie opracowania spełniają wymogi dokładnościowe, błąd położenia wynosi 0.00–0.10m.

[redacted]