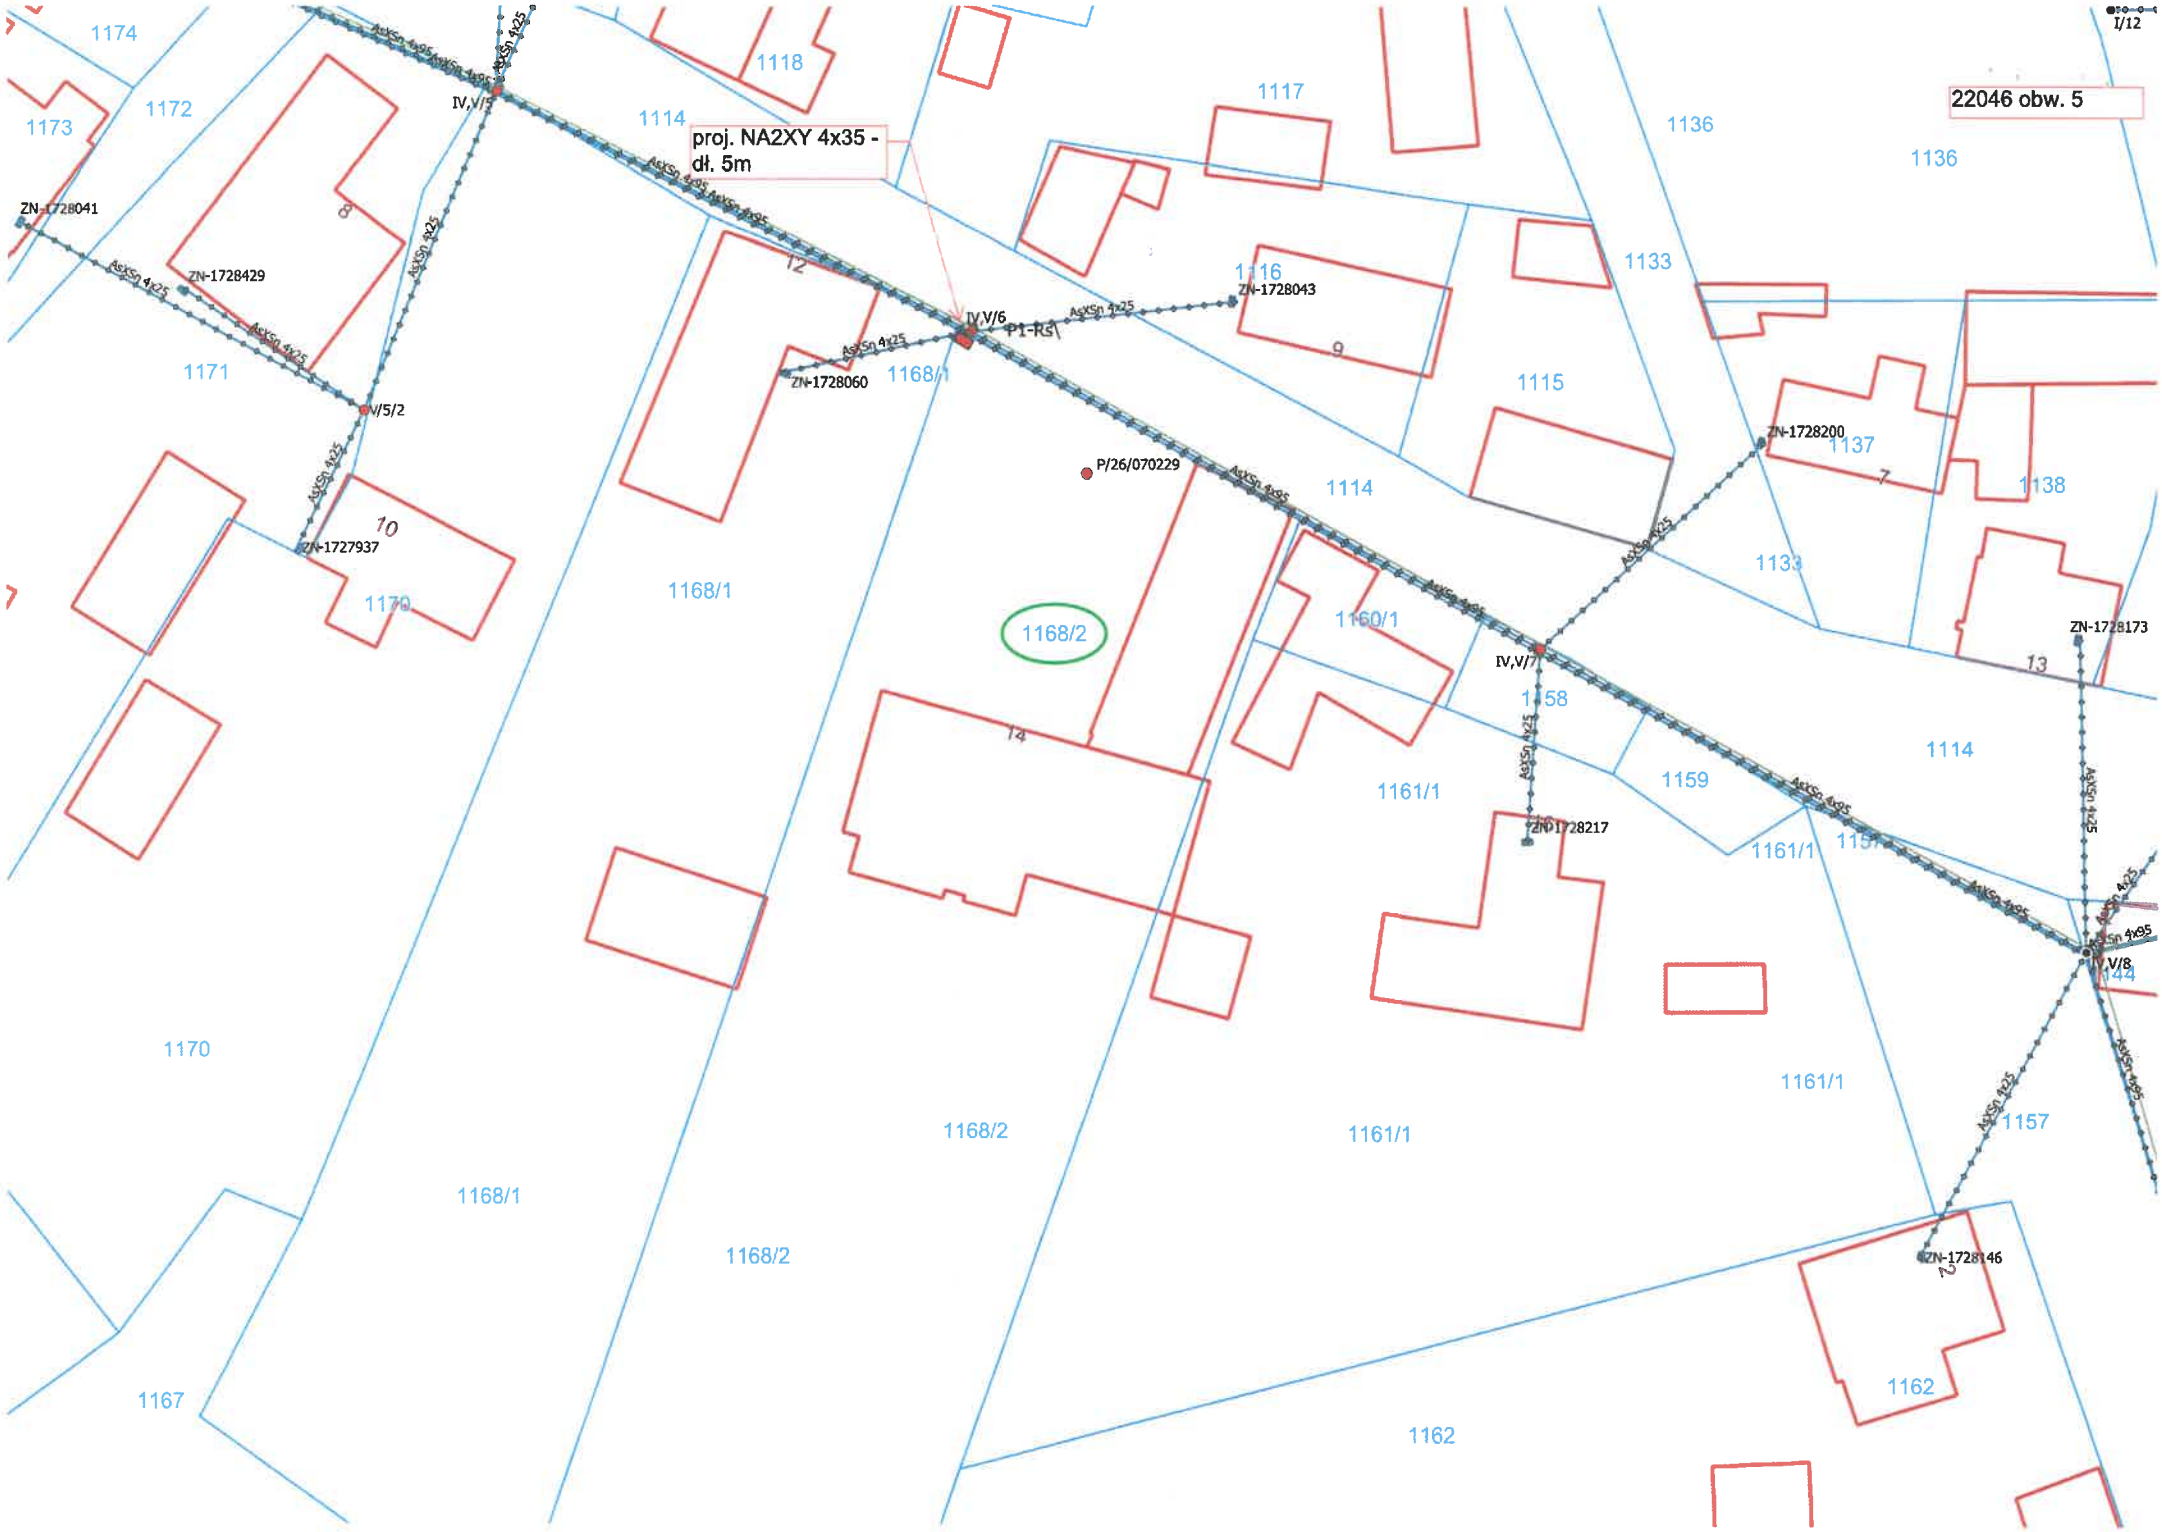

22046 obw. 5
proj. NA2XY 4x35 - dł. 5m
1174
1172
1173
1118
1117
1136
1136
1114
1133
1116
1115
1171
1168/1
1137
1138
1170
1168/2
1160/1
1158
1159
1114
1161/1
1157
1167
1162
ZN-1728041
ZN-1728429
ZN-1728043
ZN-1728060
ZN-1728200
ZN-1727937
ZN-1728173
ZN-1728217
ZN-1728146
IV,V/5
IV,V/6
IV,V/7
IV,V/8
V/5/2
P1-RS
P/26/070229
AsXSn 4x25
AsXSn 4x95
8
9
10
12
13
14
7