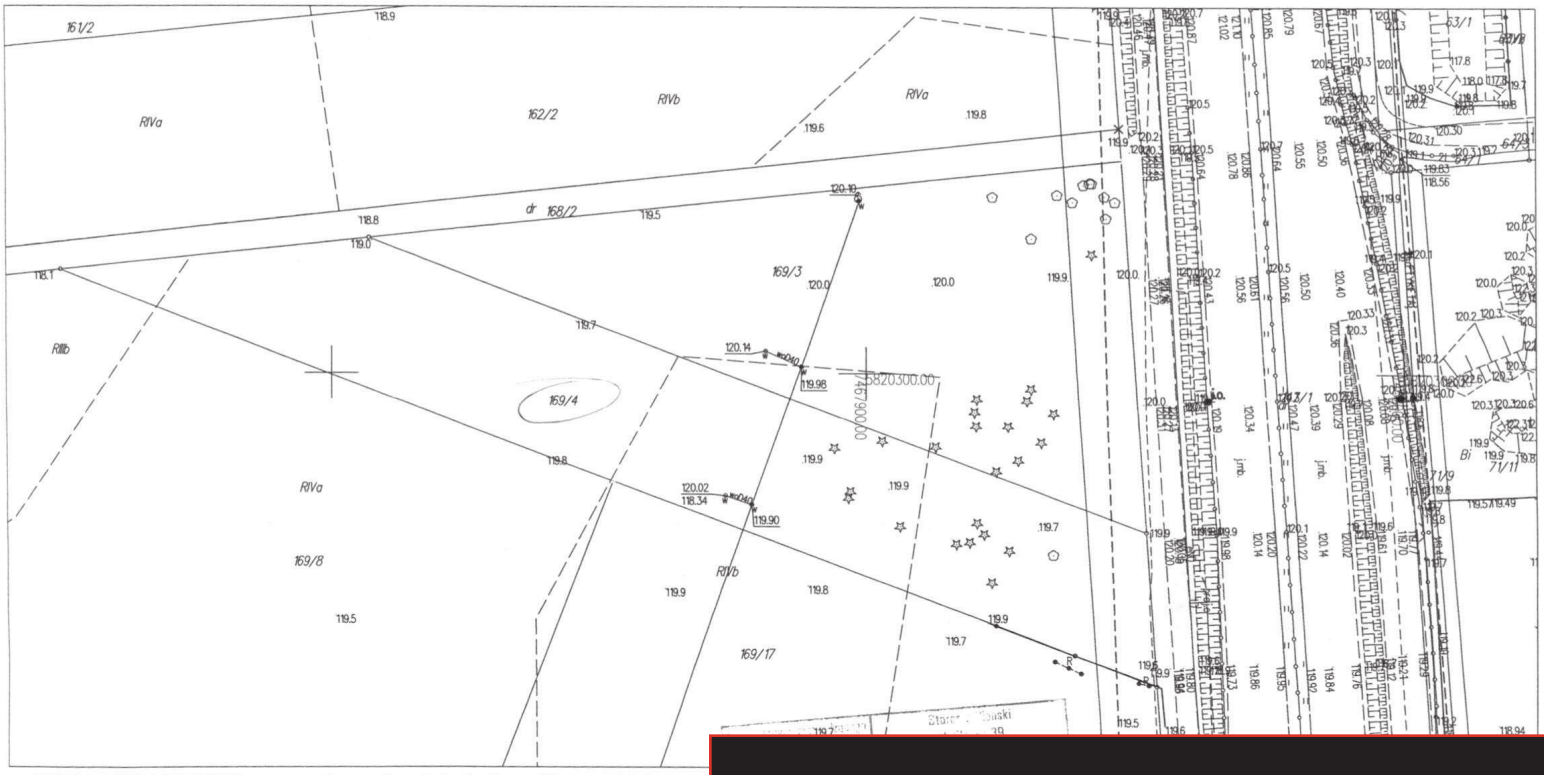


MAPA ZASADNICZA mapa nie może służyć dla celów projektowych

[redacted]

Miejscowość:Załuski
Jednostka ewidencyjna identyfikator: 142012_2
Jednostka ewidencyjna nazwa: Załuski
Obręb ewidencyjny identyfikator: 142012_2.0026
Obręb ewidencyjny nazwa: Załuski
Działka ewidencyjna nr: 169/4
GG.6642.144.2025
skala 1:1000
Ukł. współrzędnych 2000 pas 7
Ukł. wysokości 'PL-EVRF2007-NH'

Punkty załamania granic oznaczone symbolem X pochodzą z wektoryzacji mapy ewidencyjnej w skali 1:5000, których położenie nie spełnia wymagań dokładnościowych przewidzianych w Rozporządzeniu Ministra Rozwoju, Pracy i Technologii z dnia 29 stycznia 2024r. w sprawie ewidencji gruntów i budynków

[redacted]