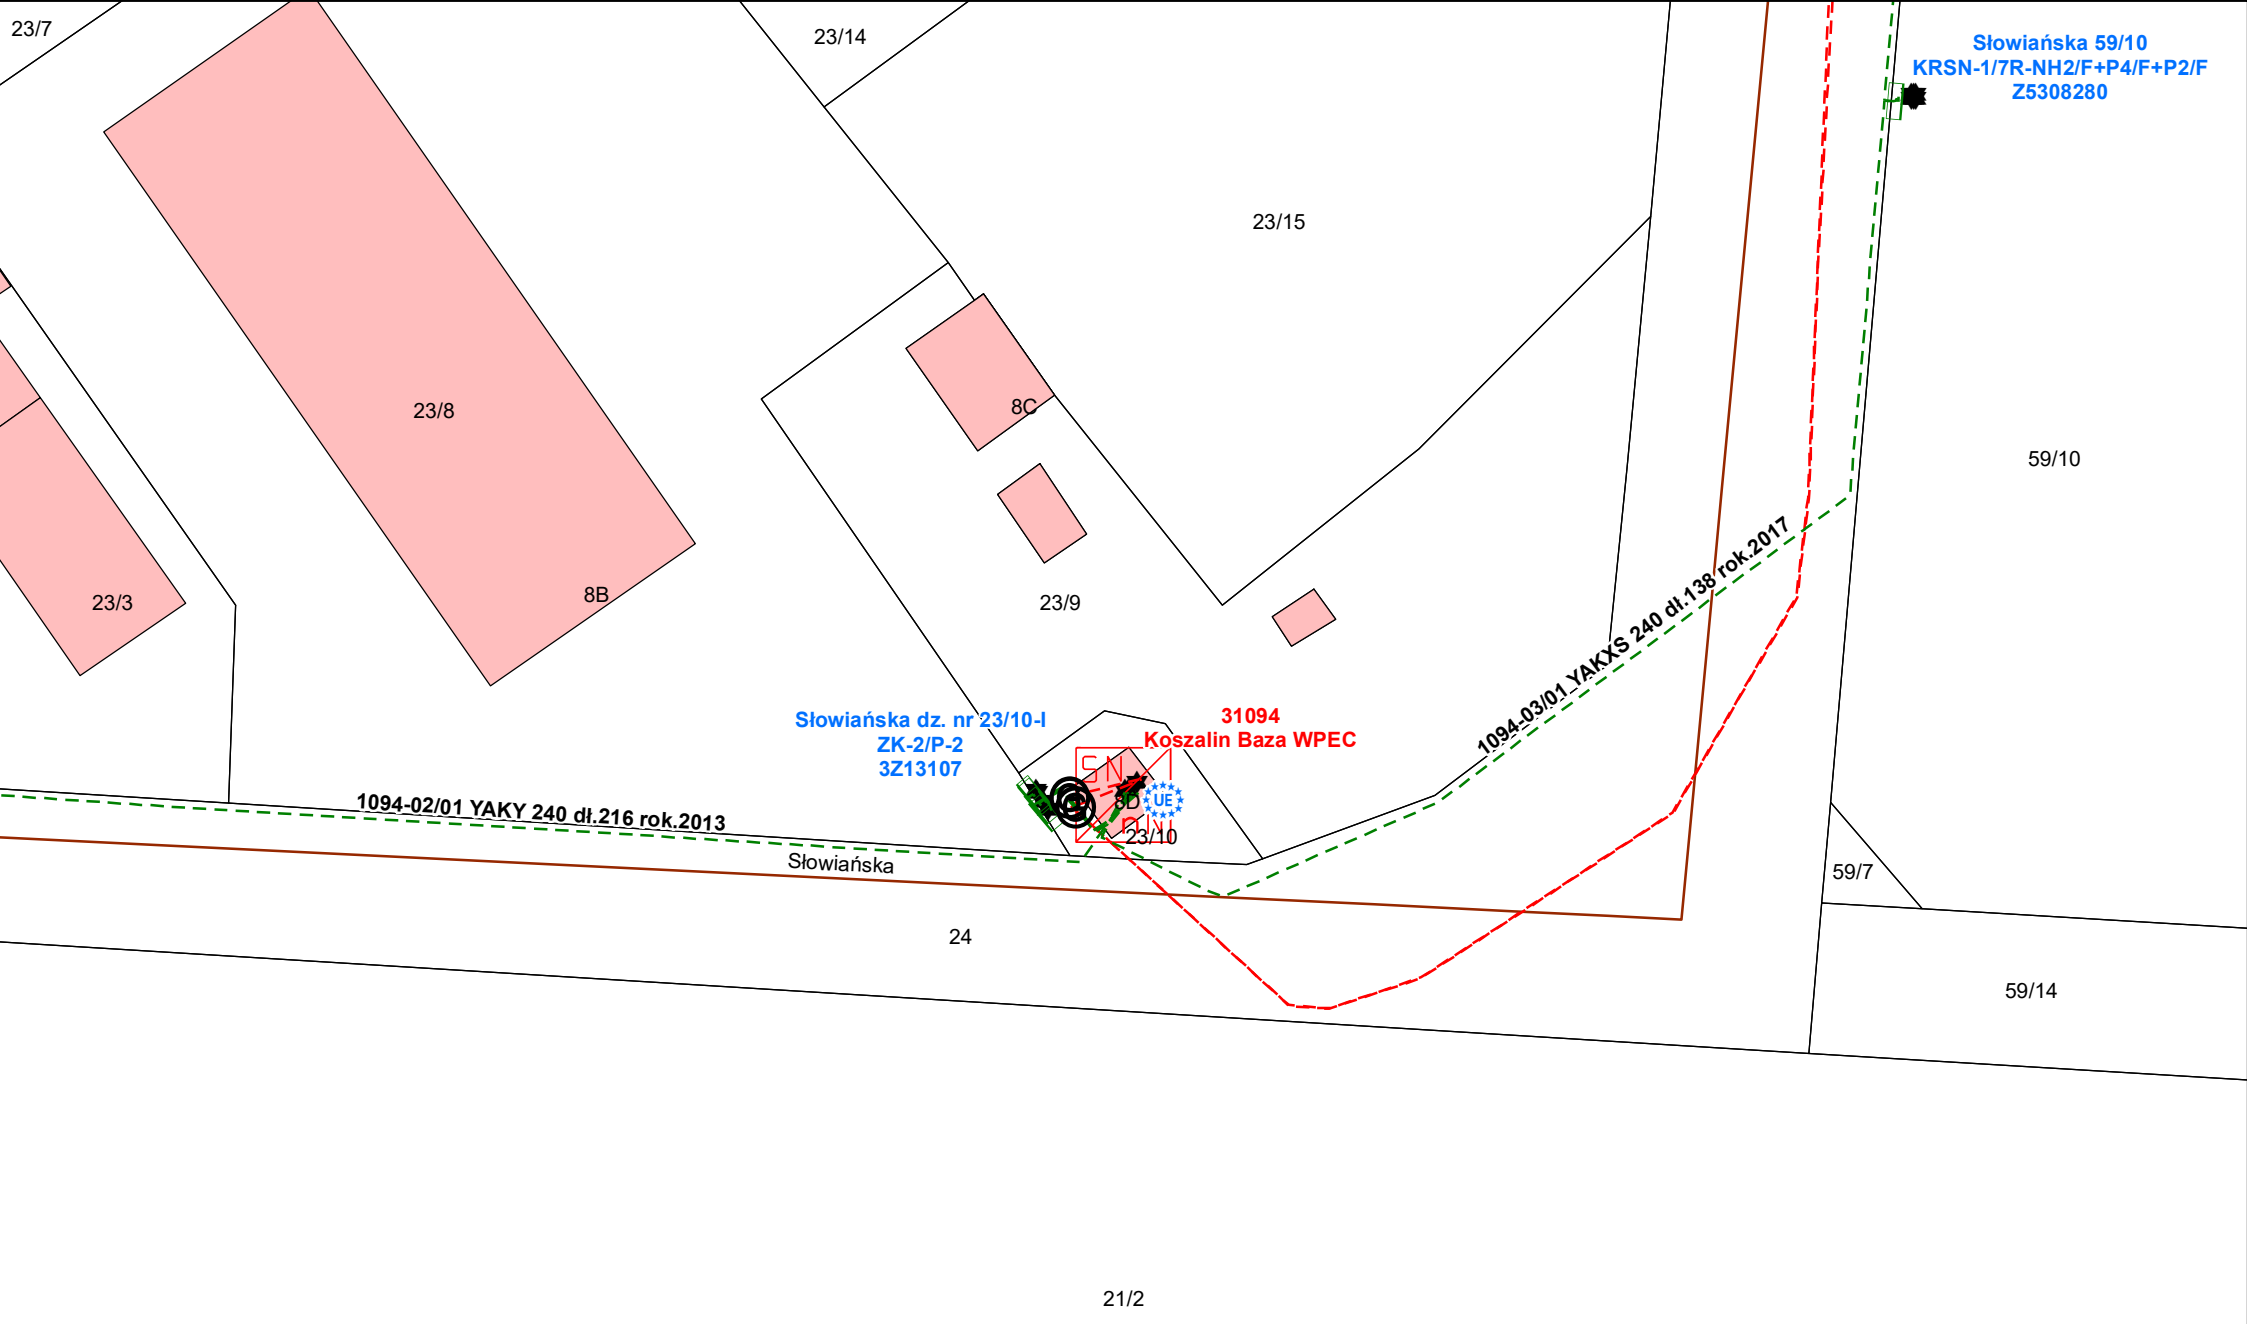

23/7
23/14
23/15
23/8
8C
8B
23/3
23/9
59/10
Słowiańska 59/10
KRSN-1/7R-NH2/F+P4/F+P2/F
Z5308280
1094-03/01 YAKXS 240 dł.138 rok.2017
Słowiańska dz. nr 23/10-I
ZK-2/P-2
3Z13107
31094
Koszalin Baza WPEC
8D
23/10
1094-02/01 YAKY 240 dł.216 rok.2013
Słowiańska
59/7
24
59/14
21/2