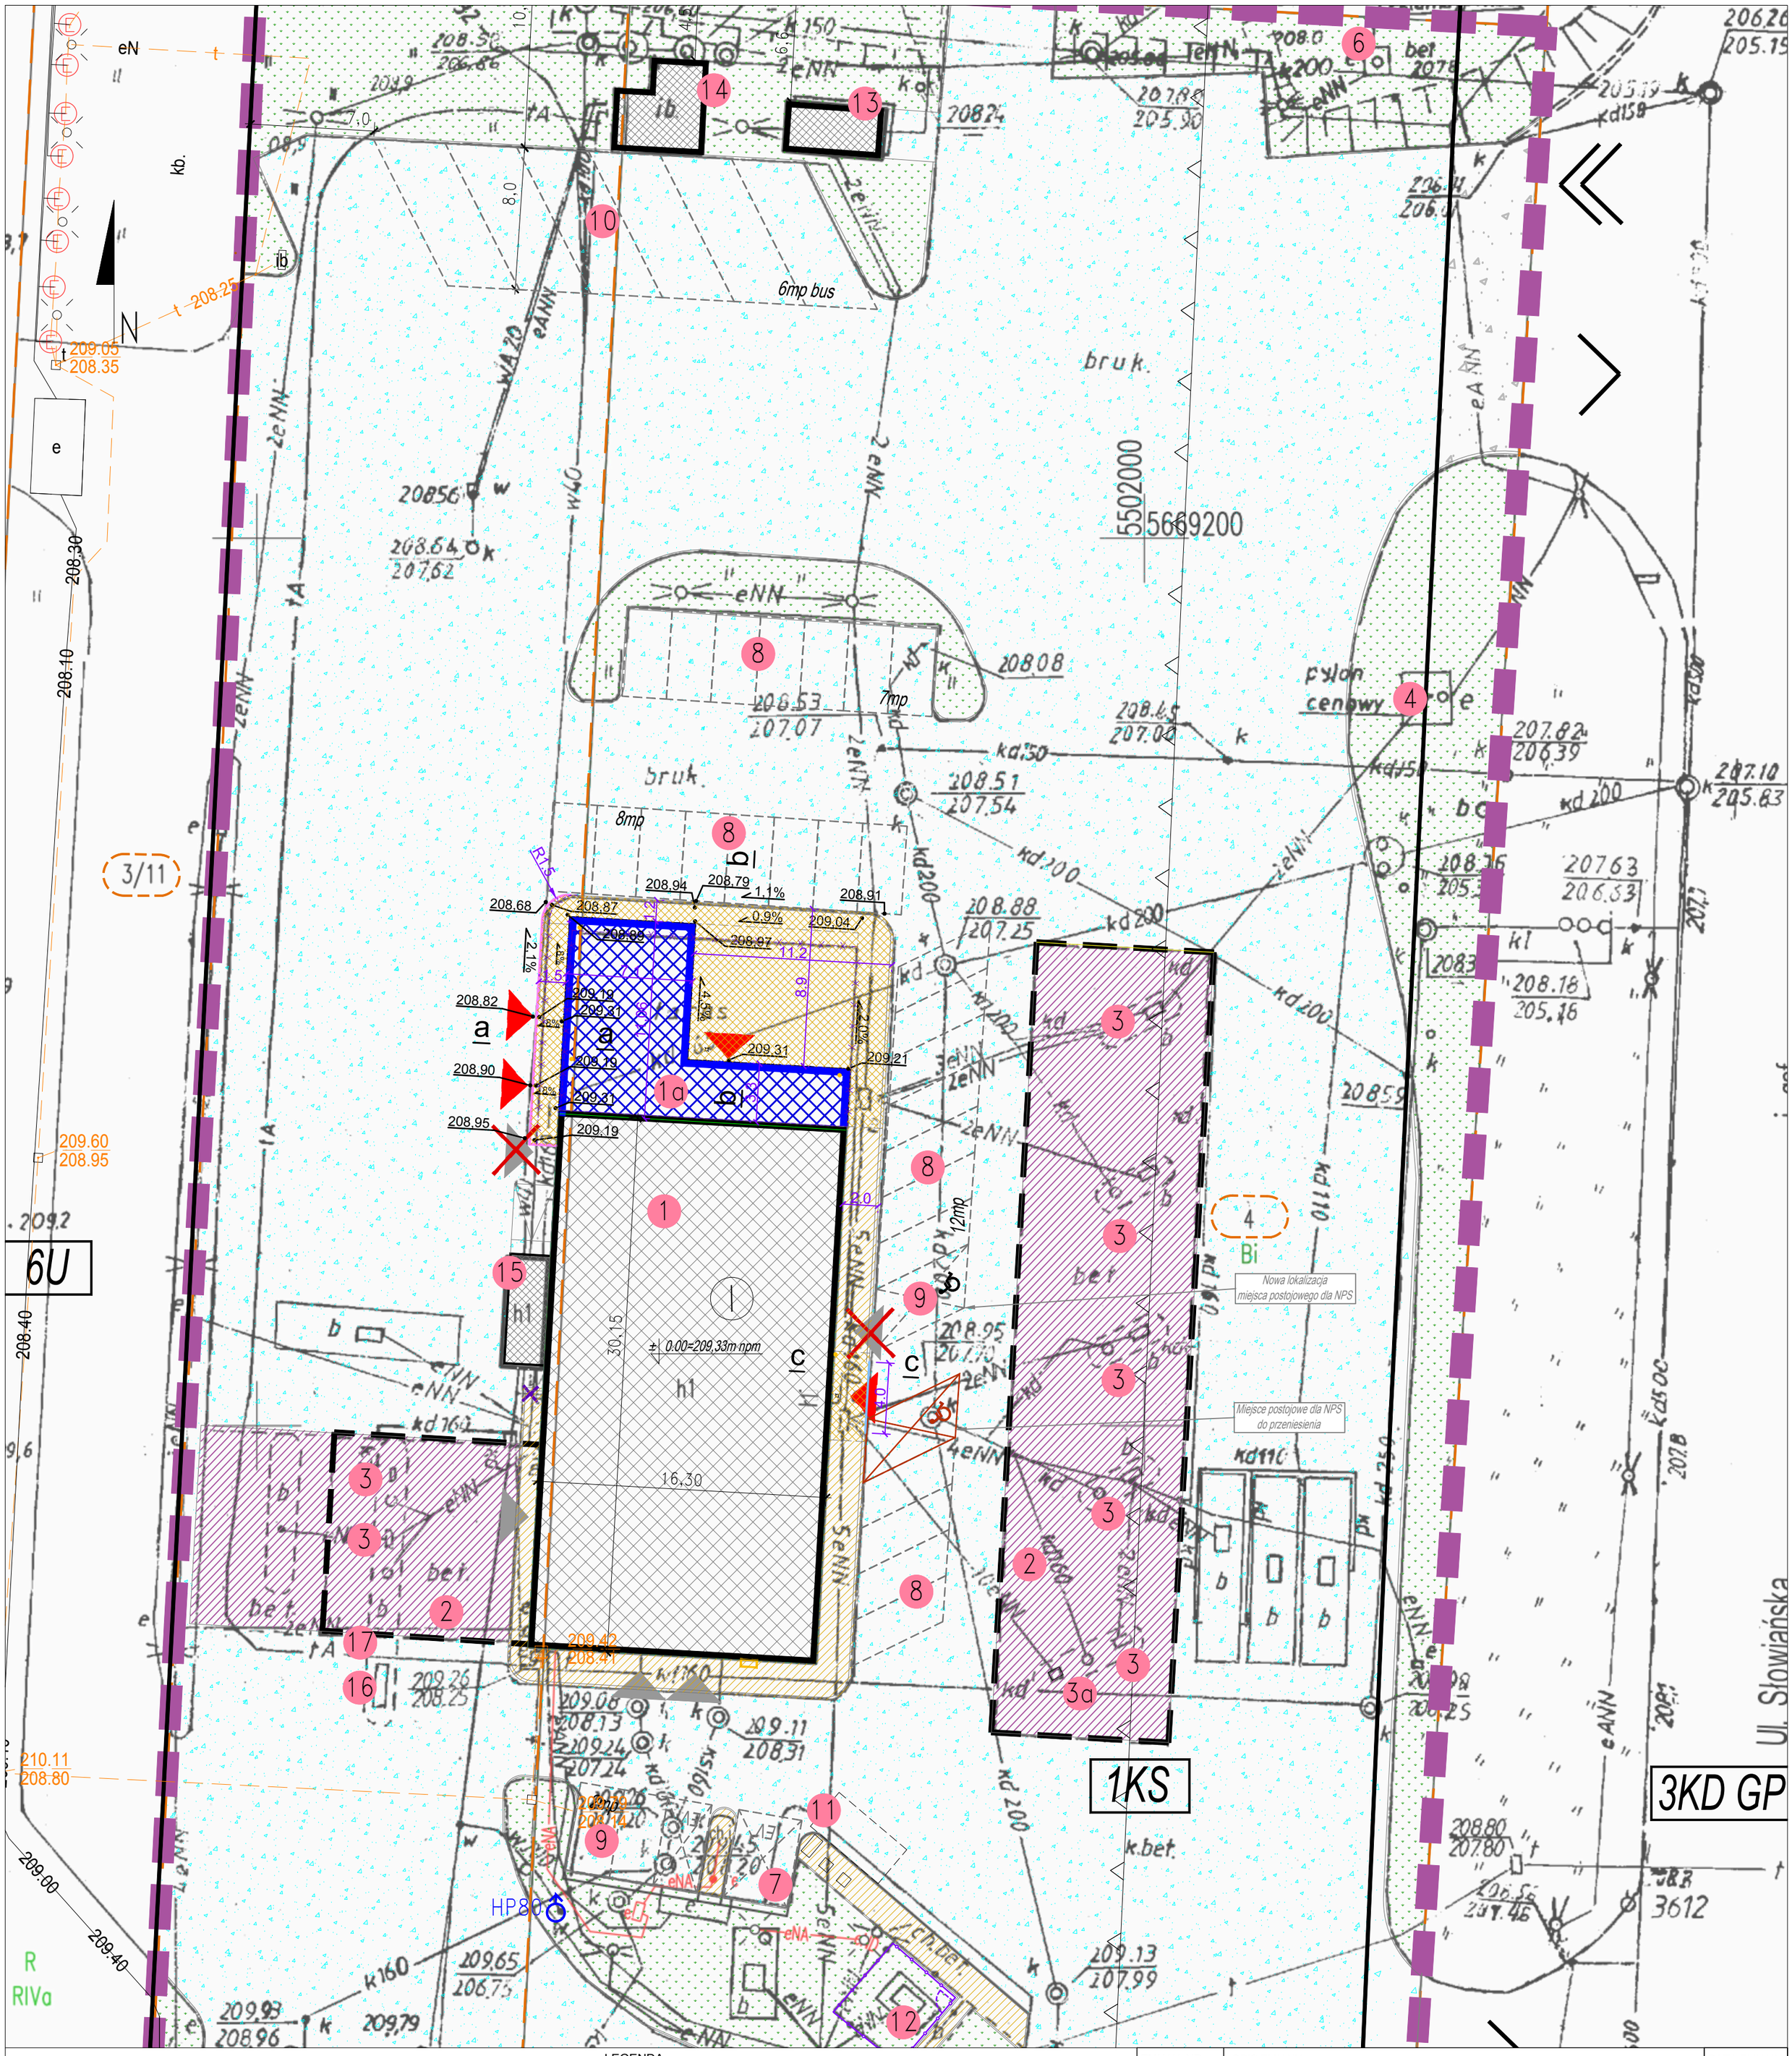


ISTNIEJĄCE ELEMENTY ZAGOSPODAROWANIA TERENU

1 – BUDYNEK STACJI PALIW
2 – WIATA NADDYSTRYBUTOROWA
3 – STANOWISKO Z DYSTRYBUTOREM PALIW
3a – STANOWISKO Z DYSTRYBUTOWEM LPG
4 – PYLON CENOWY
5 – BUDYNEK MYJNI TIR
6 – WITACZ
7 – STANOWISKO ŁADOWANIA SAMOCHODÓW ELEKTRYCZNYCH
8 – MIEJSCE POSTOJOWE DLA SAMOCHODÓW OSOBOWYCH
9 – MIEJSCE POSTOJOWE DLA NIEPEŁNOSPRAWNYCH (3,6m x 5m) – ZMIANA LOKALIZACJI
10 – MIEJSCE POSTOJOWE DLA BUSÓW (3,5m x 8m)
11 – STANOWISKO KOMPRESOR – ODKURZACZ
12 – PODZIEMNY ZBIORNIK LPG
13 – BUDYNEK GARAŻU
14 – BUDYNEK KANTORU WYMIANY WALUT
15 – KONTENER MAGAZYNOWY
16 – ZBIORNIK ADBLUE
17 – DYSTRYBUTOR ADBLUE

PROJEKTOWANE ELEMENTY ZAGOSPODAROWANIA TERENU

1a – ROZBUDOWA BUDYNKU STACJI PALIW

LEGENDA:

nawierzchnie projektowane

istniejące chodniki do przebudowy - nawierzchnia z kostki betonowe
palisada betonowa 11x16,5x60cm - światło 19 ÷ 37cm
krawężnik betonowy (15x22) cm - światło 2cm
208,79 / 1,1% projektowane rzędne i spadki

nawierzchnie istniejące

drogi i place wewnętrzne - nawierzchnia z kostki betonowej
chodniki, opaski - nawierzchnia z kostki betonowej
strefy tankowania i zlewu paliwa - nawierzchnia betonowa
tereny zielone

– WEJŚCIA DO BUDYNKU ISTNIEJACE
– WEJŚCIA DO BUDYNKU DO LIKWIDACJI
– WEJŚCIA DO BUDYNKU PROJEKTOWANE
– ISTNIEJĄCY BUDYNEK STACJI PALIW
– PLANOWANA ROZBUDOWA BUDYNKU STACJI PALIW
– KRAWĘŻNIK DO DEMONTAŻU (10mb)

ZMIANA NR:	OPIS ZMIANY:	DATA ZMIANY:

INWESTOR:
ORLEN SA
ul. Chemików 7
09-411 Płock

JEDNOSTKA PROJEKTOWA:
ARCH.P.M. Sp. z o.o. S.K. 53-333 Wrocław, ul.Powstańców Śląskich 112
tel: 506 144 855, 600 020 874
www.archpm.pl, biuro@archpm.pl

INWESTYCJA:	**Rozbudowa i przebudowa budynku stacji paliw wraz z rozbiórką budynku stacji transformatorowej oraz przebudową niezbędnej infrastruktury technicznej**
ADRES INWESTYCJI:	województwo dolnośląskie, powiat zgorzelecki, 59-900 Zgorzelec, ul. Słowiańska 1 dz. nr: 3/3, 4, obręb ewidencyjny : III, 022502_1.0003, jednostka ewidencyjna : 022502_1, Miasto Zgorzelec
TYTUŁ RYSUNKU:	PLAN SYTUACYJNY DRÓG

STADIUM:	PROJEKT WYKONAWCZY	NR DZIAŁU: **2.3**	NR RYSUNKU: **01**
SKALA:	**1:250**	REWIZJA: **-**	DATA: **30.04.2026**
BRANŻA:	**DROGI** / BIURO BRANŻOWE:	ARCH. P. M. Sp. z o.o. Sp.k. 53-333 Wrocław, ul. Powstańców Śląskich 112 www.archpm.pl, biuro@archpm.pl	

PROJEKTANT:
inż. Ryszard Sidorowicz
uprawnienia do projektowania w specjalności drogowej
nr SLK/0096/PWOK/03