Budynek 2

Parter

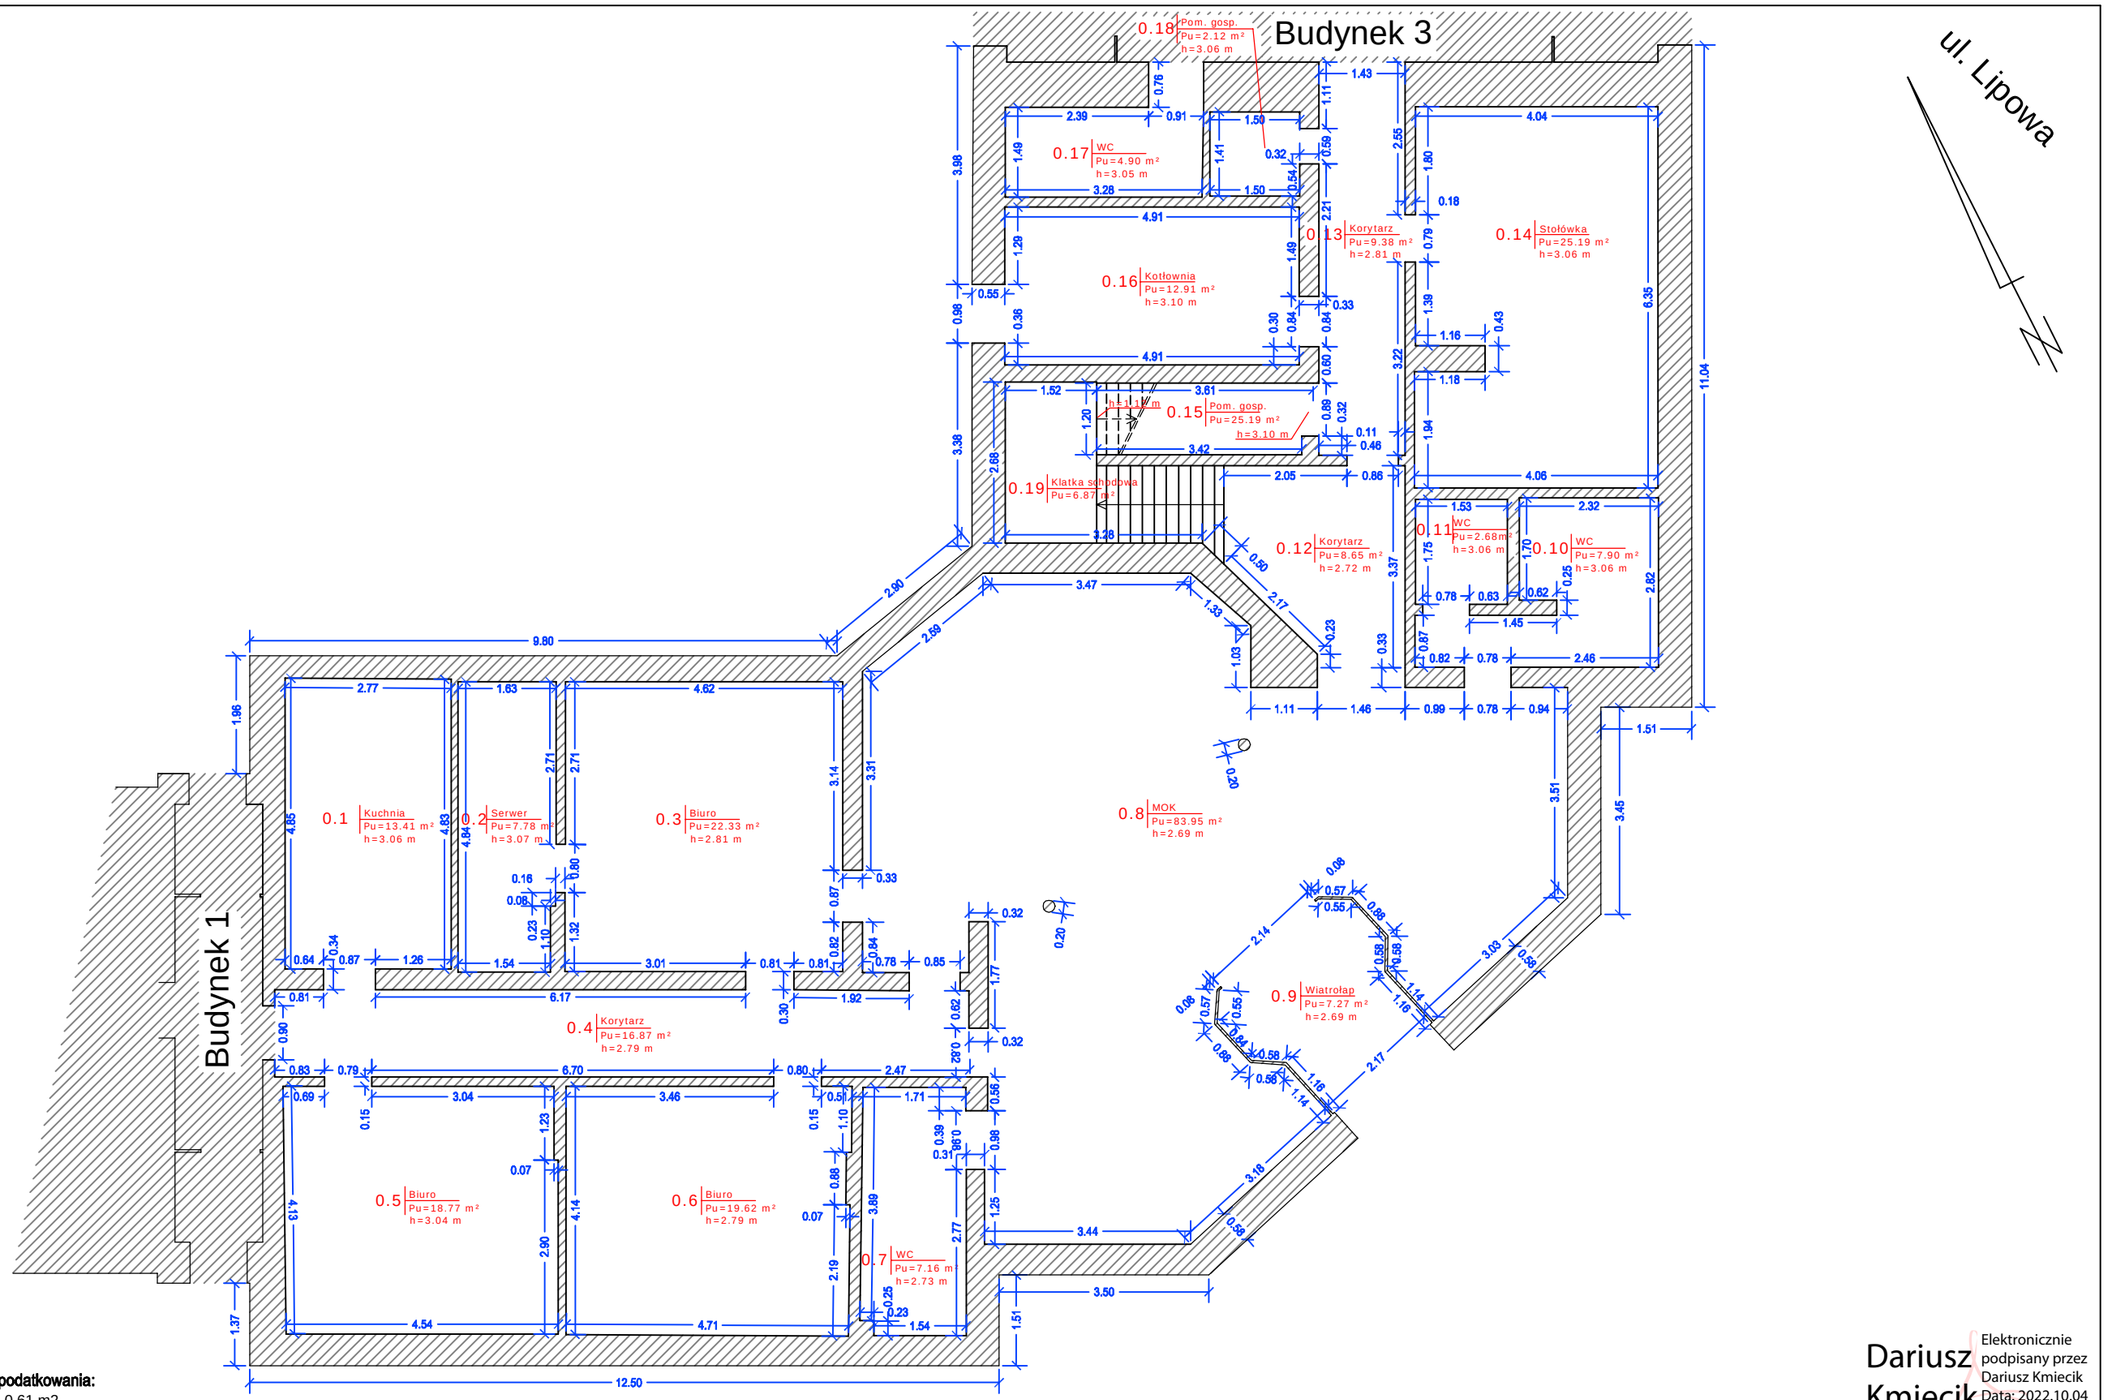

Powierzchnia użytkowa do opodatkowania:

poniżej 1.40m -	0.61 m2
od 1.40m do 2.20 m-	1.76 m2
powyżej 2.20 m -	272.79 m2

Dariusz Kmiecik
Elektronicznie podpisany przez Dariusz Kmiecik
Data: 2022.10.04 14:21:43 +02'00'

KDK Dariusz Kmiecik
ul. Romana Dmowskiego 36/7
60-221 Poznań
tel. 504 245 549,
kdk.dariusz.kmiecik@gmail.com
NIP 782-205-21-79, REGON 386115267

Rozdzielnia 29	Pow. zabudowy *	350 m²	Kubatura netto **	740.23 m³	Pomierzył: Dariusz Kmiecik
	Pow. zabudowy **	350 m²			
ul. Lipowa 23	Powierzchnia użytkowa **	282.03 m²	Powierzchnia do opodatkowania ***	273.67 m²	Opracował: Dariusz Kmiecik
Środa Wlkp.	skala	**1:100**			Data: 26.09.2022

*) Powierzchnię wyliczono w/g Rozporządzenia Ministra Rozwoju Regionalnego i Budownictwa z dnia 29 marca 2001r. w sprawie ewidencji gruntów i budynków
**) Powierzchnię wyliczono w/g Polskiej Normy PN-ISO 9836 z 1997r.
***) Powierzchnię wyliczono w/g Ustawy z dnia 12 stycznia 1991r.o podatkach i opłatach lokalnych.